



BTS ŽST HOŠTEJN

SITUACE JŽM 1:500

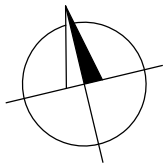

Poznámka:

JEDNÁ SE O PŘEDBĚŽNÝ SITUAČNÍ VÝKRES! KONKRÉTNÍ ROZMÍSTĚNÍ ROZVADĚČŮ A VEDENÍ KABELOVÝCH TRAS BUDE UPŘESNĚNO PO OBDRŽENÍ KOMPLETNÍHO ZÁKRESU STÁVAJÍCÍCH SÍTÍ A PO OBDRŽENÍ VŠECH VYJÁDŘENÍ PROVOZOVATELE DISTRIBUČNÍ SOUSTAVY V DALŠÍM STUPNI DOKUMENTACE.

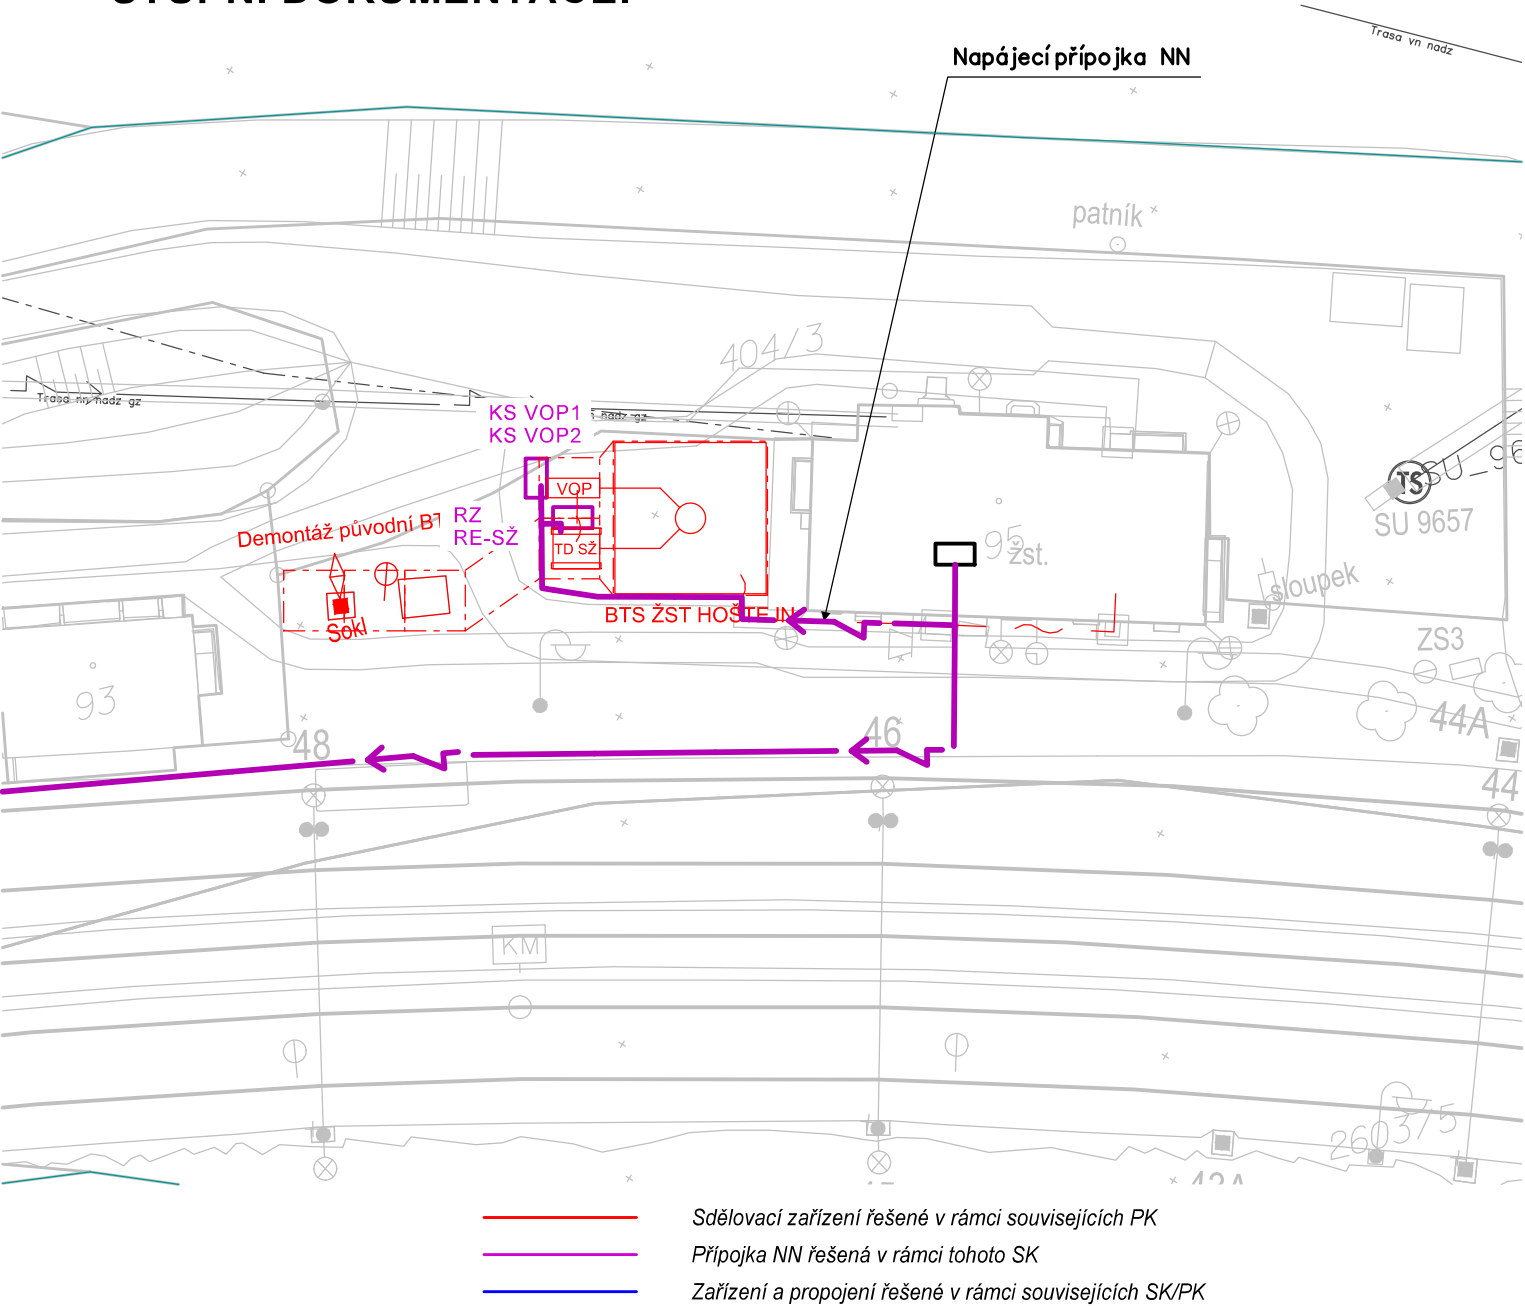

Jiná ověření:				Paré:			
Orientační schéma:				Razítko oprávněné osoby:			
Revize:				Datum:			
000				6.12.2024			
Popis:				Čistopis dokumentace			
Kontroloval:				dle příloh			
Stavebník/Investor:				Správa železnic, státní organizace			
Adresa:				Dlážděná 1003/7, 110 00 Praha 1			
Zástupce investora:				Stavební správa západ			
Adresa:				Ke Štvanici 656/3, 186 00 Praha 8 - Karlín			
Zhotovitel díla:				SUDOP PRAHA a.s.			
Adresa:				Olšanská 2643/1a, 130 00 Praha 3			
Kontakt:				T: +420 605 229 020 E: praha@sudop.cz			
Zhotovitel části/objektu:				SUDOP PRAHA a.s.			
Adresa:				Olšanská 2643/1a, 130 00 Praha 3			
Kontakt:				T: +420 605 229 020 E: praha@sudop.cz			
Hlavní projektant (HIP):				Ing. Martin Štrof			
Specialista:				Ing. Eduard Košťál			
Název stavby/akce:		Implementace 5G/FRMCS na železničním koridoru Praha - Č. Třebová - Brno/Ostrava, 2. etapa - výstavba BTS pro 5G			Označení investora: S632000565		
Název části:		Trakční a energetická zařízení			Zakázka: 23-119.208		
Název objektu/dílčí části:		Trakční a energetická zařízení			Označení části: D.2.3		
Název přílohy:		Situace přípojky NN pro BTS ŽST Hoštejn			Označení objektu/komplexu: SK 00-80-30		
Název dílčí části přílohy:		-			Číslo přílohy (typ/pořadí): 2. 212		
Odpovědný projektant:		Zpracovatel přílohy:		Měřítko:		Stupeň dokumentace:	
Ing. Eduard Košťál		Ing. Eduard Košťál		1:500		DUSL	
Kraj:		Katastrální území:		Formáty:		Smluvní datum zpracování:	
viz textová část		viz textová část		2xA4		06.12.2024	
Označení investora:		Stupeň dokumentace:		Část:		Příloha:	
S 6 3 2 0 0 0 5 6 5		D U S L		D 2 3 X X		S K 0 0 8 0 3 0	
-		-		-		X X	
-		-		-		2 2 1 2	
-		-		-		0 0 0 0	