


ŽST ÚVALY - ŽST PRAHA-BĚCHOVICE, ÚPRAVA A DOPLNĚNÍ DOK

SCHÉMA DOK V ÚSEKU ÚVALY - PRAHA-BĚCHOVICE

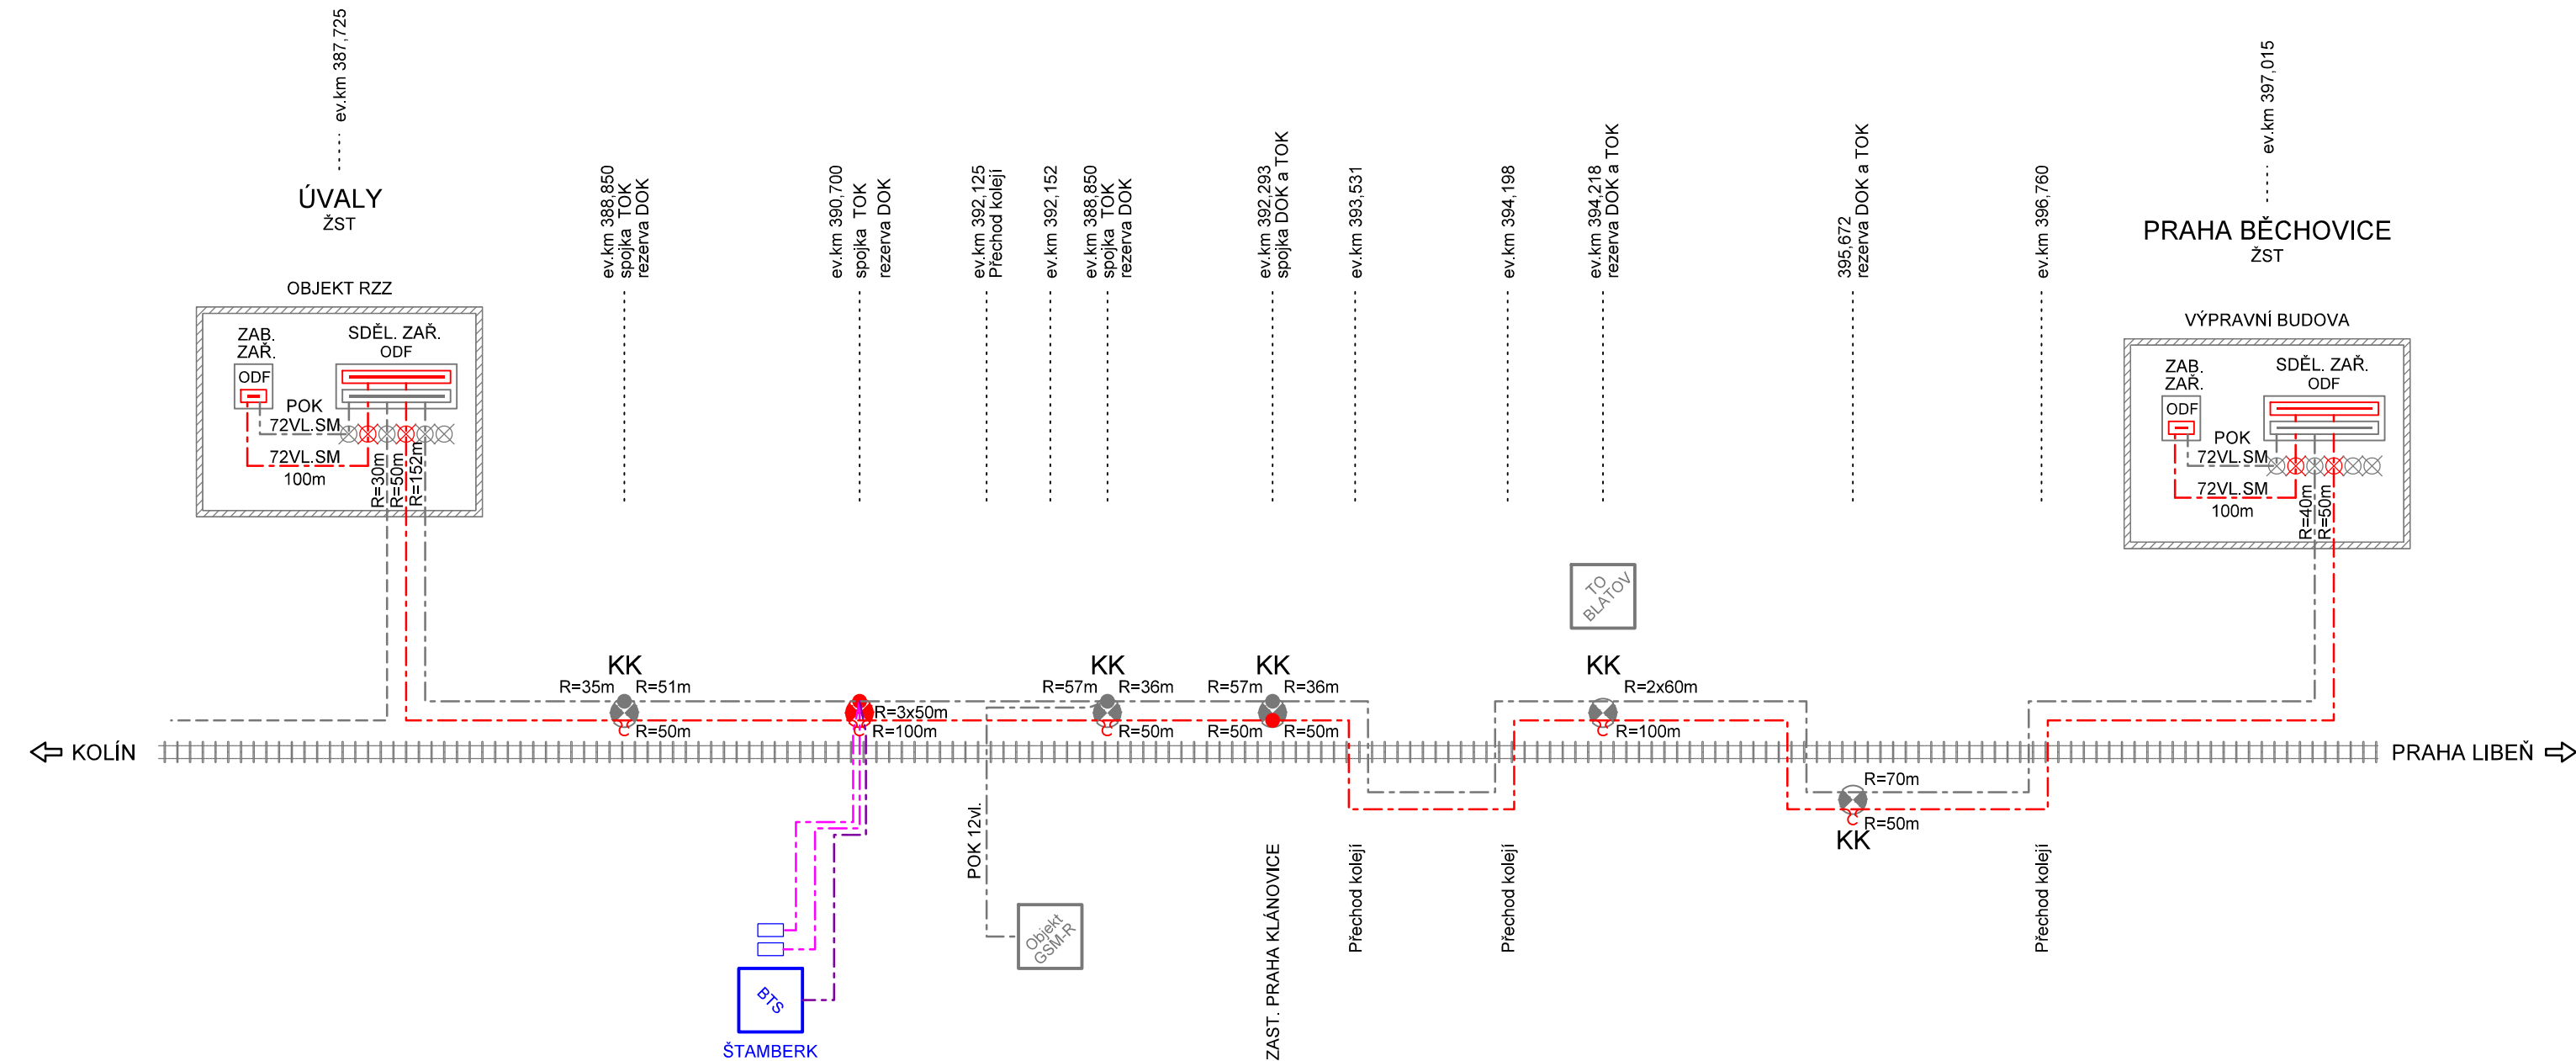

VYSVĚTLIVKY:

- DOK 72 VL. HDPE 40/33 STÁVAJÍCÍ
- - - TOK 72 VL. HDPE 40/33 STÁVAJÍCÍ (modrá)
- - - DOK 72 VL. V HDPE 40/33 STÁVAJÍCÍ (modrá/černá)
- - - POK 12 VL. SŽ V HDPE 40/33 MODRÁ/P, ČERNÁ
- - - POK 12 VL. OP V HDPE 40/33 MODRÁ/P, ČERNÁ
- - - POK 12 VL. V HDPE 40/33 MODRÁ (provizorní)
- PODZEMNÍ PŘÍSTUPOVÁ KOMORA S PLASTOVÝM VÍKEM - (REZERVA, SPOJKA)
- ⊗ REZERVA KABELU NA KONSTRUKCI
- ODF ROZVADĚČ OPTICKÝ
- SPOJKA ROVNÁ, DĚLÍCÍ

- ČERVENĚ - ZAŘÍZENÍ VYBUDOVANÁ NEBO PŘEMÍSTOVANÁ V RÁMCI TOHOTO PS
- MODŘE - ZAŘÍZENÍ VYBUDOVANÁ V RÁMCI JINÝCH PS NEBO SO
- MODŘE - ZAŘÍZENÍ VYBUDOVANÁ V RÁMCI JINÝCH STAVEB NEBO ETAP VÝSTAVBY
- ORANŽOVĚ - ZAŘÍZENÍ PROVIZORNÍ VYBUDOVANÁ V RÁMCI TOHOTO PS
- ZELENĚ - ZAŘÍZENÍ DEMONTOVANÁ V RÁMCI JINÝCH PS NEBO SO
- ŽLUTĚ - ZAŘÍZENÍ DEMONTOVANÁ V RÁMCI TOHOTO PS
- ŠEDĚ - ZAŘÍZENÍ STÁVAJÍCÍ

Jiná ověření:				Paré:			
Orientační schéma:				Razítko oprávněné osoby:			
Podpis:				Datum:			
Revize:	Datum:	Popis:		Kontroloval:			
000	06.12.2024	Čistopis dokumentace		Ing. Ondřej Krupička			
Stavebník/Investor:				Správa železnic, státní organizace			
Adresa:				Dlážděná 1003/7, 110 00 Praha 1			
Zástupce investora:				Stavební správa západ			
Adresa:				Ke Štvanici 656/3, 186 00 Praha 8 - Karlín			
							
Zhotovitel díla:				SUDOP PRAHA a.s.			
Adresa:				Olšanská 2643/1a, 130 00 Praha 3			
Kontakt:				T: +420 605 229 020 E: praha@sudop.cz			
							
Zhotovitel části/objektu:				SUDOP PRAHA a.s.			
Adresa:				Olšanská 2643/1a, 130 00 Praha 3			
Kontakt:				T: +420 605 229 020 E: praha@sudop.cz			
							
Hlavní projektant (HIP):				Ing. Martin Štrof		Specialista: Ing. Ondřej Krupička	
Název stavby/akce:		Implementace 5G/FRMCS na železničním koridoru Praha - Č. Třebová - Brno/Ostrava, 2. etapa - výstavba BTS pro 5G			Označení investora: S632000565		
					Zakázka: 23-119.208		
Název části:		Sdělovací zařízení			Označení části: D.1.2		
Název objektu/dílčí části:		Sdělovací zařízení			Označení objektu/komplexu: PK 00-02-35		
Název přílohy:		Kabelizace			Číslo přílohy (typ/pořadí):		
Název dílčí části přílohy:		Schéma DOK v úseku Úvaly - Praha-Běchovice			2. 101		
Odpovědný projektant:		Zpracovatel přílohy:		Měřítko:		Stupeň dokumentace:	
Ing. Martin Štrof		Jan Vlk		- 3 x A4		DUSL	
Kraj:		Katastrální území:		TUDU:		Smluvní datum zpracování:	
viz textová část		viz textová část		viz textová část		06.12.2024	
Označení investora: S 6 3 2 0 0 0 5 6 5 Stupeň dokumentace: D U S L Část: D 1 2 X X Objekt: P K 0 0 0 2 3 5 Podobjekt: X X Příloha: 2 1 0 1 Revize: 0 0 0							
-							