


BTS U PŘEJEZDU

SITUACE JŽM 1:500

Poznámka:

JEDNÁ SE O PŘEDBĚŽNÝ SITUAČNÍ VÝKRES! KONKRÉTNÍ ROZMÍSTĚNÍ ROZVADĚČŮ A VEDENÍ KABELOVÝCH TRAS BUDE UPŘESNĚNO PO OBDRŽENÍ KOMPLETNÍHO ZÁKRESU STÁVAJÍCÍCH SÍTÍ A PO OBDRŽENÍ VŠECH VYJÁDRĚNÍ PROVOZOVATELE DISTRIBUČNÍ SOUSTAVY V DALŠÍM STUPNI DOKUMENTACE.

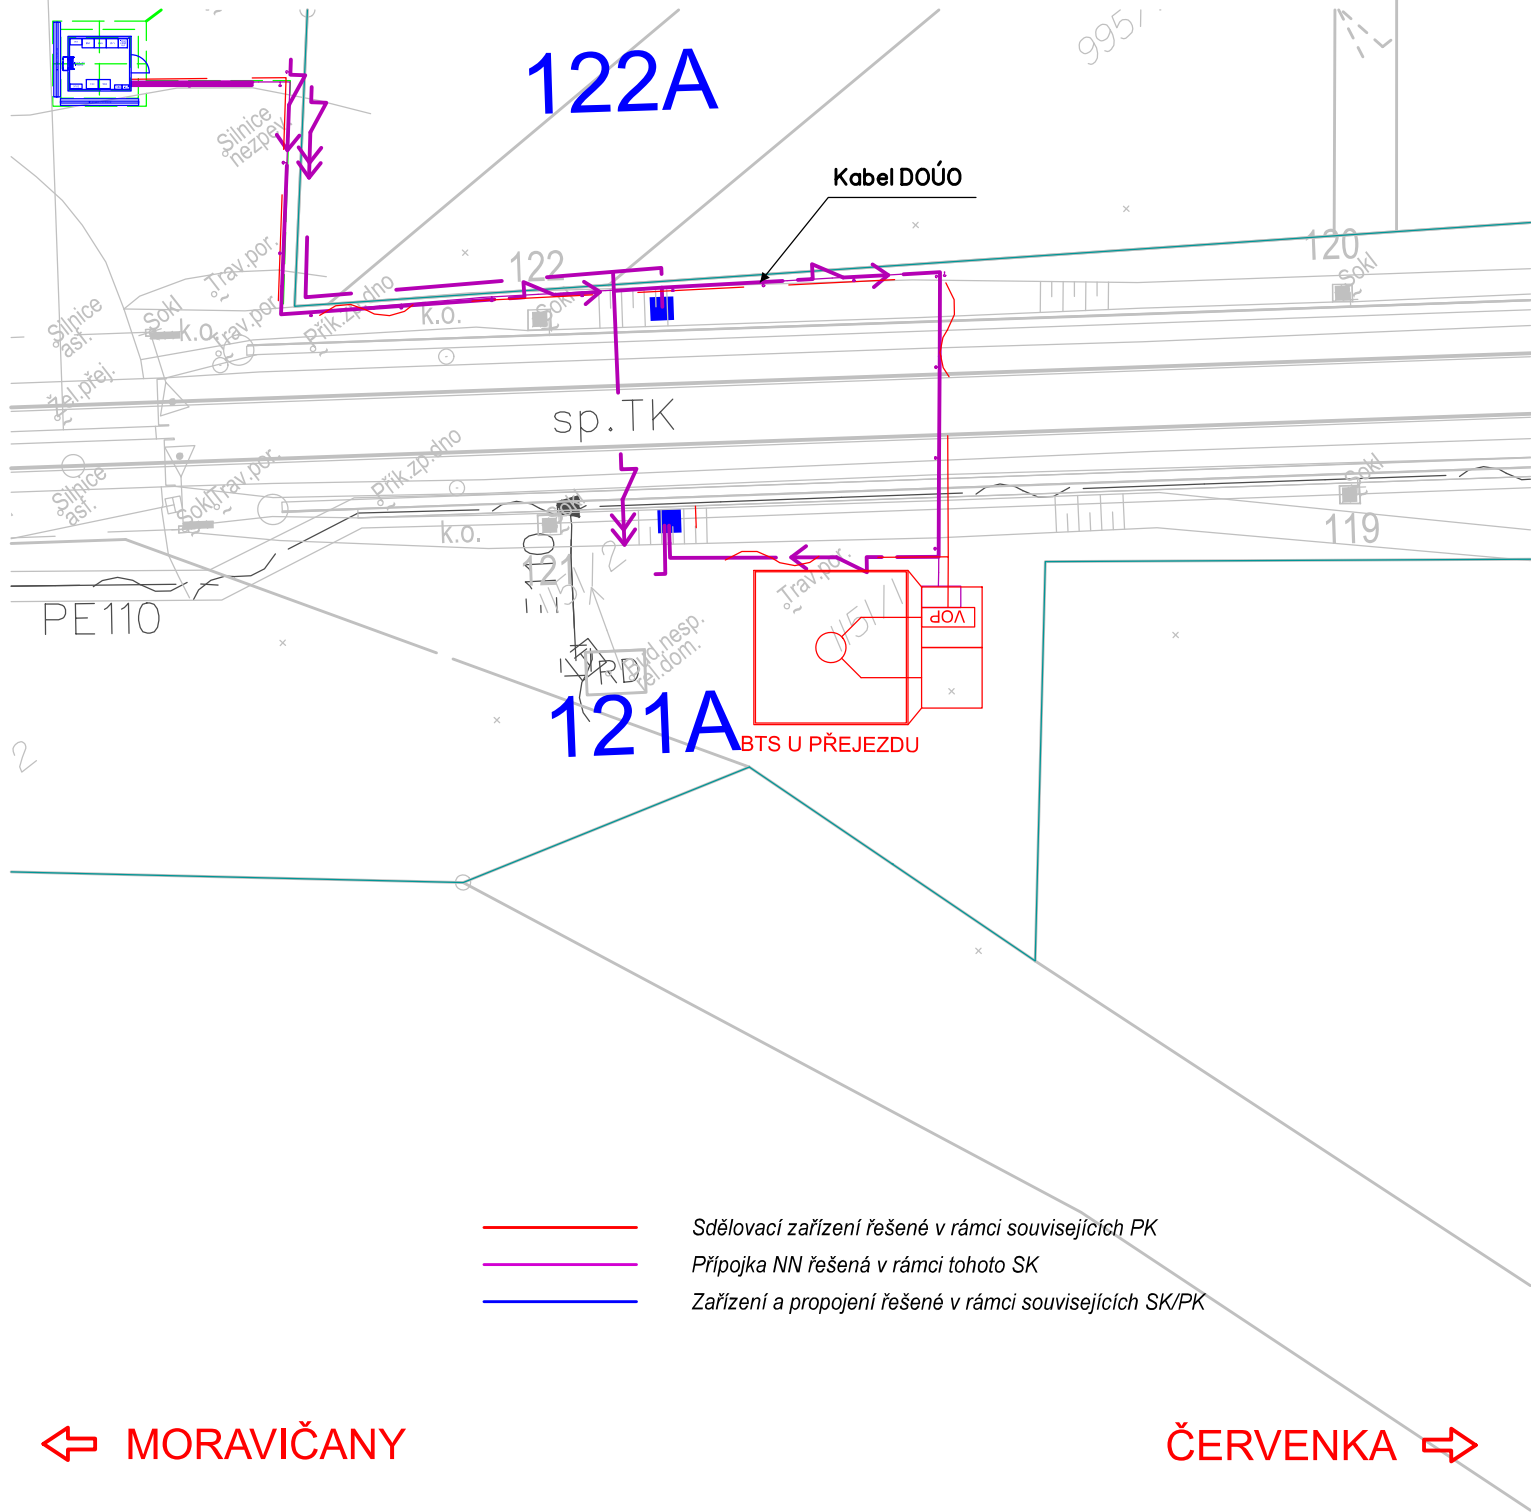

← MORAVIČANY

ČERVENKA →

Jiná ověření:				Paré:					
Orientační schéma:				Razítko oprávněné osoby:					
Revize:				Datum:		Popis:		Kontroloval:	
000				6.12.2024		Čistopis dokumentace		dle příloh	
Stavebník/Investor:				Správa železnic, státní organizace					
Adresa:				Dlážděná 1003/7, 110 00 Praha 1					
Zástupce investora:				Stavební správa západ					
Adresa:				Ke Štvanici 656/3, 186 00 Praha 8 - Karlín					
Zhotovitel díla:				SUDOP PRAHA a.s.					
Adresa:				Olšanská 2643/1a, 130 00 Praha 3					
Kontakt:				T: +420 605 229 020 E: praha@sudop.cz					
Zhotovitel části/objektu:				SUDOP PRAHA a.s.					
Adresa:				Olšanská 2643/1a, 130 00 Praha 3					
Kontakt:				T: +420 605 229 020 E: praha@sudop.cz					
Hlavní projektant (HIP):				Ing. Martin Štrof		Specialista:		Ing. Eduard Košťál	
Název stavby/akce:		Implementace 5G/FRMCS na železničním koridoru Praha - Č. Třebová - Brno/Ostrava, 2. etapa - výstavba BTS pro 5G				Označení investora: S632000565			
Název části:		Trakční a energetická zařízení				Zakázka: 23-119.208			
Název objektu/dílčí části:		Trakční a energetická zařízení				Označení části: D.2.3			
Název přílohy:		Situace BTS U Přezjezdu - DOÚO				Označení objektu/komplexu: SK 00-80-30			
Název dílčí části přílohy:		-				Číslo přílohy (typ/pořadí): 2. 217			
Odpovědný projektant:		Zpracovatel přílohy:		Měřítko:		Stupeň dokumentace:			
Ing. Eduard Košťál		Ing. Eduard Košťál		1:500		DUSL			
Kraj:		Katastrální území:		Formáty:		TUDU:		Smluvní datum zpracování:	
viz textová část		viz textová část		2xA4		viz textová část		06.12.2024	
Označení investora:		Stupeň dokumentace:		Část:		Objekt:		Podoblast:	
S 6 3 2 0 0 0 5 6 5		D U S L		D 2 3 X X		S K 0 0 8 0 3 0		X X	
-		-		-		-		-	