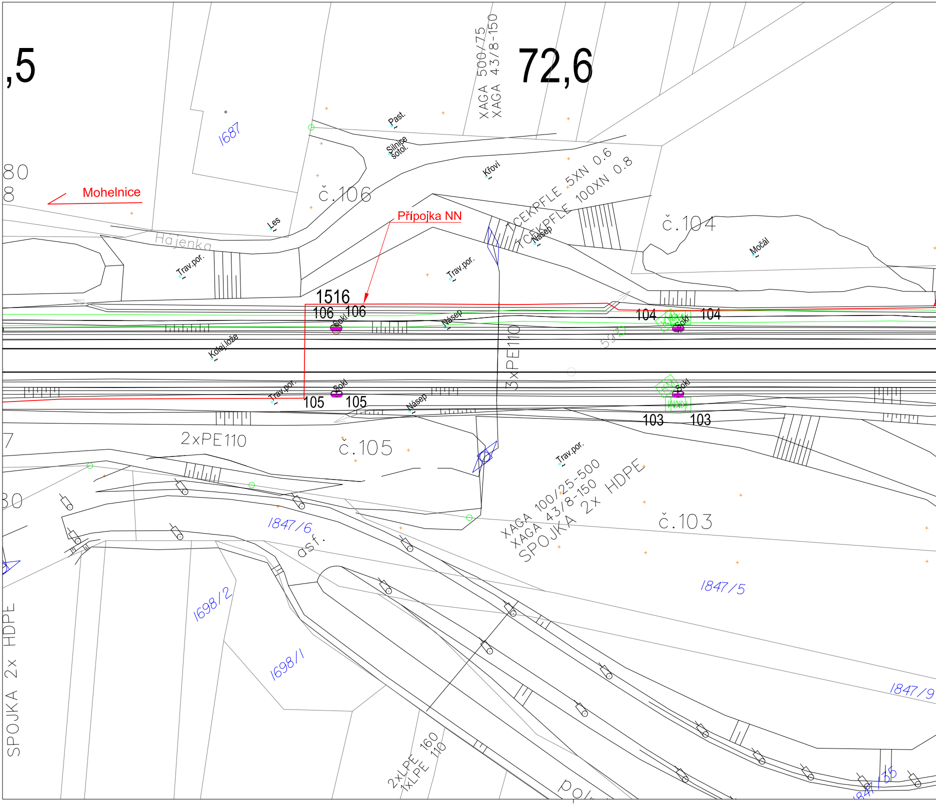
,5
72,6
XAGA 500/75
XAGA 43/8-150
1687
Past.
Silnice sotol.
Křoví
TCEKPFLE 5XN 0.6
TCEKPFLE 100XN 0.8
80
8
Mohelnice
č.106
Přípojka NN
Les
Hajenka
Trav.por.
Trav.por.
Násep
č.104
Močál
1516
106
106
Sokl
Násep
104
104
Sokl
KM
Kolej.lože
3xPE110
5310
Trav.por.
Sokl
105
105
Násep
Sokl
KM
103
103
2xPE110
č.105
Trav.por.
XAGA 100/25-500
XAGA 43/8-150
SPOJKA 2x HDPE
č.103
30
1847/6
asf.
1847/5
1698/2
1698/1
1847/9
SPOJKA 2x HDPE
2xLPE 160
1xLPE 110
Pol
1847/35

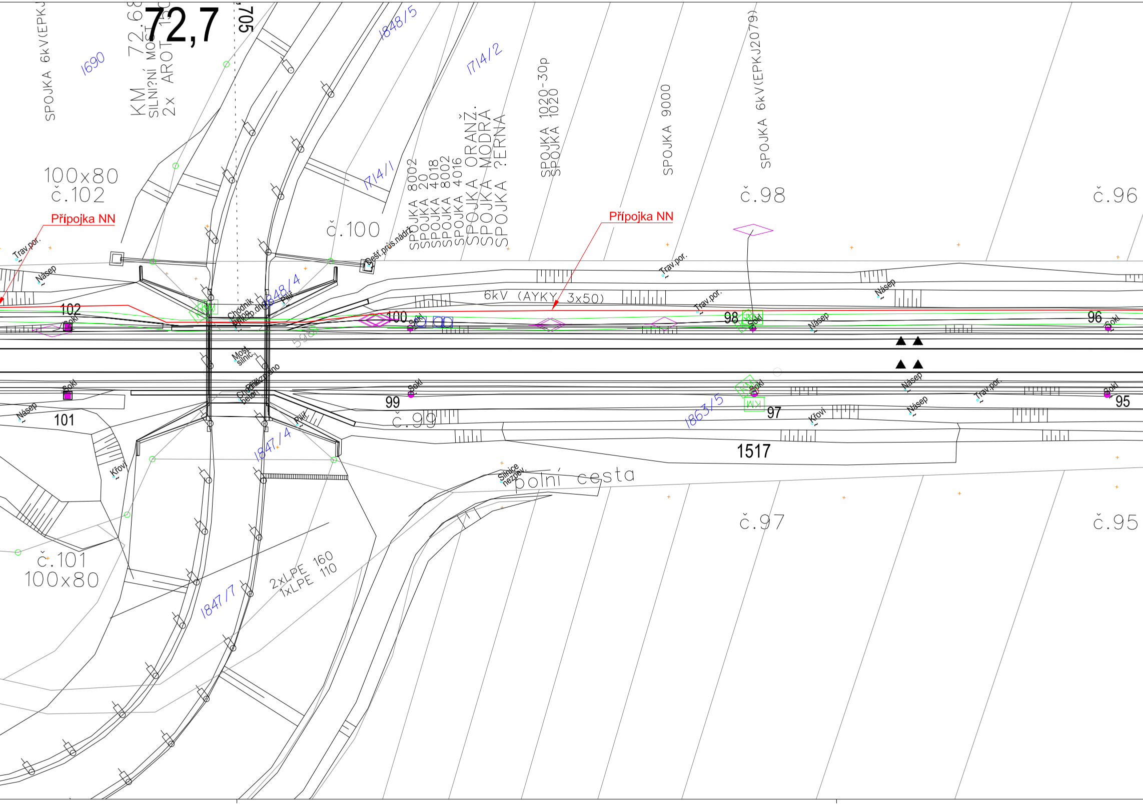
SPOJKA 6kV(EPKJ
1690
KM 72,68
SILNI?NÍ MOST 13
2x AROT
72,7
,705
1848/5
1714/2
1714/1
SPOJKA 8002
SPOJKA 20
SPOJKA 4018
SPOJKA 8002
SPOJKA 4016
SPOJKA ORANŽ.
SPOJKA MODRÁ
SPOJKA ?ERNÁ
SPOJKA 1020-30p
SPOJKA 1020
SPOJKA 9000
SPOJKA 6kV(EPKJ2079)
100x80
č.102
Přípojka NN
č.100
Přípojka NN
č.98
č.96
Trav.por.
Násep
Dešť.průs.nádrž
Trav.por.
Trav.por.
Násep
6kV (AYKY 3x50)
102
Sokl
Chodník
1848/4
Pilíř
100
Sokl
98
Sokl
Násep
96
Sokl
Most silnic.
Sokl
Násep
101
99
Sokl
č.99
1863/5
Sokl
97
Násep
Násep
Trav.por.
Sokl
95
Křoví
1517
Křoví
1847/4
Silnice nezpev.
polní cesta
č.97
č.95
č.101
100x80
1847/7
2xLPE 160
1xLPE 110

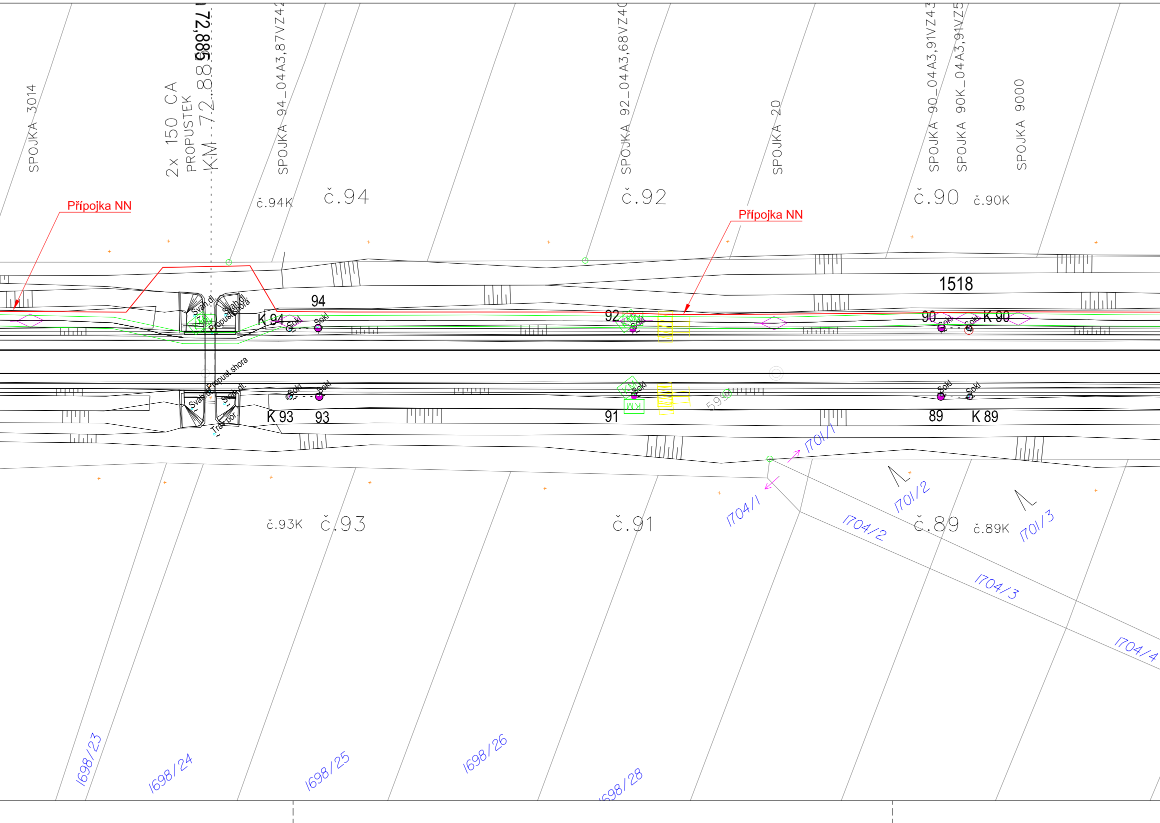
SPOJKA 3014
2x 150 CA
PROPUSTEK
KM 72,885
72,885
SPOJKA 94_04A3,87VZ42
SPOJKA 92_04A3,68VZ40
SPOJKA 20
SPOJKA 90_04A3,91VZ43
SPOJKA 90K_04A3,91VZ5
SPOJKA 9000
Přípojka NN
č.94K
č.94
č.92
Přípojka NN
č.90
č.90K
1518
94
K 94
92
90
K 90
Sokl
Svah dl.
Propust shora
Trat.por.
K 93
93
91
89
K 89
592
1701/1
1701/2
1701/3
1704/1
1704/2
1704/3
1704/4
č.93K
č.93
č.91
č.89
č.89K
1698/23
1698/24
1698/25
1698/26
1698/28

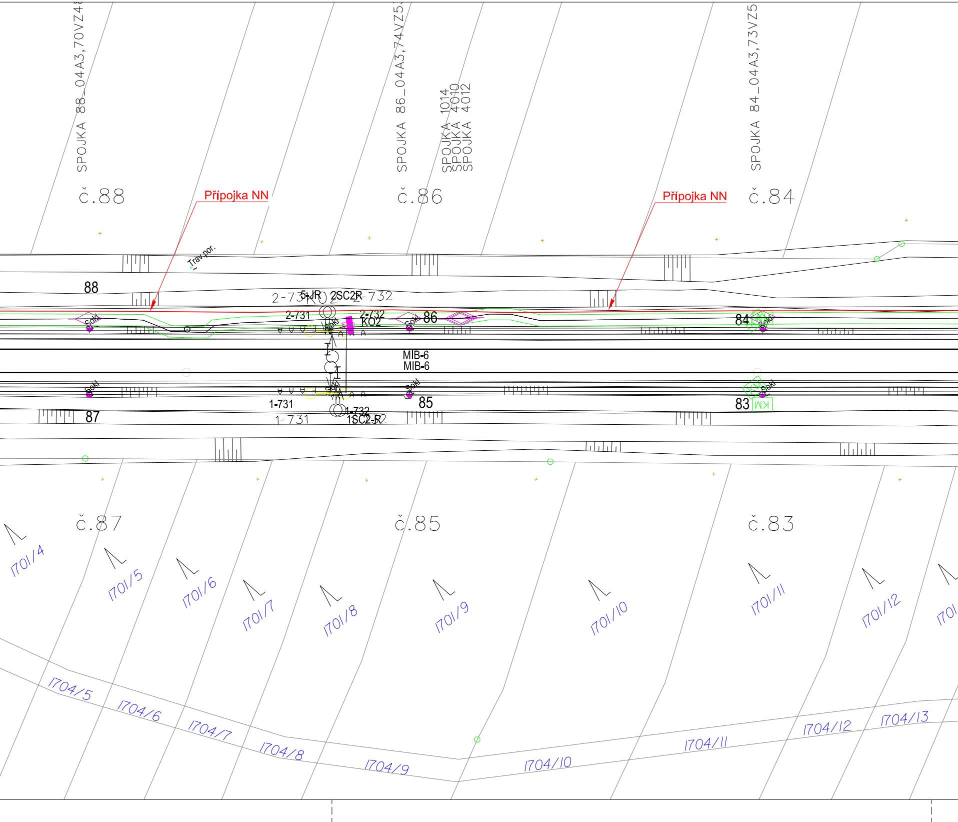
SPOJKA 88_04A3,70VZ4
č.88
Přípojka NN
SPOJKA 86_04A3,74VZ5
SPOJKA 1014
SPOJKA 4010
SPOJKA 4012
č.86
Přípojka NN
SPOJKA 84_04A3,73VZ5
č.84
Trav.por.
88
2-731
KO2
5-JR
2SC2R
2-732
2-731
2-732
KO2
Sokl
86
84
KM
Sokl
MIB-6
MIB-6
Sokl
Sokl
Sokl
85
Sokl
KM
83
KM
1-731
1-732
87
1-731
1SC2-JR2
č.87
č.85
č.83
1701/4
1701/5
1701/6
1701/7
1701/8
1701/9
1701/10
1701/11
1701/12
1701
1704/5
1704/6
1704/7
1704/8
1704/9
1704/10
1704/11
1704/12
1704/13

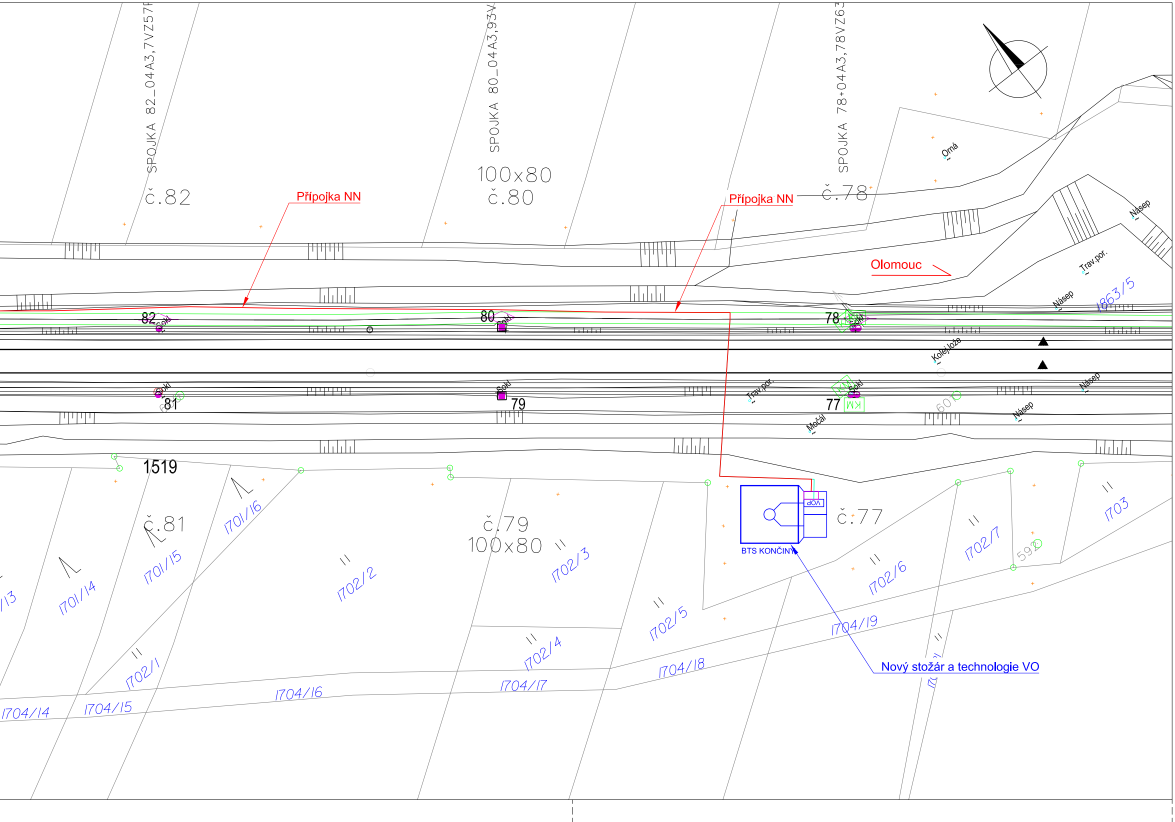
SPOJKA 82_04A3,7VZ57F
č.82
SPOJKA 80_04A3,93V
100x80
č.80
SPOJKA 78+04A3,78VZ63
č.78
Přípojka NN
Přípojka NN
Orná
Olomouc
Trav.por.
Násep
Násep
1863/5
82
Sokl
80
Sokl
78
Sokl
KM
Kolej.lože
Sokl
81
Sokl
79
Trav.por.
Sokl
KM
77
KM
601
Násep
Násep
Močál
1519
č.81
1701/16
1701/15
1701/14
1701/13
č.79
100x80
1702/3
1702/2
1702/1
1702/4
1702/5
VOP
č.77
BTS KONČINY
1702/6
1702/7
592
1703
1704/19
1704/18
1704/17
1704/16
1704/15
1704/14
Nový stožár a technologie VO

Klad listů:

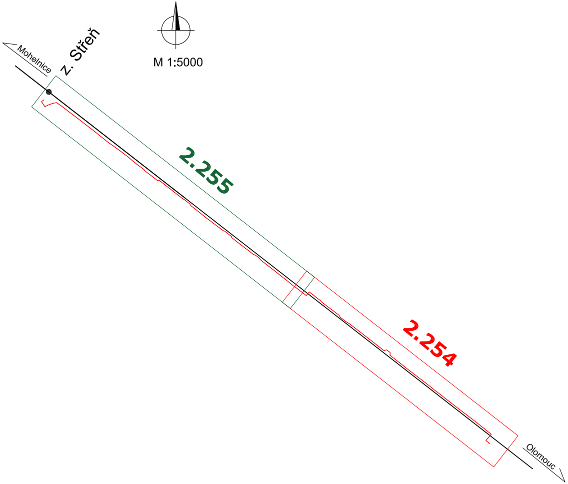
M 1:5000
Mohelnice
Z. Střeň
2.255
2.254
Olomouc

Nové zařízení:

🟥	Nový kabel přípojky NN v rámci tohoto SO
🟦	Nové zařízení dodávané v rámci souvisejících PS/ SO

Jiná ověření:

Paré:

Orientační schéma:

Razítko oprávněné osoby:

Podpis: Datum:

Revize:	Datum:	Popis:	Kontroloval:
000	6.12.2024	Čistopis dokumentace	Ing. Ondřej Krupička

Stavebník/Investor:	**Správa železnic, státní organizace**
Adresa:	Dlážděná 1003/7, 110 00 Praha 1
Zástupce investora:	Stavební správa západ
Adresa:	Ke Štvanici 656/3, 186 00 Praha 8 - Karlín

Zhotovitel díla:	**SUDOP PRAHA a.s.**
Adresa:	Olšanská 2643/1a, 130 00 Praha 3
Kontakt:	T: +420 605 229 020 E: praha@sudop.cz
Zhotovitel části/objektu:	**SUDOP PRAHA a.s.**
Adresa:	Olšanská 2643/1a, 130 00 Praha 3
Kontakt:	T: +420 605 229 020 E: praha@sudop.cz

Hlavní projektant (HIP): Ing. Martin Štrof

Specialista: Ing. Ondřej Krupička

Název stavby/akce:	**Implementace 5G/FRMCS na železničním koridoru Praha - Č. Třebová - Brno/Ostrava, 2. etapa - výstavba BTS pro 5G**	Označení investora: S632000565 Zakázka: **23-119.208**
Název části:	Trakční a energetická zařízení	Označení části: **D.2.3.6**
Název objektu/dílčí části:	**Trakční a energetická zařízení**	Označení objektu/komplexu: **SK 00-80-30**
Název přílohy: Název dílčí části přílohy:	Přehledové schéma přípojky NN pro BTS Končiny Část 1	Číslo přílohy (typ/pořadí): **2. 254**

Odpovědný projektant: Ing. Martin Štrof	Zpracovatel přílohy: Ing. Martin Ambros	Měřítko: 1:500 Formáty: 11x A4	Stupeň dokumentace: **DUSL**
Kraj: viz textová část	Katastrální území: viz textová část	TUDU: Viz textová část	Smluvní datum zpracování: **6.12.2024**

Označení investora::	Stupeň dokumentace:	Část:	Objekt:	Podobjekt:	Příloha:	Revize:
S632000565	_DUSL	_D236X	_SK008030	_XX	_2_254	_000

-