


IMPLEMENTACE 5G/FRMCS - 2. ETAPA

SITUAČNÍ VÝKRES - BTS U PŘEJEZDU  
MĚŘÍTKO 1:1 000

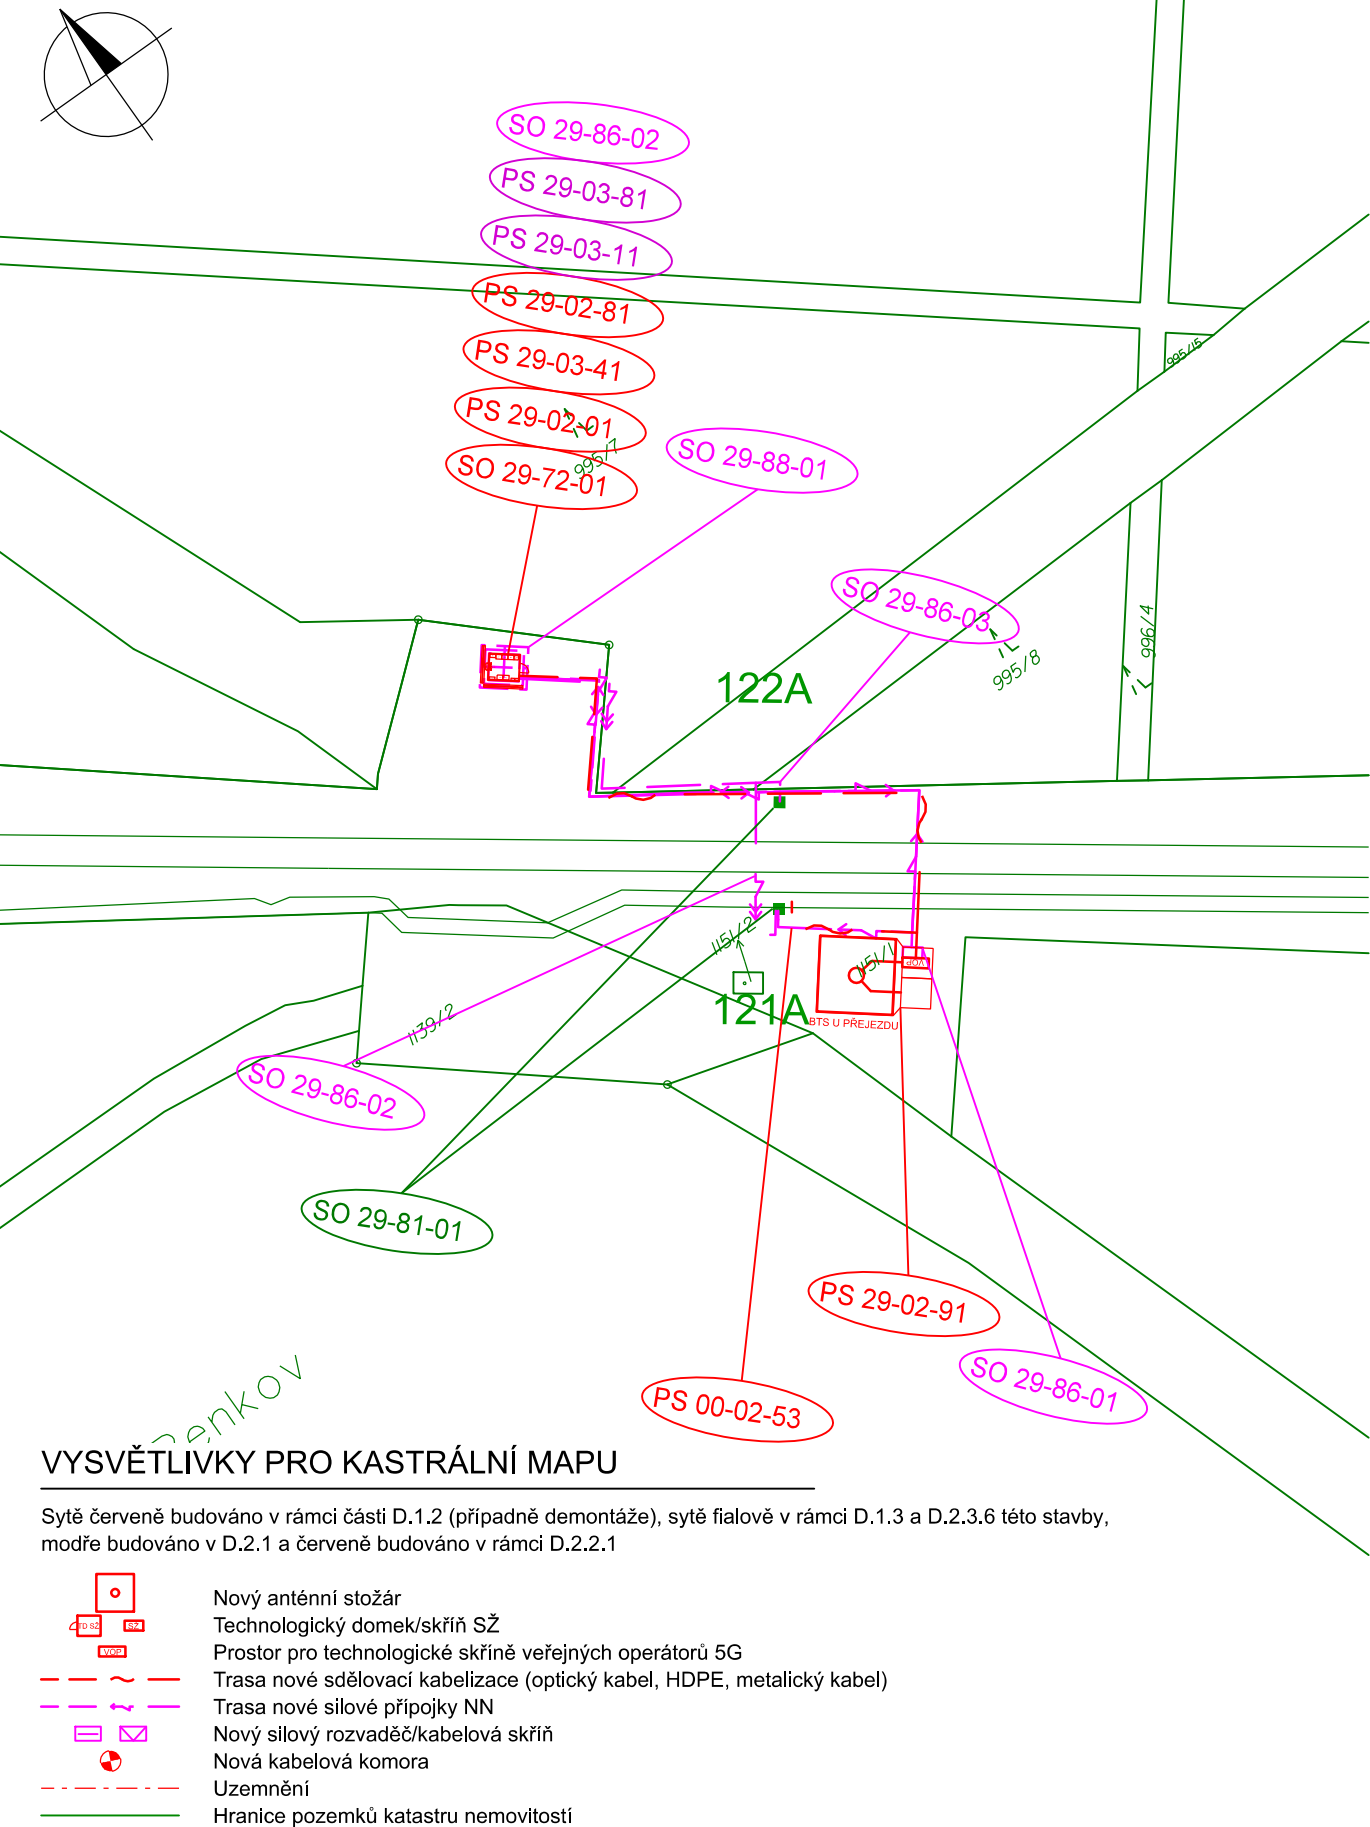

VYSVĚTLIVKY PRO KASTRÁLNÍ MAPU

Sytě červeně budováno v rámci části D.1.2 (případně demontáže), sytě fialově v rámci D.1.3 a D.2.3.6 této stavby, modře budováno v D.2.1 a červeně budováno v rámci D.2.2.1

- Nový anténní stožár
- Technologický domek/skříň SŽ
- Prostor pro technologické skříně veřejných operátorů 5G
- Trasa nové sdělovací kabelizace (optický kabel, HDPE, metalický kabel)
- Trasa nové silové přípojky NN
- Nový silový rozvaděč/kabelová skříň
- Nová kabelová komora
- Uzemnění
- Hranice pozemků katastru nemovitostí

← PRAHA

OSTRAVA →

Jiná ověření:				Paré:					
Orientační schéma:				Razítko oprávněné osoby:					
Revize:				Datum:		Popis:		Kontroloval:	
000				6.12.2024		Čistopis dokumentace		Ing. Oldřich Hora	
Stavebník/Investor:				Správa železnic, státní organizace					
Adresa:				Dlážděná 1003/7, 110 00 Praha 1					
Zástupce investora:				Stavební správa západ					
Adresa:				Ke Štvanici 656/3, 186 00 Praha 8 - Karlín					
Zhotovitel díla:				SUDOP PRAHA a.s.					
Adresa:				Olšanská 2643/1a, 130 00 Praha 3					
Kontakt:				T: +420 605 229 020 E: praha@sudop.cz					
Zhotovitel části/objektu:				SUDOP PRAHA a.s.					
Adresa:				Olšanská 2643/1a, 130 00 Praha 3					
Kontakt:				T: +420 605 229 020 E: praha@sudop.cz					
Hlavní projektant (HIP):				Ing. Martin Štrof		Specialista:		Ing. Ondřej Krupička	
Název stavby/akce:		Implementace 5G/FRMCS na železničním koridoru Praha - Č. Třebová - Brno/Ostrava, 2. etapa - výstavba BTS pro 5G				Označení investora:		S632000565	
Název části:		Situační výkresy				Zakázka:		23-119,208	
Název objektu/dílčí části:		Katastrální situace				Označení části:		C.2	
Název přílohy:		Koordinační situační výkresy				Označení objektu/komplexu:		-	
Název dílčí části přílohy:		BTS U Přezedu				Číslo přílohy (typ/pořadí):		2. 114	
Odpovědný projektant:		Zpracovatel přílohy:		Měřítko:		Stupeň dokumentace:		DUSL	
Ing. Ondřej Krupička		Ing. Ondřej Krupička		1:1 000					
Kraj:		Katastrální území:		Formáty:		TUDU:		Smluvní datum zpracování:	
viz textová část		viz textová část		2 x A4		viz textová část		06.12.2024	
Označení investora:		Stupeň dokumentace:		Část:		Podoblast:		Příloha:	
S 6 3 2 0 0 0 5 6 5		D U S L		C 2 X X X		X X X X X X X X X		X X X	
-		-		-		-		-	