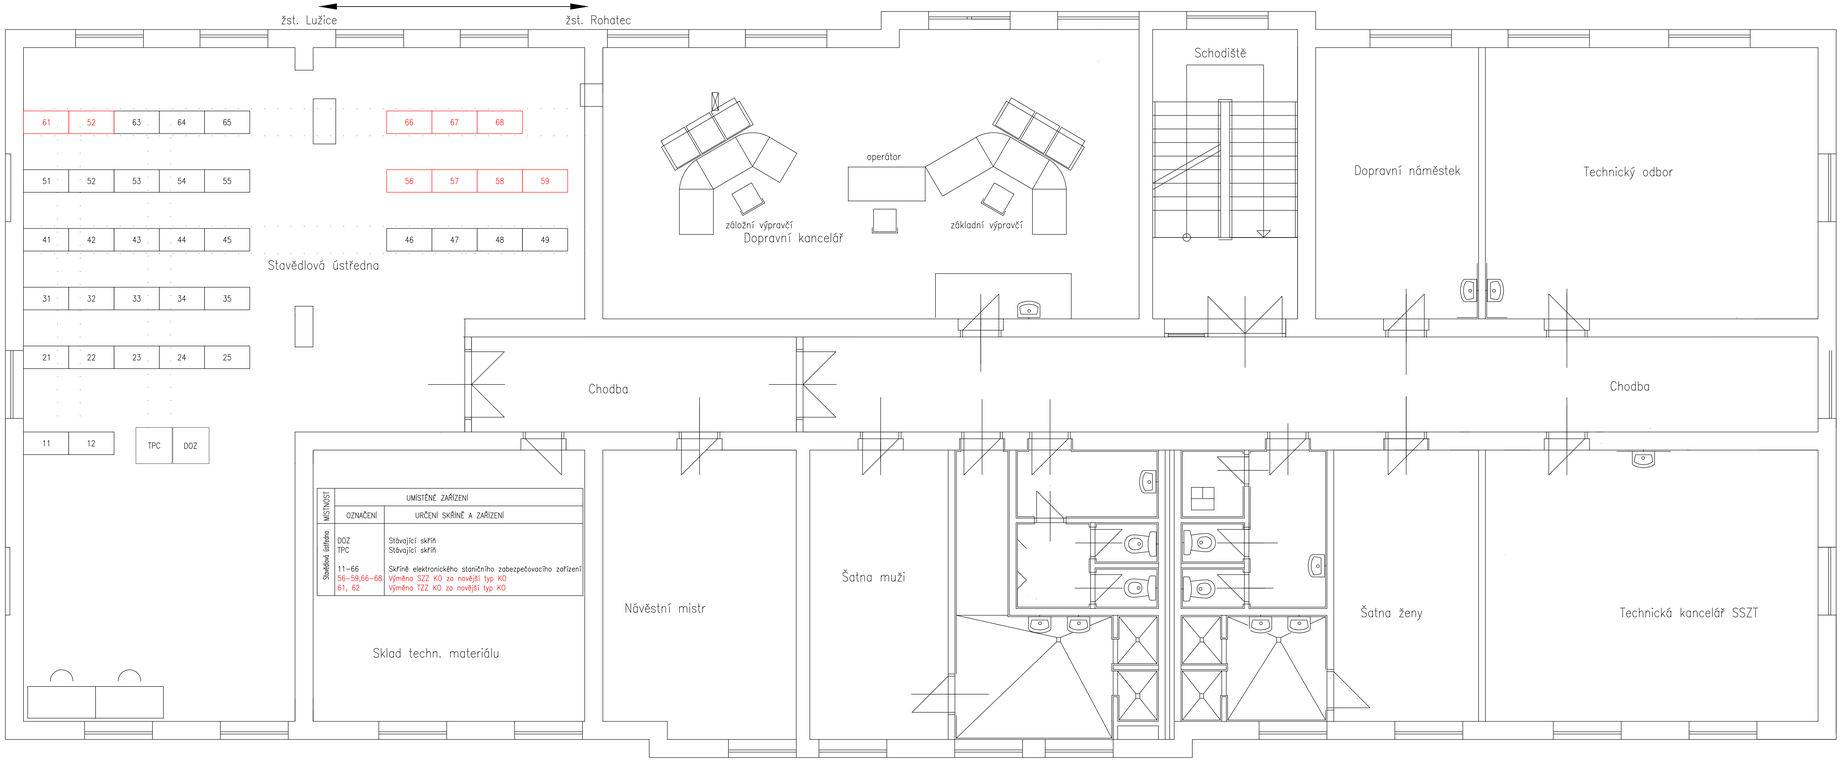

Jiná ověření:

Paré:

Orientační schéma:

Razítko oprávněné osoby:

Podpis: Datum:

Revize:	Datum:	Popis:	Kontroloval:
000	15.05.2024	Definitivní zákaznická dokumentace	Martin Kadla

Stavebník/Investor: **Správa železnic, státní organizace**
Adresa: **Dlážděná 1003/7, 110 00 Praha 1**
Zástupce investora: **Stavební správa východ**
Adresa: **Nerudova 773/1, 779 00 Olomouc**

SPRÁVA ŽELEZNIC

Zhotovitel díla: **SUDOP BRNO, spol. s r.o.**
Adresa: Kounicova 26, 611 36 Brno
Kontakt: T: +420 972 625 804
E: sudop@sudop-brno.cz

SUDOP BRNO

Zhotovitel části/objektu: **SUDOP BRNO, spol. s r.o.**
Adresa: Kounicova 26, 611 36 Brno
Kontakt: T: +420 972 625 804
E: sudop@sudop-brno.cz

SUDOP BRNO

Hlavní projektant (HIP): **Ing. Radoslav Holák** Specialista: **Martin Kadla**

Název stavby/akce:	**Zvýšení disponibility výkonu TNS Nedakonice v systému AC 25 kV**	Označení investora: **56220000551**
		Zakázka: **23070-01**
Název části:	Zabezpečovací zařízení	Označení části: **D.1.1**
Název objektu/dílčí části:	Zabezpečovací zařízení	Označení objektu/komplexu: **Objekty dle seznamu PK 11-01-18**
Název přílohy:	Dispozice Hodonín	Číslo přílohy (typ/pořadí): **2. 607**
Název dílčí části přílohy:		
Odpovědný projektant: Martin Kadla	Zpracovatel přílohy: Tomáš Klement	Měřítko: - Formáty: - Stupeň dokumentace: **DUSL**
Kraj: Zlínský, Jihomoravský	Katastrální území: viz. příloha A.	TUDU: viz. příloha A. Smluvní datum dokončení: **15.05.2024**

Počet listů: Počet listů dle JKL: Měřítko: Formát: Revize: