



TNS NEDAKONICE - STÁVAJÍCÍ STAV

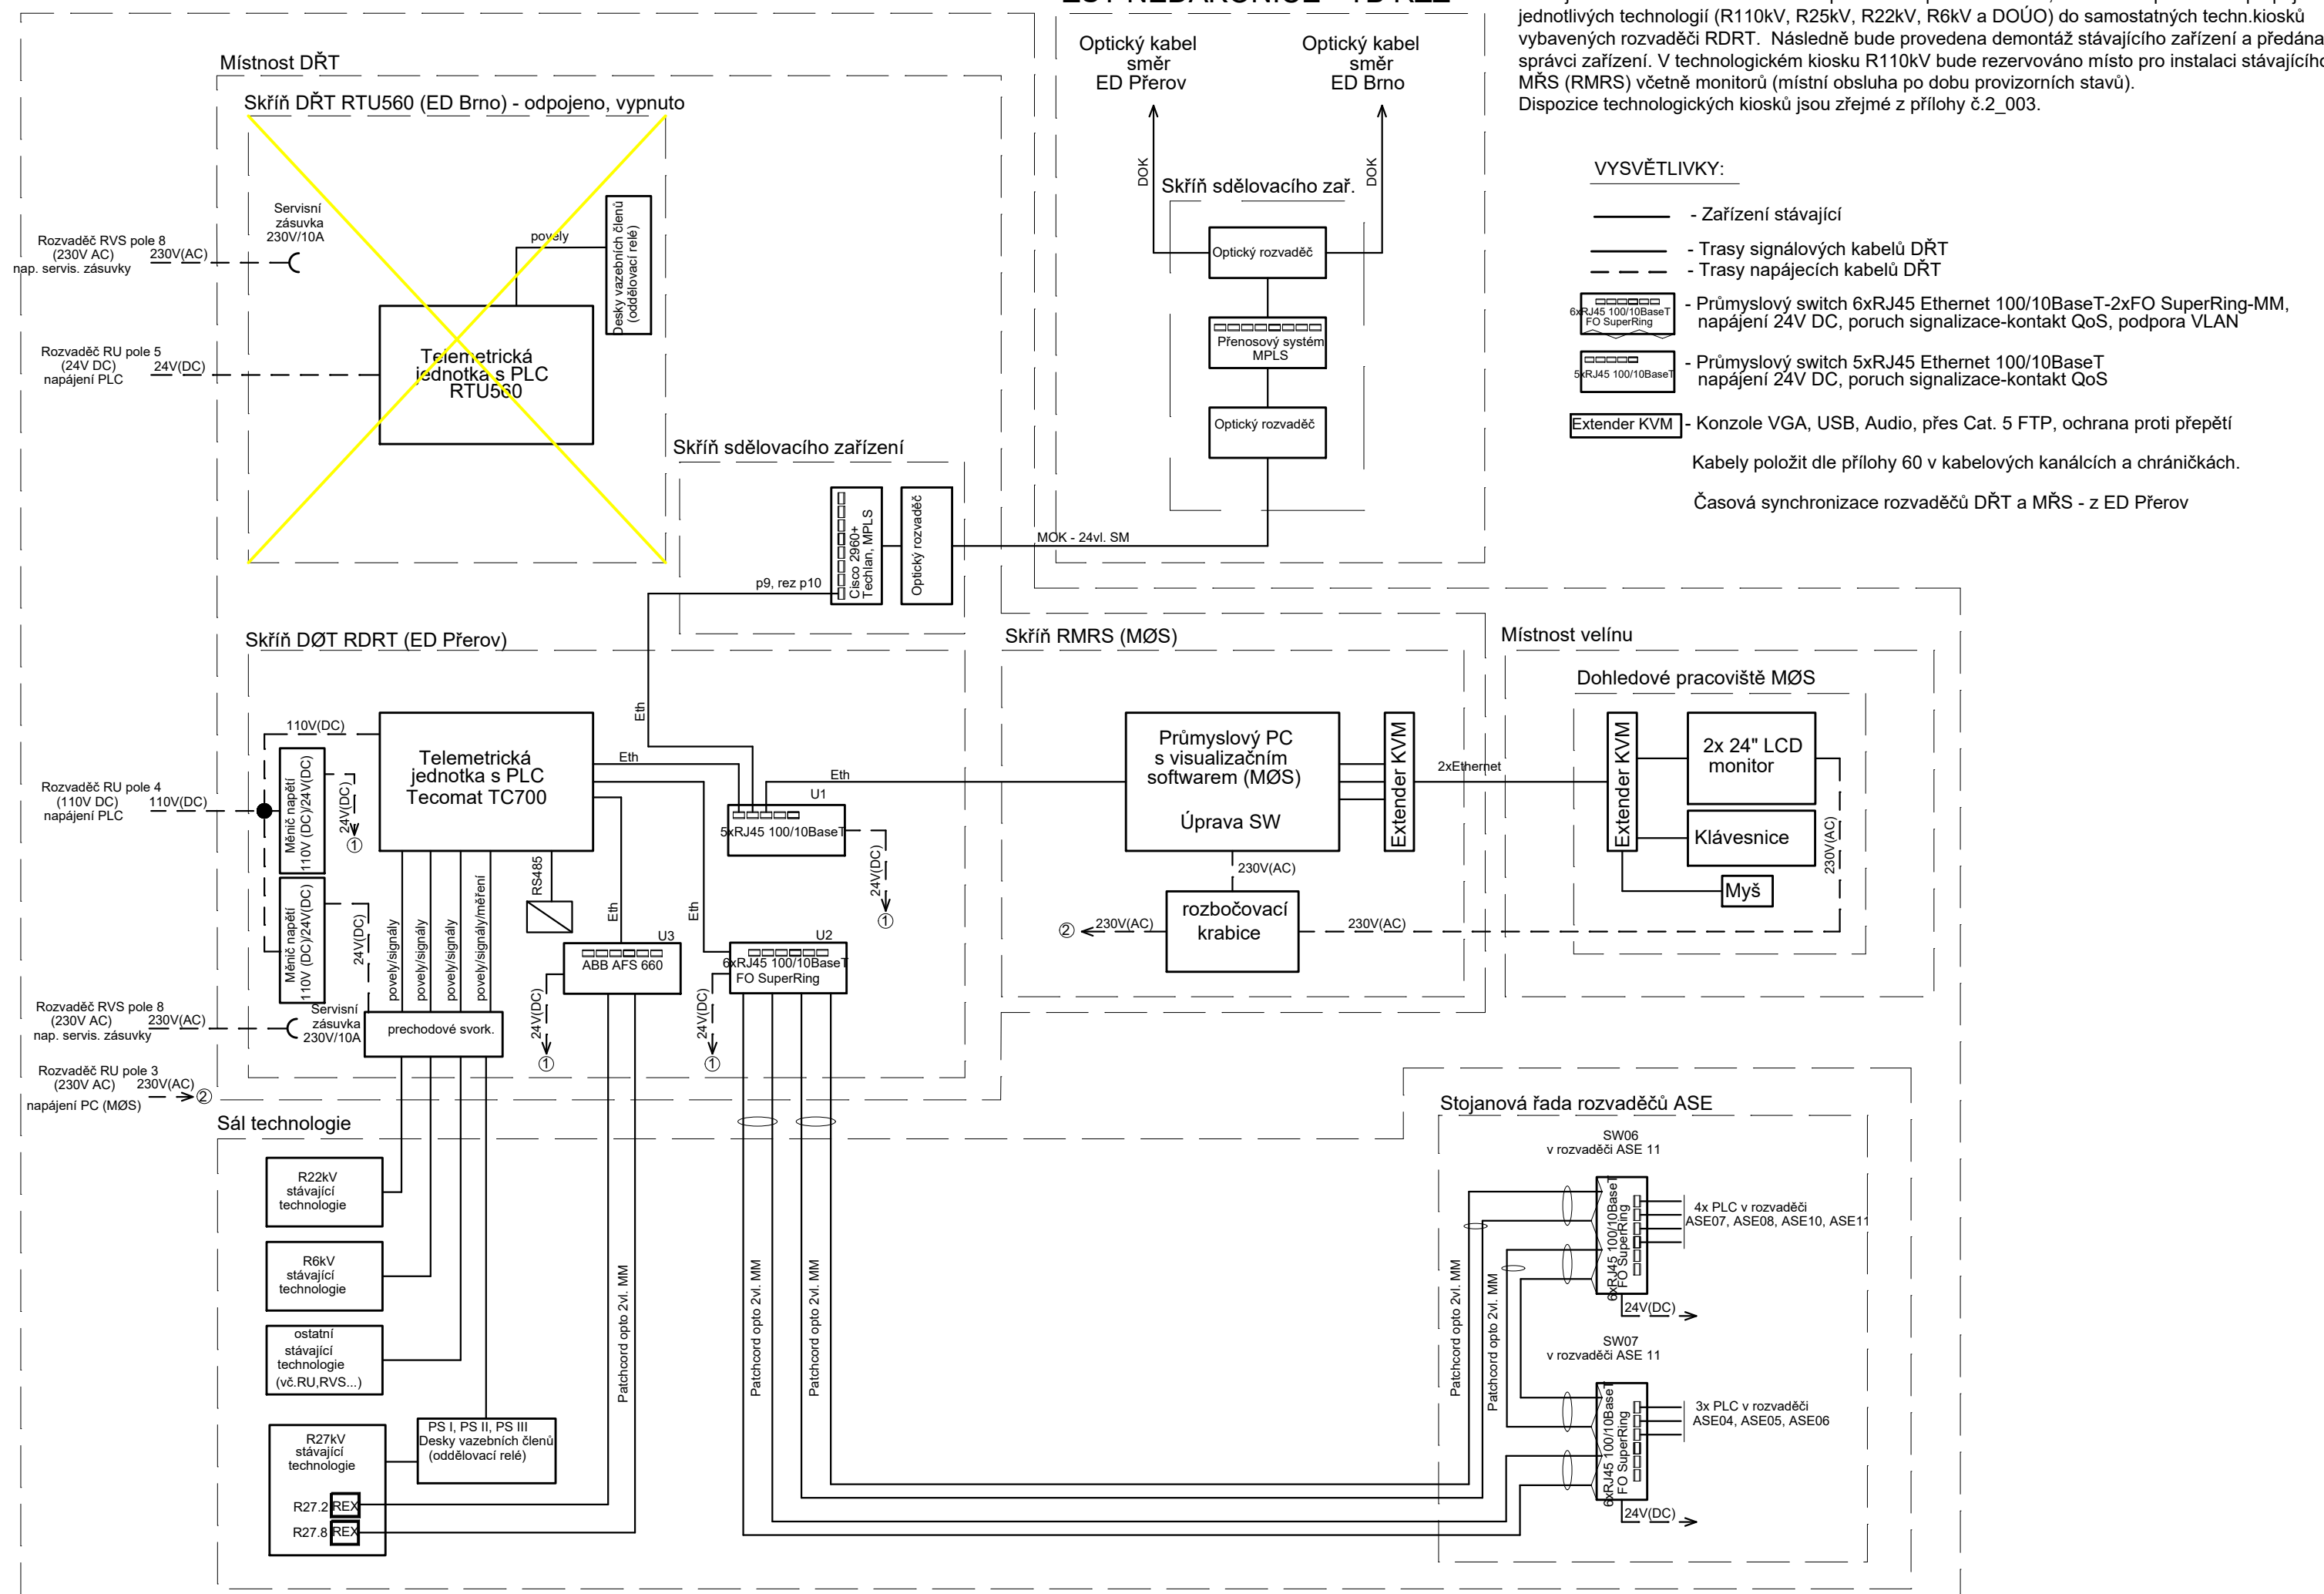

AREÁL TNS NEDAKONICE - NOVÝ STAV

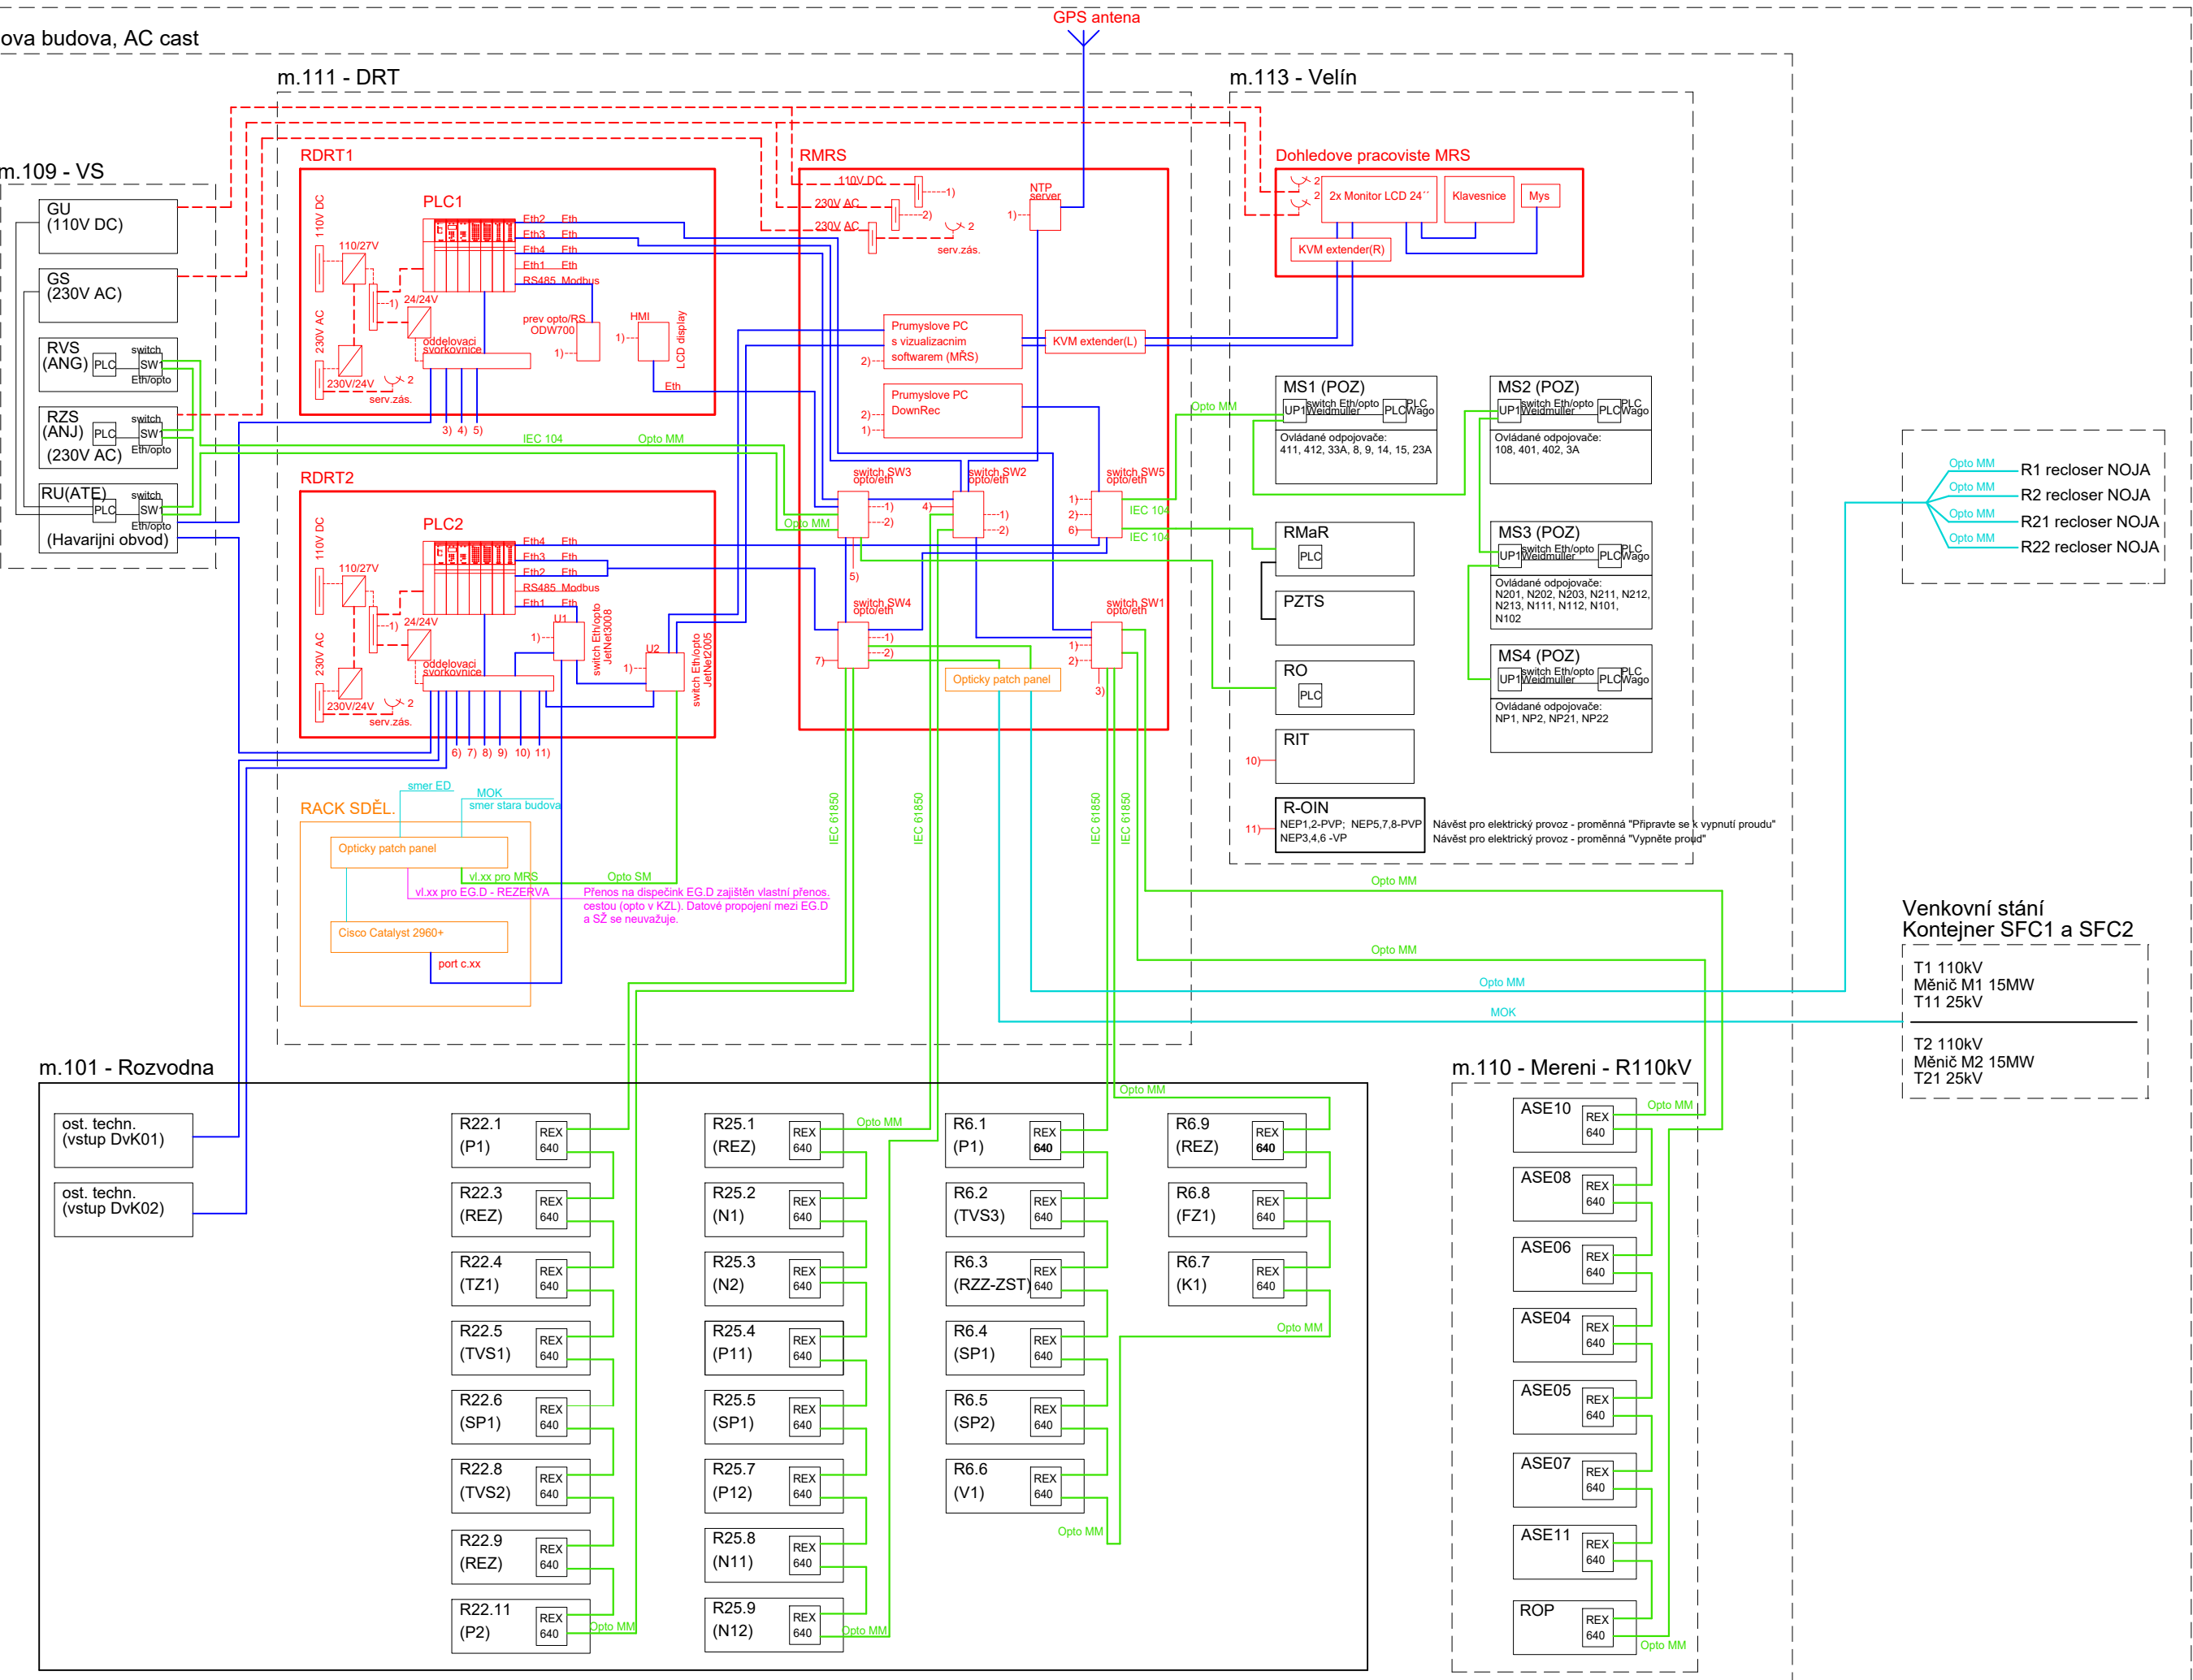

Jiná ověření:		Paré:	
Orientační schéma:		Razítko oprávněné osoby:	
Revize:		Datum:	
000		15.05.2024	
Popis:		Kontroloval:	
Definitivní odevzdání dokumentace		Ing. Petr Kortyš	
Stavebník/Investor:		Správa železnic, státní organizace	
Adresa:		Dlážděná 1003/7, 110 00 Praha 1	
Zástupce investora:		Stavební správa východ	
Adresa:		Nerudova 773/1, 779 00 Olomouc	
Zhotovitel díla:		SUDOP BRNO, spol. s r.o.	
Adresa:		Kounicova 26, 611 36 Brno	
Kontakt:		T: +420 972 625 804	
Zhotovitel části/objektu:		SUDOP BRNO, spol. s r.o.	
Adresa:		Kounicova 26, 611 36 Brno	
Kontakt:		T: +420 972 625 804	
Hlavní projektant (HIP):		Ing. Radoslav Molák	
Specialista:		Ing. Jan Zářecký	
Název stavby/akce:		Zvýšení dostupnosti výkonu Nedakonice v systému AC 25 kV	
Název části:		Dispečerská řídicí technika	
Název objektu/dílní části:		Dispečerská řídicí technika	
Název přílohy:		TNS Nedakonice - Přehledové schéma DRT,SKŘ a MRS	
Název dílní části přílohy:		Číslo přílohy (typ/pořadí):	
Odpovědný projektant:		Zpracovatel přílohy:	
Jindřich Lukašik		Jindřich Lukašik	
Kraj:		Měřítko:	
Žilinský, Jihomoravský		Formáty: 5x A4	
Označení investora:		Katastrální území:	
5 6 2 2 0 0 0 5 5 1		viz. příloha A.	
Stupeň dokumentace:		Příloha:	
Část:		Podoblet:	
D 1 3 0 1		Příloha:	
Objekt:		Revize:	
P K 0 0 0 0 3 0 7		2 - 0 0 1 0 0 0	
Stupeň dokumentace:		Smluvní datum zpracování:	
Číslo přílohy (typ/pořadí):		15.05.2024	
2. 001		DUSL	