

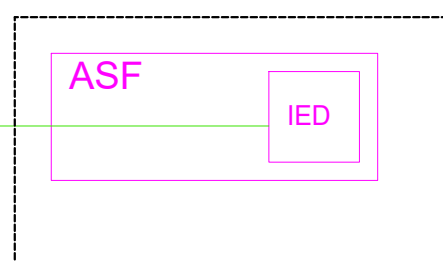
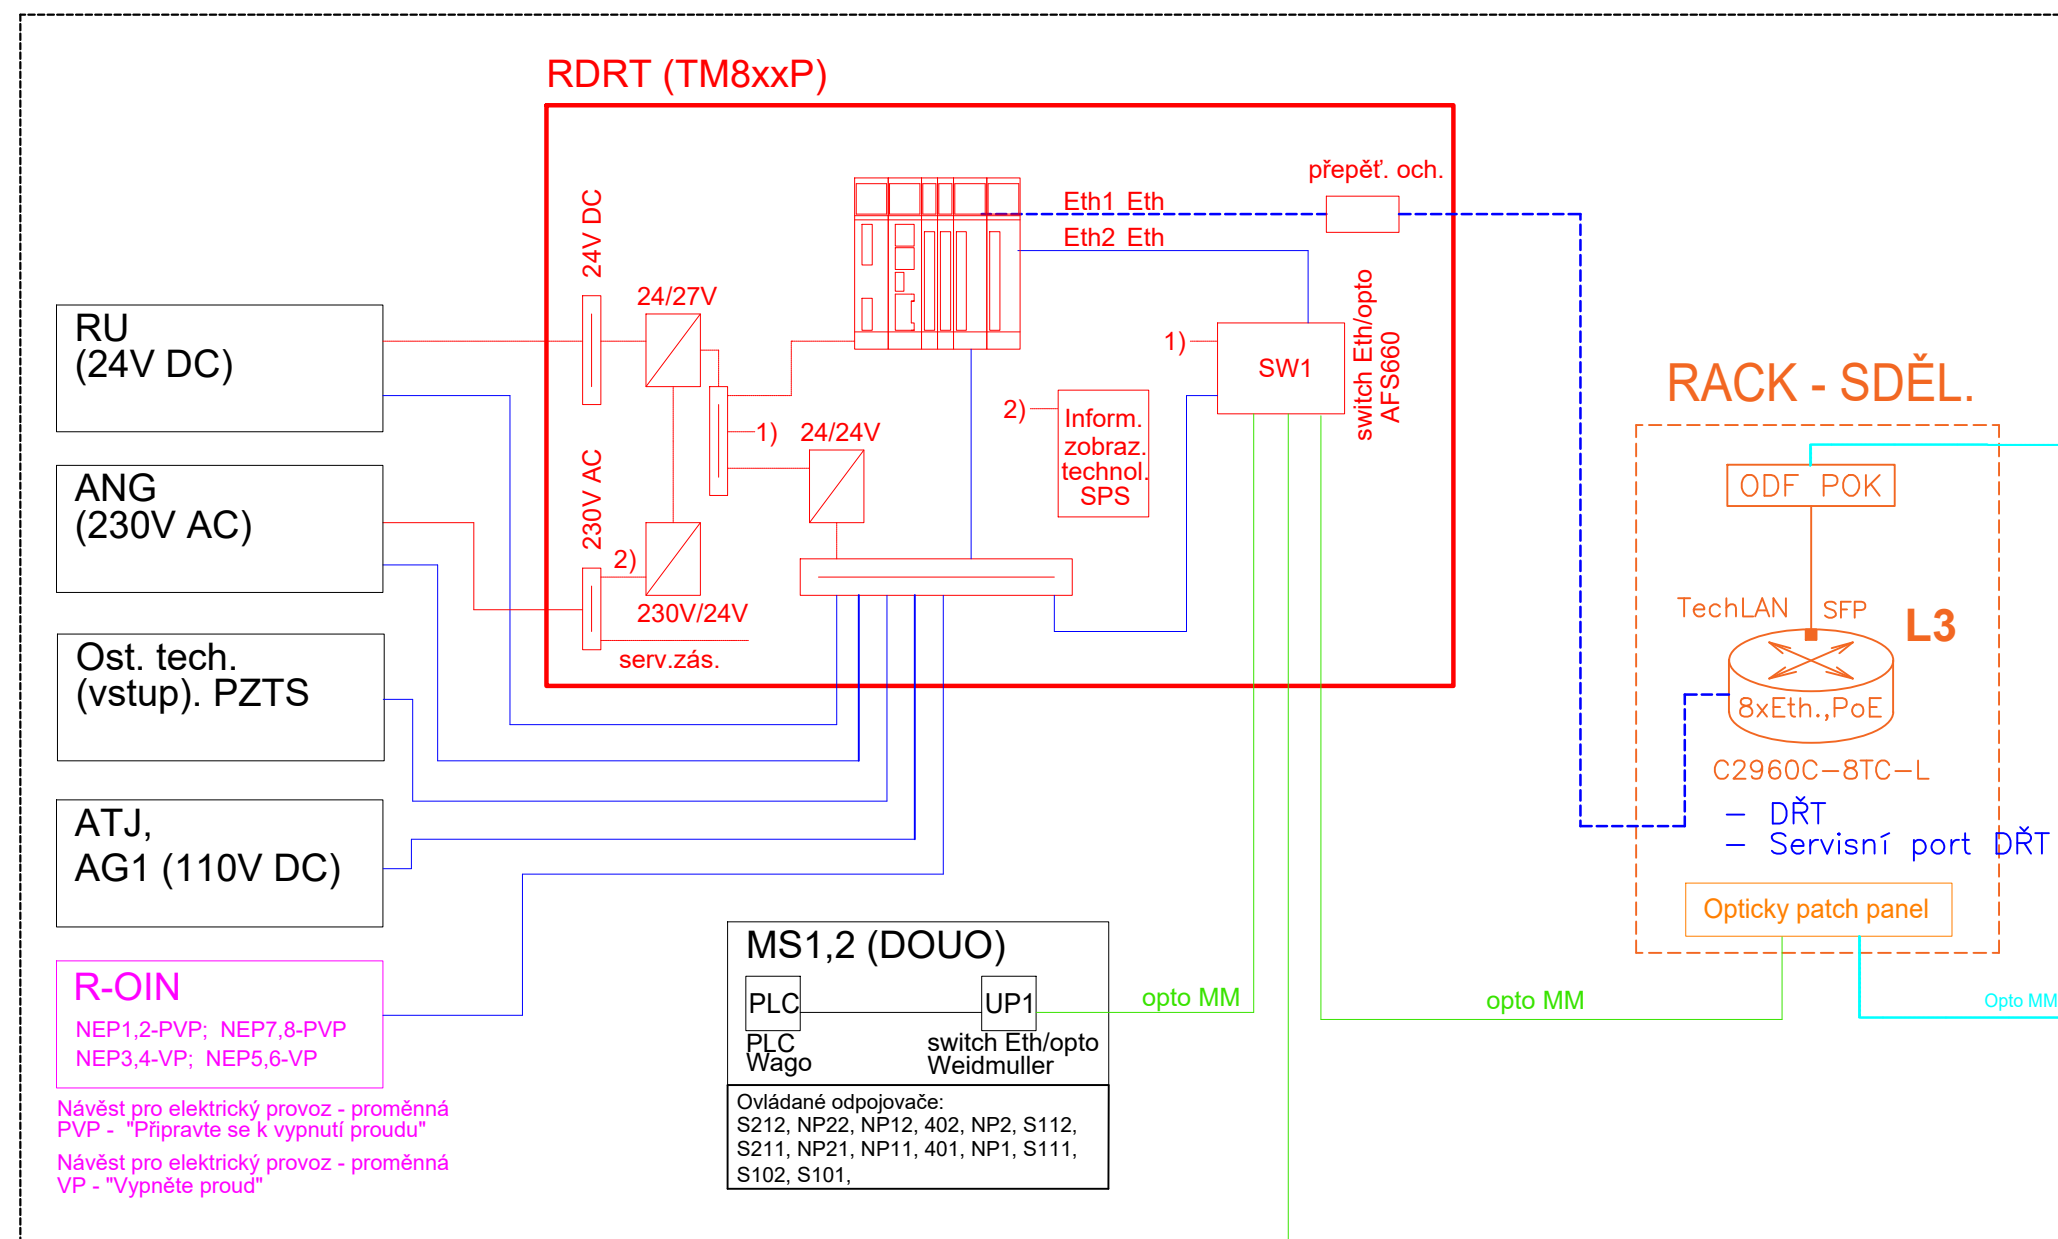


SPS ROHATEC


žkm 104,280

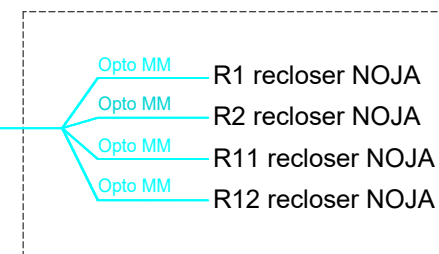

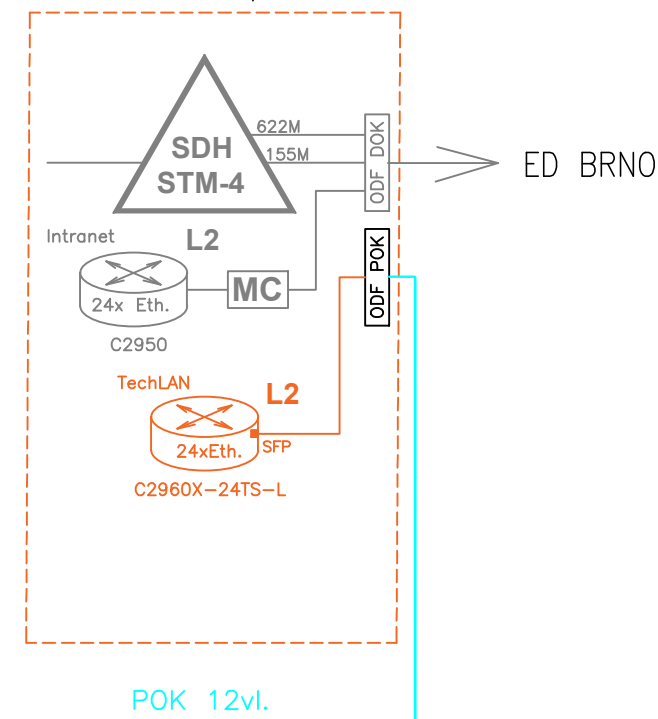

Vysvětlivky:

- Zařízení budovaná nebo upravovaná v rámci tohoto PS 19-03-11 DŘT
- Zařízení stávající (beze změny nebo upravovaná v jiných PS)

Jiná ověření:		Paré:	
Orientační schéma:		Razítko oprávněné osoby:	
		<hr/>	
Podpis:		Datum:	
Revize:	Datum:	Popis:	Kontroloval:
000	15.05.2024	Definitivní odevzdání dokumentace	Ing. Petr Kortyš

Stavebník/Investor:	Správa železnic, státní organizace	 SPRÁVA ŽELEZNIC
Adresa:	Dlážděná 1003/7, 110 00 Praha 1	
Zástupce investora:	Stavební správa východ	
Adresa:	Nerudova 773/1, 779 00 Olomouc	

Zhotovitel díla:	SUDOP BRNO, spol. s r.o.	 SUDOP BRNO
Adresa:	Kounicova 26, 611 36 Brno	
Kontakt:	T: +420 972 625 804 E: sudop@sudop-brno.cz	

Zhotovitel části/objektu:	SUDOP BRNO, spol. s r.o.	 SUDOP BRNO
Adresa:	Kounicova 26, 611 36 Brno	
Kontakt:	T: +420 972 625 804 E: sudop@sudop-brno.cz	

Hlavní projektant (HIP):	Ing. Radoslav Molák	Specialista:	Ing. Jan Zářecký
--------------------------	----------------------------	--------------	-------------------------

Název stavby/akce:	Zvýšení disponibility výkonu Nedakonice v systému AC 25 kV		TNS Označení investora: S622000551
Název části:	Dispečerská řídicí technika		Zakázka: 23070-01
Název objektu/díleč části:	Dispečerská řídicí technika		Označení objektu/komplexu: Objekty dle seznamu PK 00-03-07
Název přílohy:	SpS Rohatec - Přehledové schéma DŘT		Číslo přílohy (typ/pořadí): 2. 010
Název díleč části přílohy:			
Odpovědný projektant: Jindřich Lukašík	Zpracovatel přílohy: Jindřich Lukašík	Měřítko: - Formáty: 3x A4	Stupeň dokumentace: DUSL
Kraj: Žlínský, Jihomoravský	Katastrální území: viz. příloha A.	TUDU: viz. příloha A.	Smluvní datum zpracování: 15.05.2024

Označení investora:										Stupeň dokumentace:										Část:										Objekt:										Podobjekt:										Příloha:										Revize:									
S	6	2	2	0	0	0	5	5	1	D	U	S	L	X		D	1	3	0	1		P	K	0	0	0	3	0	7		X	X		2		0	1	0		0	0	0																											