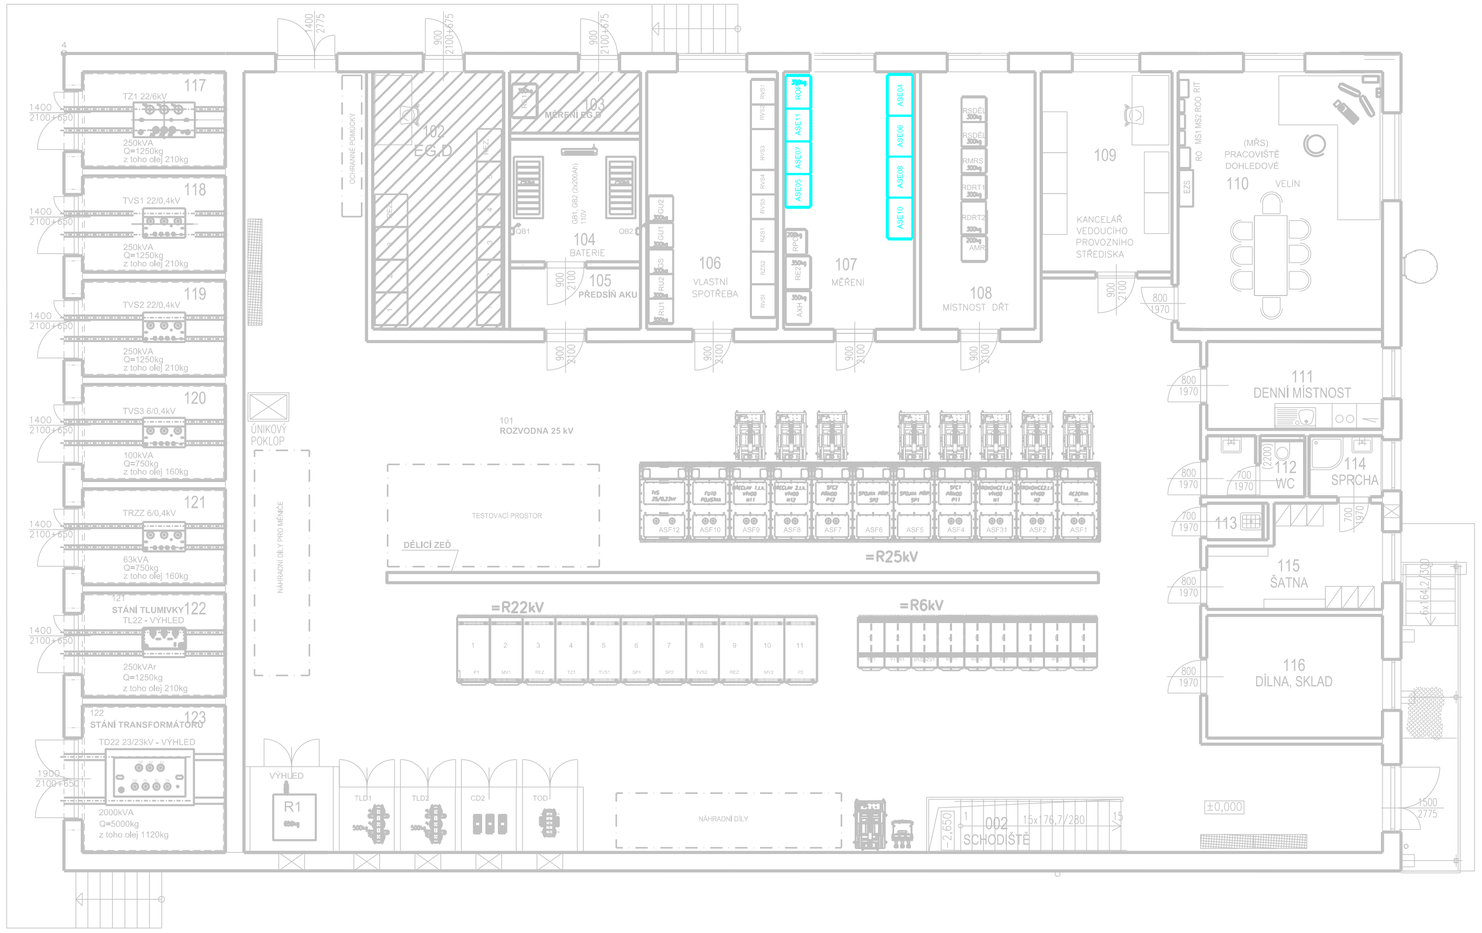

Jiná ověření:

Paré:

Orientační schéma:

Razítko oprávněné osoby:

Podpis: Datum:

Revize:	Datum:	Popis:	Kontroloval:
000	15.05.2024	Definitivní odevzdání dokumentace	Ing. Stanislav Marek

Stavebník/Investor:	**Správa železnic, státní organizace**
Adresa:	**Dlážděná 1003/7, 110 00 Praha 1**
Zástupce investora:	**Stavební správa východ**
Adresa:	**Nerudova 773/1, 779 00 Olomouc**

SPRÁVA ŽELEZNIC

Zhotovitel díla:	**SUDOP BRNO, spol. s r.o.**
Adresa:	Kounicova 26, 611 36 Brno
Kontakt:	T: +420 972 625 804 E: sudop@sudop-brno.cz
Zhotovitel části/objektu:	**OMZ - IS, s.r.o.**
Adresa:	Lidická 1261, 765 02 Otrokovice
Kontakt:	T: +420 577 923 088 E: omz@omz.cz
Hlavní projektant (HIP):	**Ing. Radoslav Molák**
Specialista:	**Ing. Martin Marek**

SUDOP BRNO

Název stavby/akce:	**Zvýšení disponibility výkonu TNS Nedakonice v systému AC 25 kV**		Označení investora: **S622000551** Zakázka: **23070-01**
Název části:	Technologie rozvoden VVN a VN		Označení části: **D.1.3.2**
Název objektu/dílčí části:	PS 12-03-21 TNS Nedakonice, rozvodna 110 kV SŽ, technologie PS 12-03-22 TNS Nedakonice, rozvodna 110 kV SŽ, SKŘ PS 12-03-23 TNS Nedakonice, transformátory 110/23 kV PS 12-03-24 TNS Nedakonice, transformátory VVN/VN pro trakční měniče		Označení objektu/komplexu: **Objekty dle seznamu SK 12-03-04**
Název přílohy: Název dílčí části přílohy:	Dispozice - Technologická budova		Číslo přílohy (typ/pořadí): **2. 003**
Odpovědný projektant: Ing. Martin Marek	Zpracovatel přílohy: Ing. Tomáš Marek	Měřítko: 1:100 Formáty: 3A4	Stupeň dokumentace: **DUSL**
Kraj: Zlínský, Jihomoravský	Katastrální území: viz. příloha A.	TUDU: viz. příloha A.	Smluvní datum zpracování: **15.05.2024**

Označení investora:	Stupeň dokumentace:	Část:	Objekt:	Podobjekt:	Příloha:	Revize:
S622000551	DUSL	XD13023	SK12034	XX	2 003	000