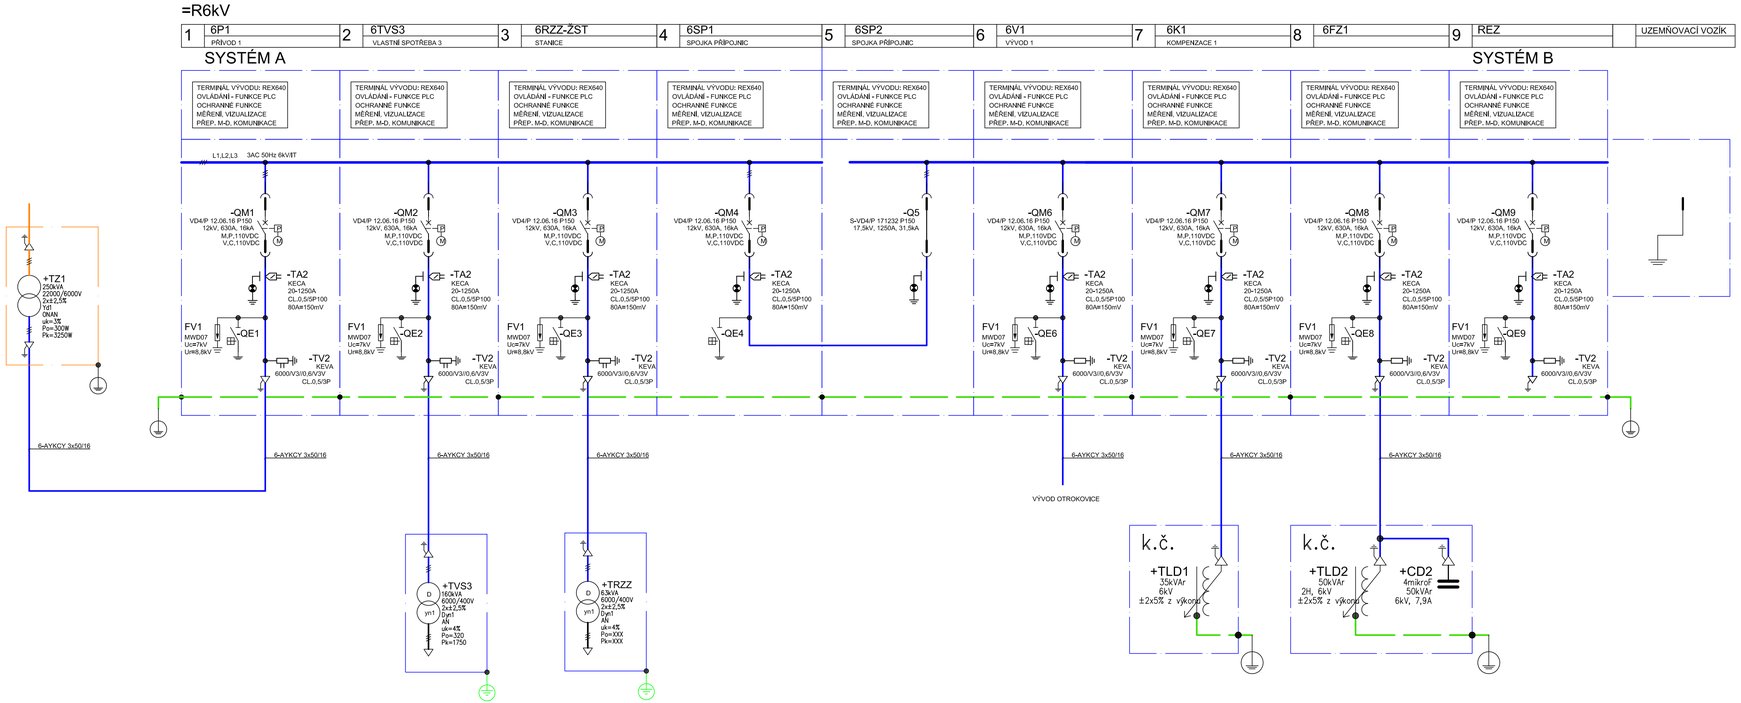

Jiná ověření:

Paré:

Orientační schéma:

Razítko oprávněné osoby:

Podpis: Datum:

Revize:	Datum:	Popis:	Kontroloval:
000	15.05.2024	Definitivní odevzdání dokumentace	Ing. Petr Kortyš

Stavebník/Investor:
Správa železnic, státní organizace
Adresa:
Dlážděná 1003/7, 110 00 Praha 1
Zástupce investora:
Stavební správa východ
Adresa:
Nerudova 773/1, 779 00 Olomouc

SPRÁVA ŽELEZNIC

Zhotovitel díla:
SUDOP BRNO, spol. s r.o.
Adresa:
Kounicova 26, 611 36 Brno
Kontakt:
T: +420 972 625 804
E: sudop@sudop-brno.cz

SUDOP BRNO

Zhotovitel části/objektu:
SUDOP BRNO, spol. s r.o.
Adresa:
Kounicova 26, 611 36 Brno
Kontakt:
T: +420 972 625 804
E: sudop@sudop-brno.cz

SUDOP BRNO

Hlavní projektant (HIP): Ing. Radoslav Molák
Specialista: Ing. Jan Zářecký

Název stavby/akce:	**Zvýšení disponibility výkonu TNS Nedakonice v systému AC 25 kV**	Označení investora: S622000551 Zakázka: 23070-01
Název části:	Silnoproudá technologie trakčních napájecích stanic	Označení části: **D.1.3.3**
Název objektu/dílčí části:	TNS Nedakonice, technologické zařízení	Označení objektu/komplexu: **Objekty dle seznamu PK 12-03-14**
Název přílohy: Název dílčí části přílohy:	Rozvaděč 6kV - přehledové schéma	Číslo přílohy (typ/pořadí): **2. 007**
Odpovědný projektant: Ing. Vítězslav Šlmáček	Zpracovatel přílohy: Ing. Vítězslav Šlmáček Měřítko: - Formáty: -	Stupeň dokumentace: **DUSL**
Kraj: Zlínský, Jihomoravský	Katastrální území: viz. příloha A. TUDU: viz. příloha A.	Smluvní datum zpracování: **15.05.2024**

Označení investora: S622000551 | Stupeň dokumentace - Část: DUSL XX | Objekt: D1303 | Podobjekt: PK120314 | Příloha: XX_2_007 | Revize: 000