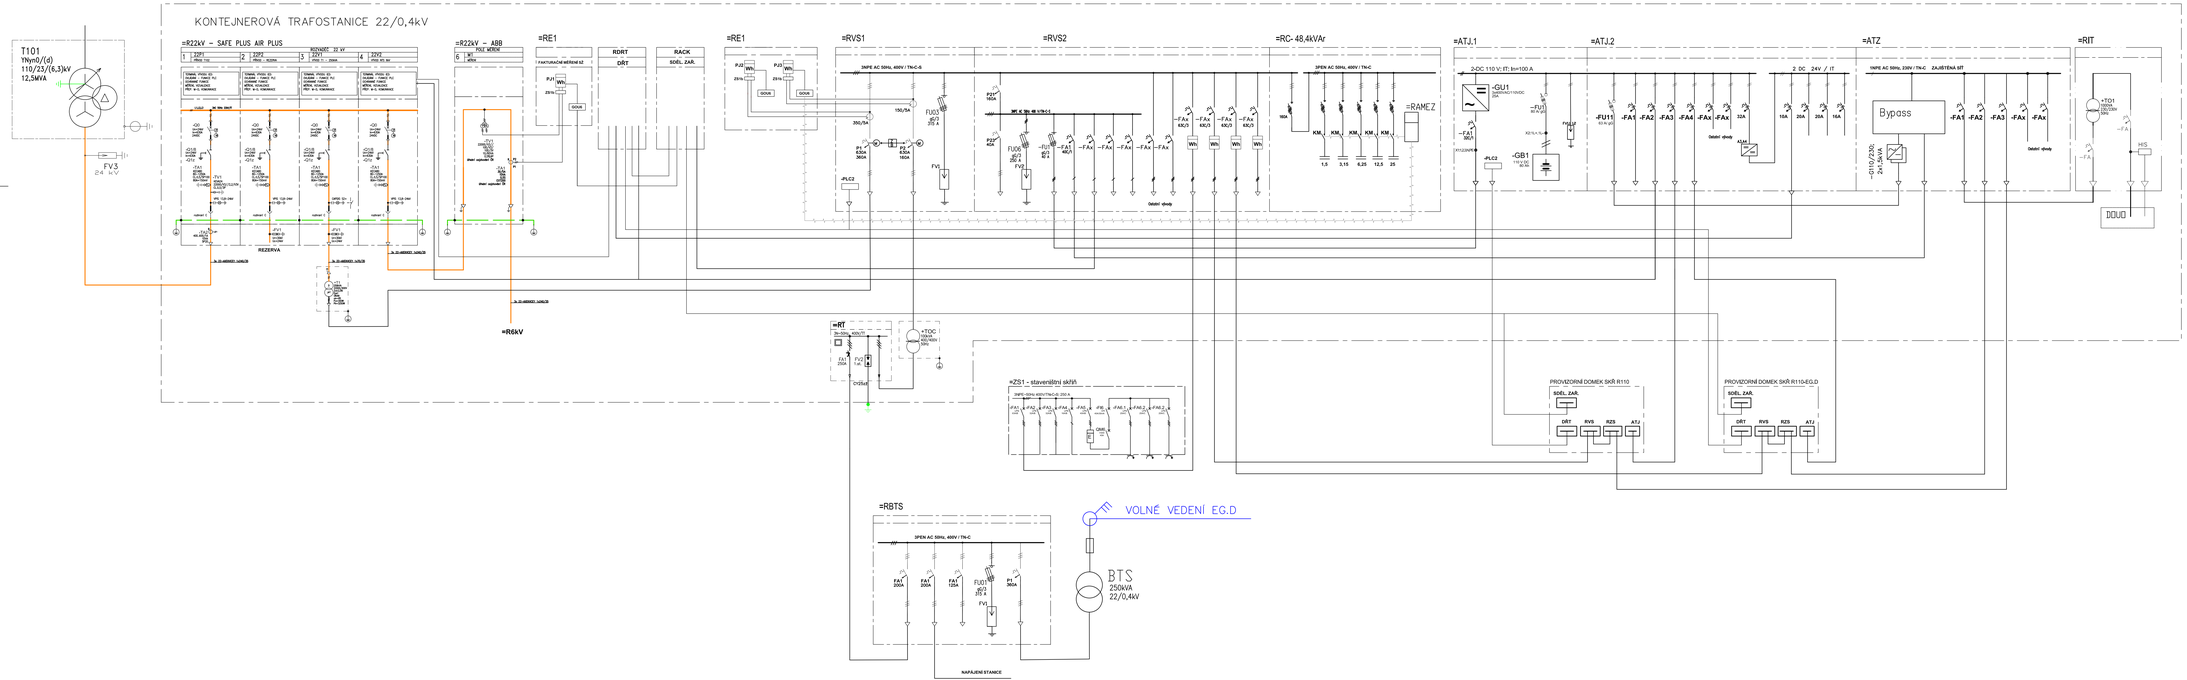

Jiná ověření:		Paré:	
Orientační schéma:		Razítko oprávněné osoby:	
		Podpis:	Datum:

Revize:	Datum:	Popis:	Kontroloval:
000	15.05.2024	Definitivní odevzdání dokumentace	Ing. Petr Kortuš

Stavebník/Investor:	**Správa železnic, státní organizace**
Adresa:	**Dlážděná 1003/7, 110 00 Praha 1**
Zástupce investora:	Stavební správa východ
Adresa:	Nerudova 773/1, 779 00 Olomouc

Zhotovitel díla:	**SUDOP BRNO, spol. s r.o.**
Adresa:	Kounicova 26, 611 36 Brno
Kontakt:	T: +420 972 625 804 E: sudop@sudop-brno.cz
Zhotovitel části/objektu:	**SUDOP BRNO, spol. s r.o.**
Adresa:	Kounicova 26, 611 36 Brno
Kontakt:	T: +420 972 625 804 E: sudop@sudop-brno.cz
Hlavní projektant (HIP):	Ing. Radoslav Mrák — Specialista: Ing. Jan Zářecký

Název stavby/akce:	**Zvýšení disponibility výkonu TNS Nedakonice v systému AC 25 kV**		Označení investora: 5622000551
			Zakázka: 23070-01
Název části:	Silnoproudá technologie trakčních napájecích stanic		Označení části: **D.1.3.3**
Název objektu/dílčí části:	TNS Nedakonice, technologické zařízení		Označení objektu/kompletu: **Objekty dle seznamu PK 12-03-14**
Název přílohy:	Kontejnerová TS 22/0,4kV - přehledové schéma		Číslo přílohy (typ/pořadí): **2. 016**
Název dílčí části přílohy:			Stupeň dokumentace: **DUSL**
Odpovědný projektant: Ing. Vítězslav Šimáček	Zpracovatel přílohy: Ing. Vítězslav Šimáček	Měřítko: - Formáty: -	
Kraj: Zlínský, Jihomoravský	Katastrální území: viz. příloha A.	TUDU: viz. příloha A.	Smluvní datum zpracování: **15.05.2024**

Změna	Datum	Podpis	Změna	Datum	Podpis