


REVIZNÍ ŠACHTA PLASTOVÁ DN 600
M 1:20

NEZPEVNĚNÝ POVRCH

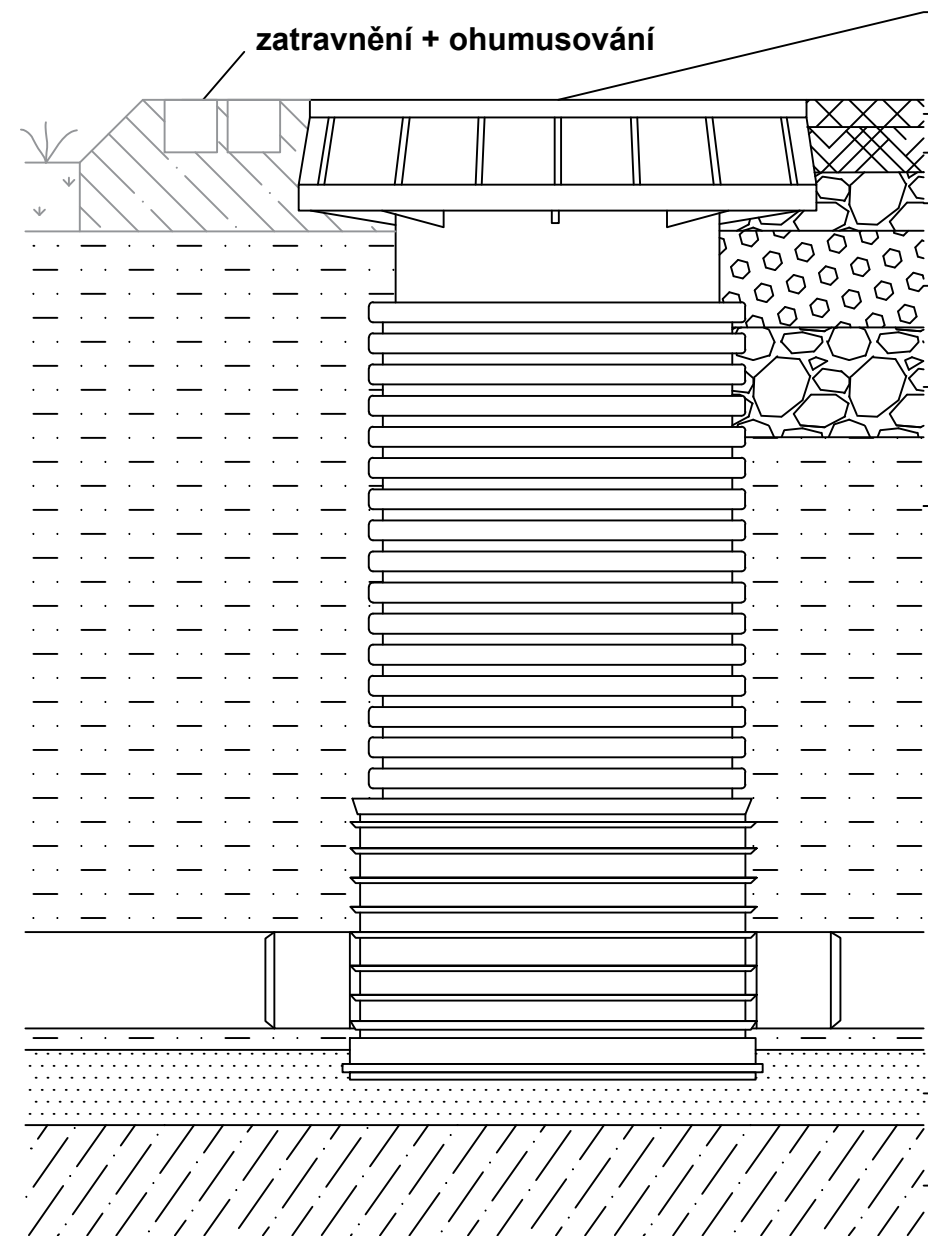

ZPEVNĚNÝ POVRCH

- asfaltový koberec
- asfaltobeton
- kamenivo zpevněné cementem
- mechanicky zpevněné kamenivo
- štěrkodrt'
- obsyp (hutněno po vrstvách neostrohranný hutnitelný materiál zrnitosti max. 40 mm)
- lože tl.10 cm
- dno výkopu (rostlá nezrypřená zemina, podkladový beton)

VÝPIS ŠACHET

Šachta												vedlejší přívod					Poznámka	
Označení šachty	Dno	DN				Úhel (°)	Kóta (m n.m.)				Výška šachty (m)	Třída poklopu	DN	Materiál	Kóta přítoku (m n.m.)	H přítoku (m)		Úhel (°)
	DN/Materiál	Přítok	Materiál	Odtok	Materiál		Poklop	Přítok	Dno	Odtok								
	STOKA D3																	
ŠD3-1	600/PP	250	PP SN12	250	PP SN12	225	180,72	178,47	178,47	178,47	2,25	D400						
ŠD3-2	600/PP	150	PP SN12	250	PP SN12	270	180,93	179,10	179,10	179,10	1,83	D400						napojení svodu

Jiná ověření:				Paré:			
Orientační schéma:				Razítko oprávněné osoby:			
Revize:		Datum:		Popis:		Kontroloval:	
000		15.05.2024		Definitivní odevzdání dokumentace		Ing. Daniela Šimkovičová	
Stavebník/Investor:				Správa železnic, státní organizace			
Adresa:				Dlážděná 1003/7, 110 00 Praha 1			
Zástupce investora:				Stavební správa východ			
Adresa:				Nerudova 773/1, 779 00 Olomouc			
Zhotovitel díla:				SUDOP BRNO, spol. s r.o.			
Adresa:				Kounicova 26, 602 00 Brno			
Kontakt:				T: +420 972 625 804 E: sudop@sudop-brno.cz			
Zhotovitel části/objektu:				SUDOP BRNO, spol. s r.o.			
Adresa:				Kounicova 26, 602 00 Brno			
Kontakt:				T: +420 972 625 804 E: sudop@sudop-brno.cz			
Hlavní projektant (HIP):				Ing. Radoslav Molák		Specialista: Ing. Daniela Šimkovičová	
Název stavby/akce:				Zvýšení disponibility výkonu TNS Nedakonice v systému AC 25 kV			
				Označení investora: S622000551			
				Zakázka: 23070-01			
Název části:				Potrubní vedení kanalizace, plynovod, vodovod			
				Označení části: D.2.1.6			
Název objektu/díleč části:				TNS Nedakonice, kanalizace dešťová			
				Označení objektu/komplexu: SO 12-31-01			
Název přílohy:				Šachty, nádrže, výpisy šachet			
Název díleč části přílohy:				Revizní šachta plastová DN600			
Odpovědný projektant:				Zpracovatel přílohy:		Měřítko: 1:20	
Ing. Filip Haška				Ing. Filip Haška		Formáty: 2 x A4	
Kraj:				Katastrální území:		TUDU:	
Zlínský, Jihomoravský				viz. příloha A.		viz. příloha A.	
Označení investora:				Stupeň dokumentace:		Část:	
S 6 2 2 0 0 0 5 5 1				I - D U S L - D 2 I 0 6		- S O 1 2 3 I 0 1 - X X - 2 - 5 0 3 - 0 0 0	
Podobjekt:				Příloha:		Revize:	