


POHLED SEVEROZÁPADNÍ
M 1:100

±0,000 = 182,000

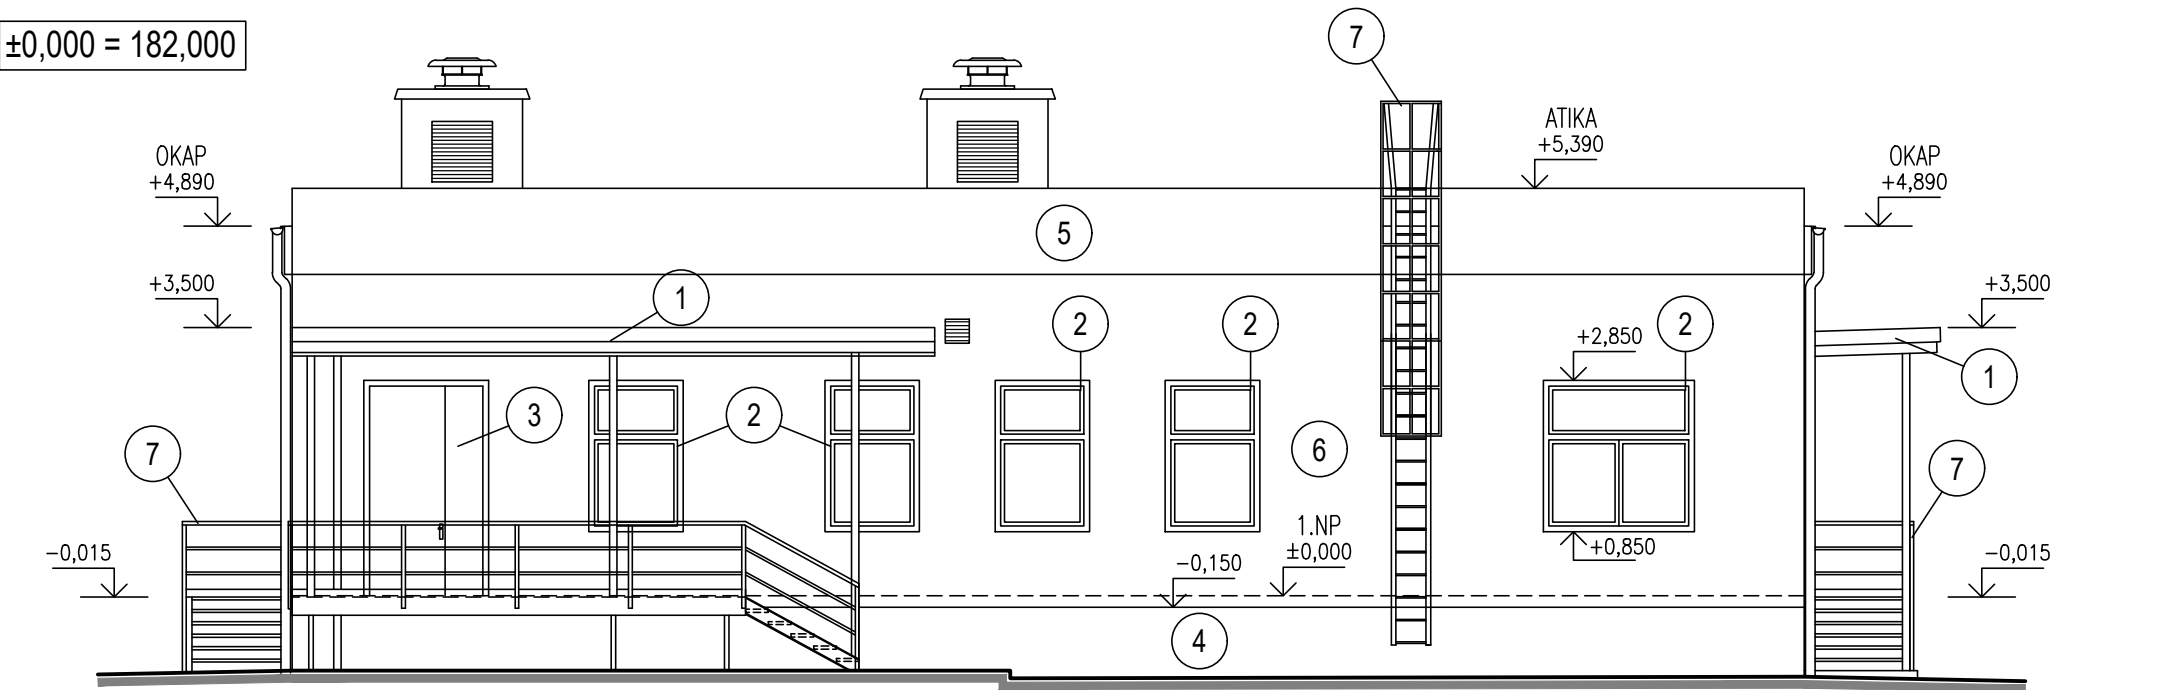


LEGENDA

- 1 LEHKÉ OCELOVÉ PŘÍSTŘEŠKY S ODVODNĚNÍM DO KANALIZACE
- 2 OKNA PLASTOVÁ – BARVA STŘÍBROŠEDÁ – MAT – RAL 7001
- 3 DVEŘE OCELOVÉ – BARVA STŘÍBROŠEDÁ – MAT – RAL 7001
- 4 SOKLOVÁ OMÍTKA MARMOLIT – BARVA TMAVĚ ŠEDÁ – RAL 7004
- 5 FASÁDNÍ OMÍTKA – BARVA TMAVĚ ŠEDÁ – RAL 7004
- 6 FASÁDNÍ OMÍTKA – BARVA OKROVÁ – RAL 1001
- 7 KLEMPÍŘSKÉ A ZÁMEČNICKÉ PRVKY – RAL 7035
- 8 PROTIDEŠTOVÁ VĚTRACÍ MŘÍŽKA – RAL 7004

POHLED JIHOVÝCHODNÍ
M 1:100

±0,000 = 182,000

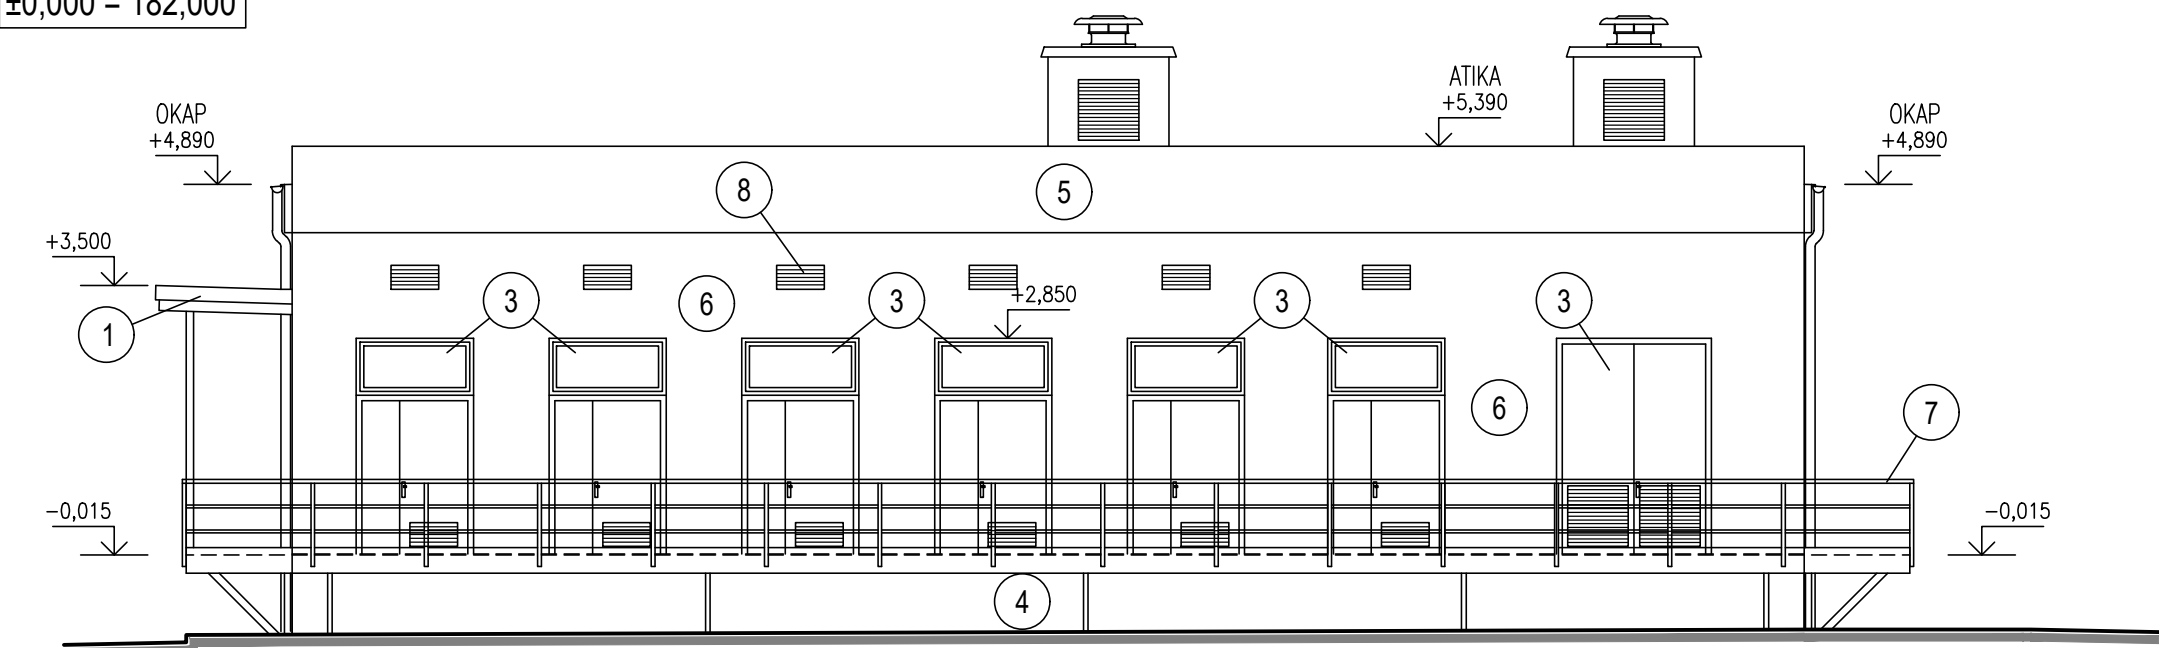

Jiná ověření:				Paré:			
Orientační schéma:				Razítko oprávněné osoby:			
Revize:				Datum:			
000				15.05.2024			
Definitivní odevzdání dokumentace				Ing. Robin Prachař			
Stavebník/Investor:				Správa železnic, státní organizace			
Adresa:				Dlážděná 1003/7, 110 00 Praha 1			
Zástupce investora:				Stavební správa východ			
Adresa:				Nerudova 773/1, 779 00 Olomouc			
							
Zhotovitel díla:				SUDOP BRNO, spol. s r.o.			
Adresa:				Kounicova 26, 611 36 Brno			
Kontakt:				T: +420 972 625 804 E: sudop@sudop-brno.cz			
							
Zhotovitel části/objektu:				SUDOP BRNO, spol. s r.o.			
Adresa:				Kounicova 26, 611 36 Brno			
Kontakt:				T: +420 972 625 804 E: sudop@sudop-brno.cz			
							
Hlavní projektant (HIP):				Ing. Radoslav Molák			
				Specialista: Ing. Robin Prachař			
Název stavby/akce:				Zvýšení disponibility výkonu TNS Nedakonice v systému AC 25 kV			
				Označení investora: S622000551			
				Zakázka: 23070-01			
Název části:				Napájecí stanice - stavební část			
				Označení části: D.2.3.2			
Název objektu/díleč části:				TNS Nedakonice, technologická budova A - Stavební část			
				Označení objektu/komplexu: SO 12-82-01			
Název přílohy:				Pohledy SZ, JV			
				Číslo přílohy (typ/pořadí): 2. 007			
Název díleč části přílohy:							
Odpovědný projektant:				Zpracovatel přílohy: Ing. Richard Macháček			
				Měřítka: 1:100			
				Formáty: 4A4			
Kraj: Zlínský, Jihomoravský				TUDU: viz. příloha A.			
				Smluvní datum zpracování: 15.05.2024			
Označení investora: S 6 2 2 0 0 5 5 1				Stupeň dokumentace: Část: D 2 3 2			
				Objekt: 1 2 8 2 0 1			
				Podoblet: Příloha: X X 2 0 7			
				Revize: 0 0 0			