

Žst.Břeclav ústřední stavědlo - dispozice 4NP

Vysvětlivky:

Při instalačních pracích je nutno respektovat rozvody po (a ve) ve stěnách. Manipulace na sděl.zařízení musí být prováděny pouze se souhlasem příslušné správy železničních telekomunikací .

- Při montáži vnitřních rozvodů je nutné dále respektovat:
- * ČSN 34 2300 Předpisy pro vnitřní rozvody sděl. zařízení
 - * ČSN 33 2000–4–41 ed.2 Ochrana před úrazem elektrickým proudem


LEGENDA:

— ŘEŠÍ PS 28–03–11 ZAŘÍZENÍ DŘT–ETCS

— STÁVAJÍCÍ ZAŘÍZENÍ

Poznámka:

V místnosti ústředního ovládání jsou poměrně stísněné poměry pro umístění zařízení DŘT–ETCS. Pokud by z jakýchkoliv důvodů nebylo možno navržené zařízení umístit, lze po dohodě s OŘ Brno využít místnost rozvodny R6kV v přízemí budovy.

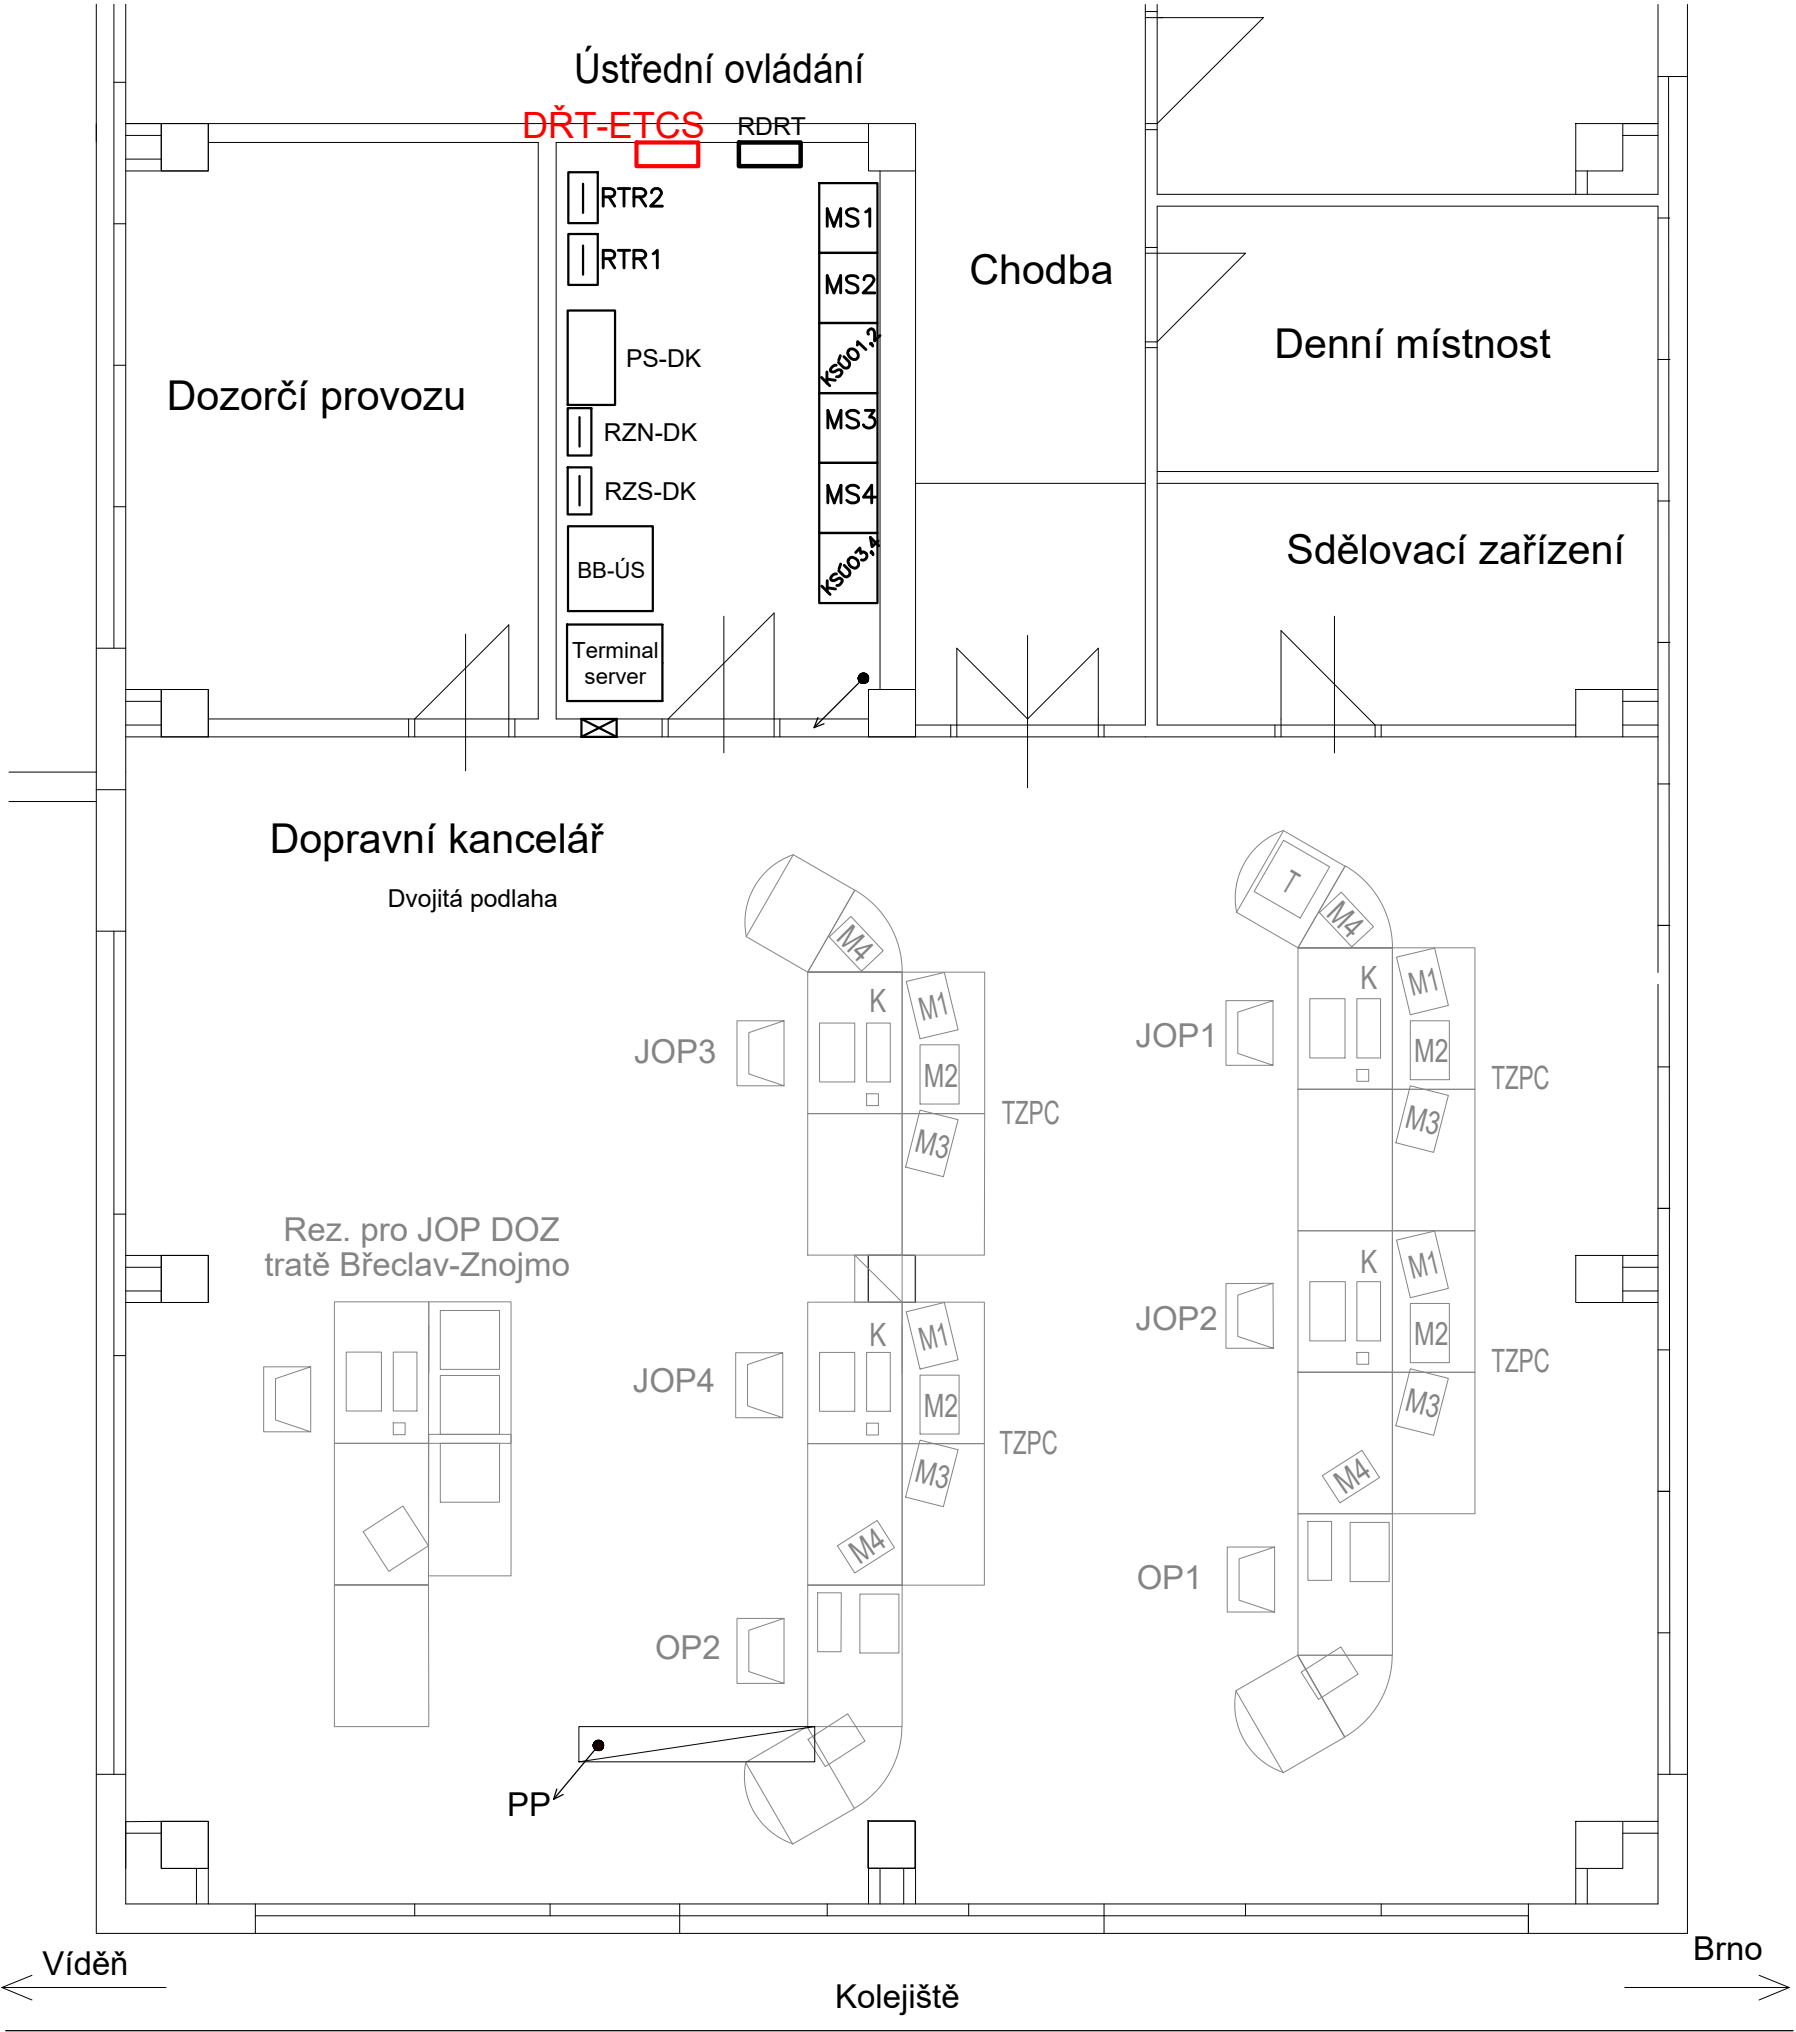

Jiná ověření:				Paré:			
Orientační schéma:				Razítko oprávněné osoby:			
Podpis:				Datum:			
Revize:	Datum:	Popis:		Kontroloval:			
000	15.05.2024	Definitivní odevzdání dokumentace		Ing. Petr Kortyš			
Stavebník/Investor:				Správa železnic, státní organizace			
Adresa:				Dlážděná 1003/7, 110 00 Praha 1			
Zástupce investora:				Stavební správa východ			
Adresa:				Nerudova 773/1, 779 00 Olomouc			
Zhotovitel díla:				SUDOP BRNO, spol. s r.o.			
Adresa:				Kounicova 26, 611 36 Brno			
Kontakt:				T: +420 972 625 804 E: sudop@sudop-brno.cz			
Zhotovitel části/objektu:				SUDOP BRNO, spol. s r.o.			
Adresa:				Kounicova 26, 611 36 Brno			
Kontakt:				T: +420 972 625 804 E: sudop@sudop-brno.cz			
Hlavní projektant (HIP):				Ing. Radoslav Molák		Specialista: Ing. Jan Zářecký	
Název stavby/akce:				Zvýšení dostupnosti výkonu		TNS	
				Nedakonice v systému AC 25 kV		Označení investora: S622000551	
						Zakázka: 23070-01	
Název části:				Dispečerská řídicí technika		Označení části: D.1.3.1	
Název objektu/díle části:				Dispečerská řídicí technika		Označení objektu/komplexu: Objekty dle seznamu PK 00-03-07	
Název přílohy:				ŽST Břeclav - Dispozice		Číslo přílohy (typ/pořadí): 2. 013	
Název díle části přílohy:							
Odpovědný projektant: Jindřich Lukašík		Zpracovatel přílohy: Jindřich Lukašík		Měřítko: 1:50 Formáty: 3x A4		Stupeň dokumentace: DUSL	
Kraj: Zlínský, Jihomoravský		Katastrální území: viz. příloha A.		TUDU: viz. příloha A.		Smluvní datum zpracování: 15.05.2024	
Označení investora: S 6 2 2 0 0 0 5 5 1				Stupeň dokumentace: Část: D U S L X = D 1 3 0 1			
				Objekt: = P K 0 0 0 3 0 7 = X X = 2 = 0 1 3 0 0 0			