


TNS NEDAKONICE

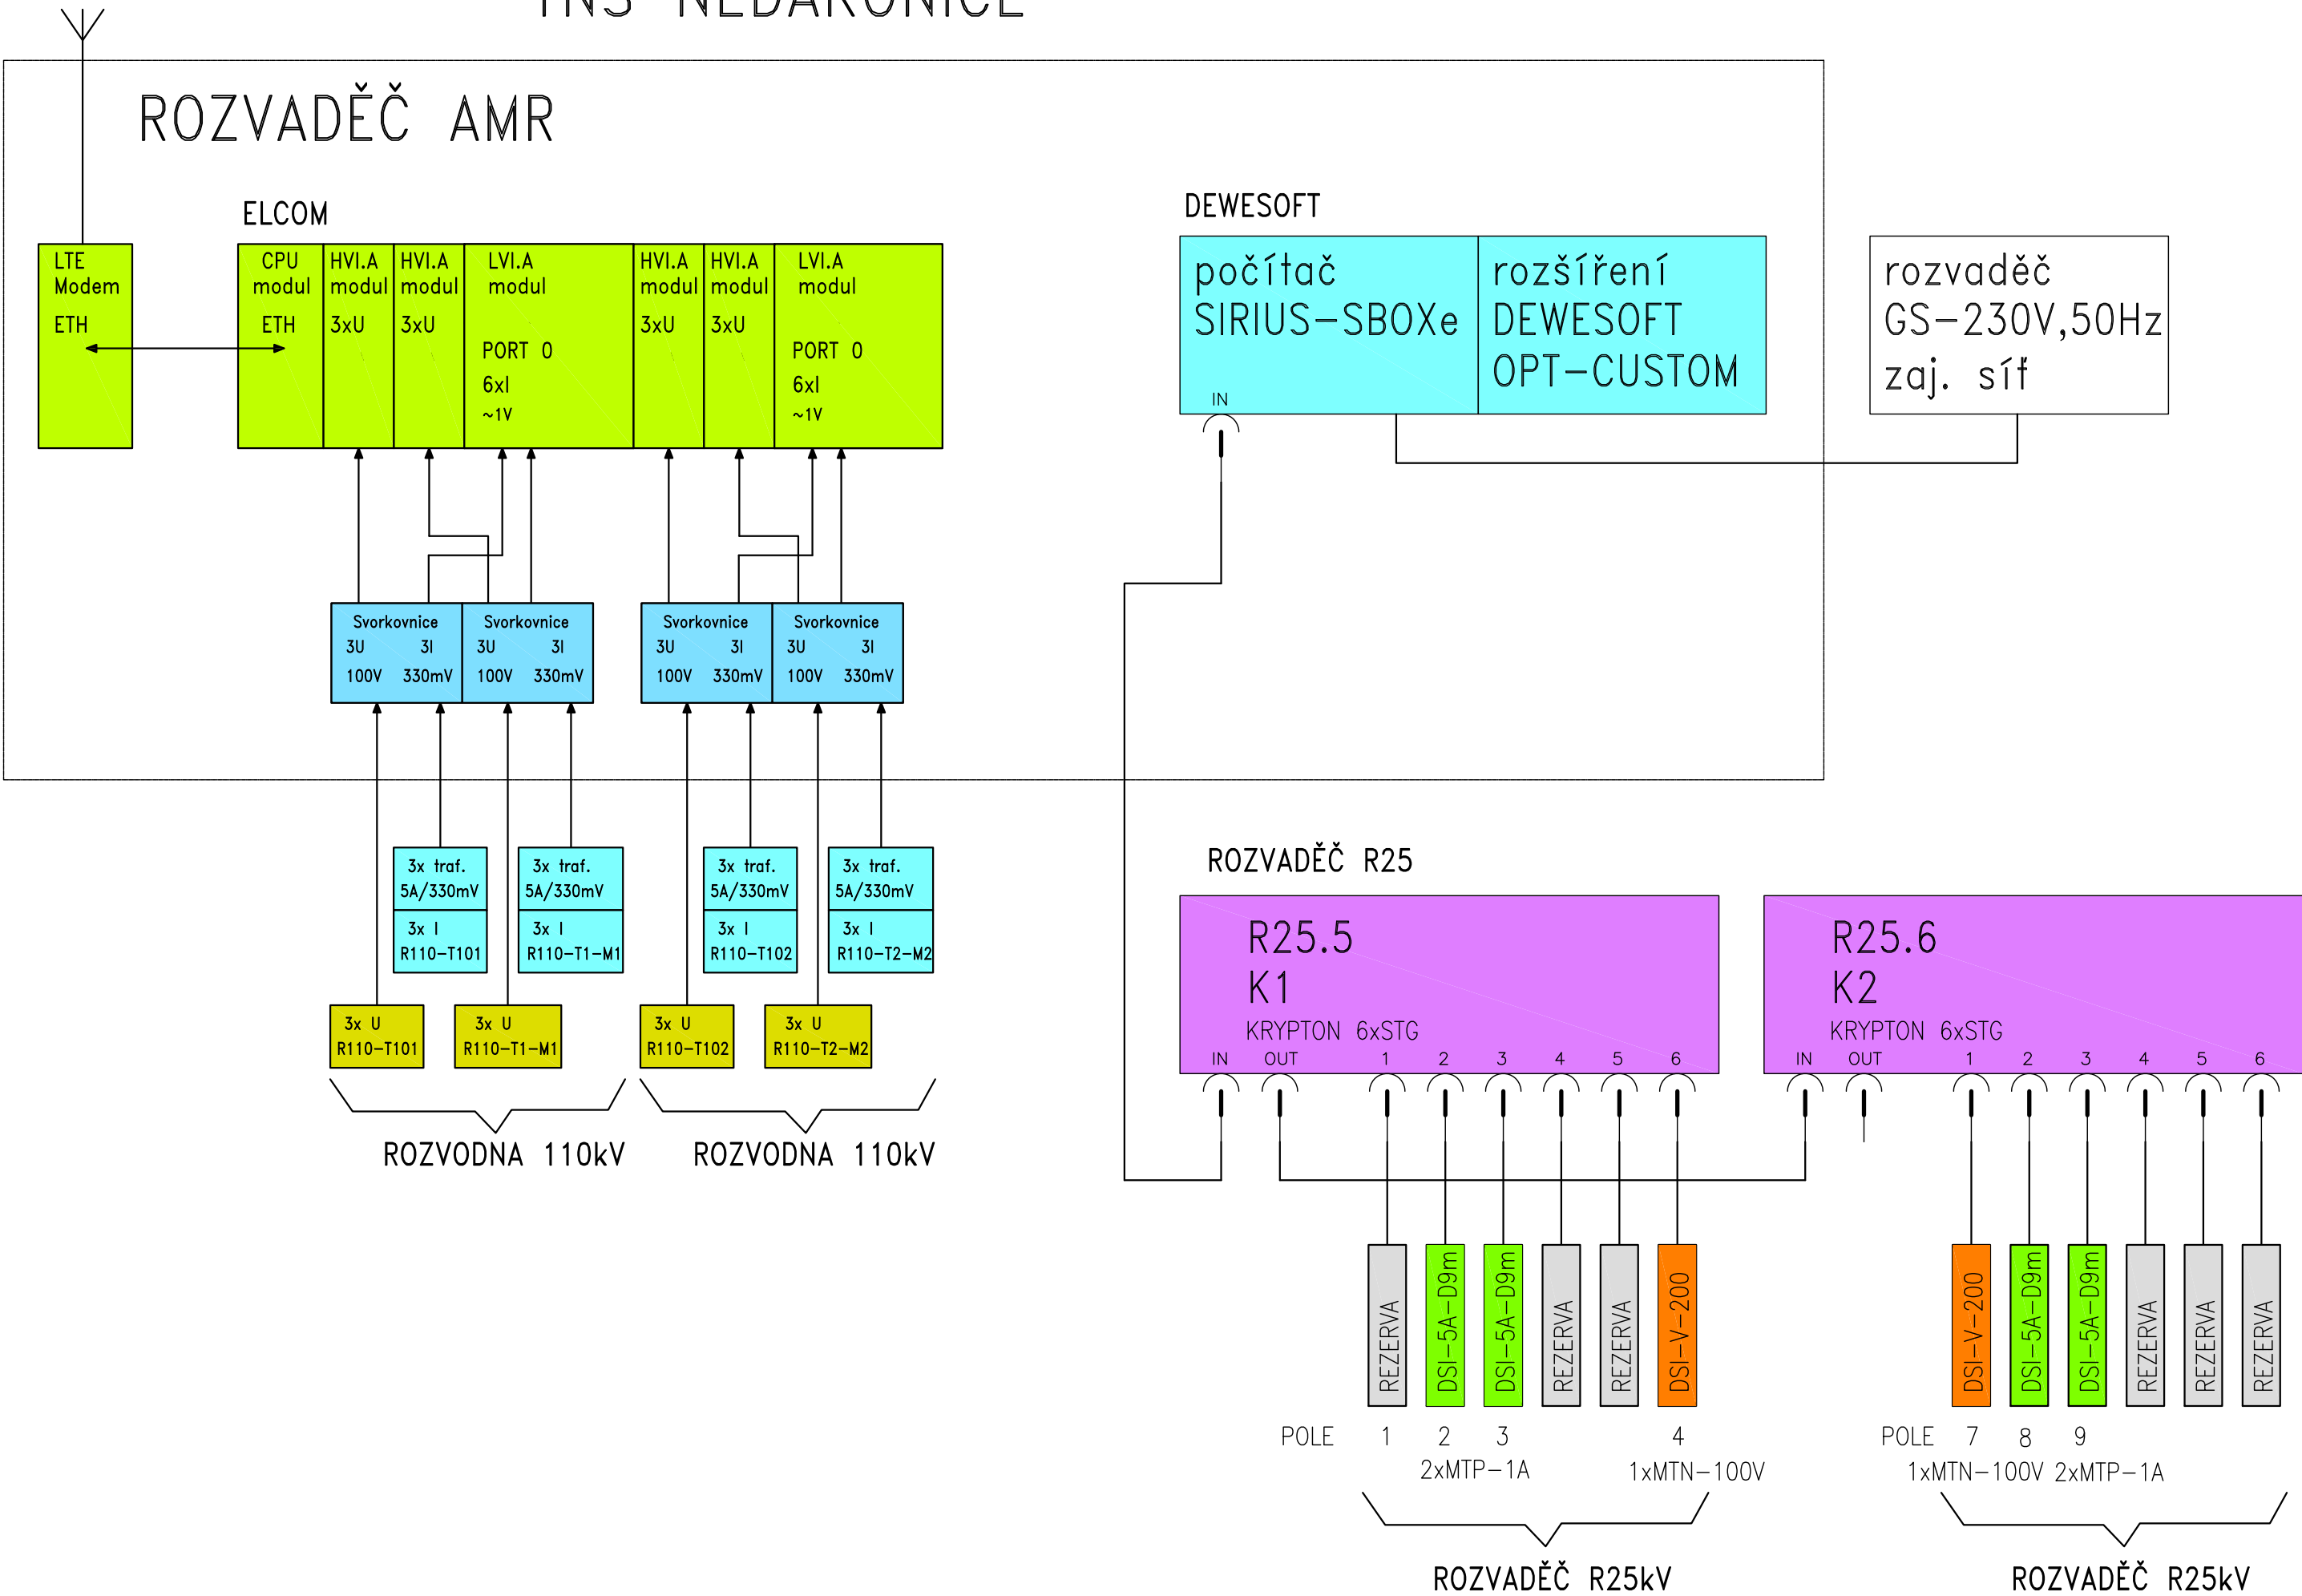

Jiná ověření:		Paré:	
Orientační schéma:		Razítko oprávněné osoby:	
Revize:		Datum:	
000		15.05.2024	
Popis:		Definitivní odevzdání dokumentace	
Kontroloval:		Ing. Petr Koryš	
Stavebník/Investor:		Správa železnic, státní organizace	
Adresa:		Dlážděná 1003/7, 110 00 Praha 1	
Zástupce investora:		Stavební správa východ	
Adresa:		Nerudova 773/1, 779 00 Olomouc	
Zhotovitel díla:		SUDOP BRNO, spol. s r.o.	
Adresa:		Kounicova 26, 611 36 Brno	
Kontakt:		T: +420 972 625 804 E: sudop@sudop-brno.cz	
Zhotovitel části/objektu:		SUDOP BRNO, spol. s r.o.	
Adresa:		Kounicova 26, 611 36 Brno	
Kontakt:		T: +420 972 625 804 E: sudop@sudop-brno.cz	
Hlavní projektant (HIP):		Ing. Radoslav Molák	
Specialista:		Ing. Jan Zářecký	
Název stavby/akce:		Zvýšení dostupnosti výkonu TNS Nedakonice v systému AC 25 kV	
Název části:		Silnoproudá technologie trakčních napájecích stanic	
Název objektu/díle části:		TNS Nedakonice, technologické zařízení	
Název přílohy:		Registrační měření	
Název díle části přílohy:		2. 010	
Odpovědný projektant:		Zpracovatel přílohy: Ing. Vítězslav Šimáček	
Kraj:		Katastrální území: viz. příloha A.	
Označení investora:		Stupeň dokumentace: Část: Objekt: Podobjekt: Příloha: Revize:	
S 6 2 2 0 0 0 5 1		D U S L X - D I 3 0 3 - P K I 2 0 3 1 4 - X X - 2 - 0 1 0 0 0 0	