



VSAKOVACÍ ŠACHTA VS3
M 1:50
ŘEZ

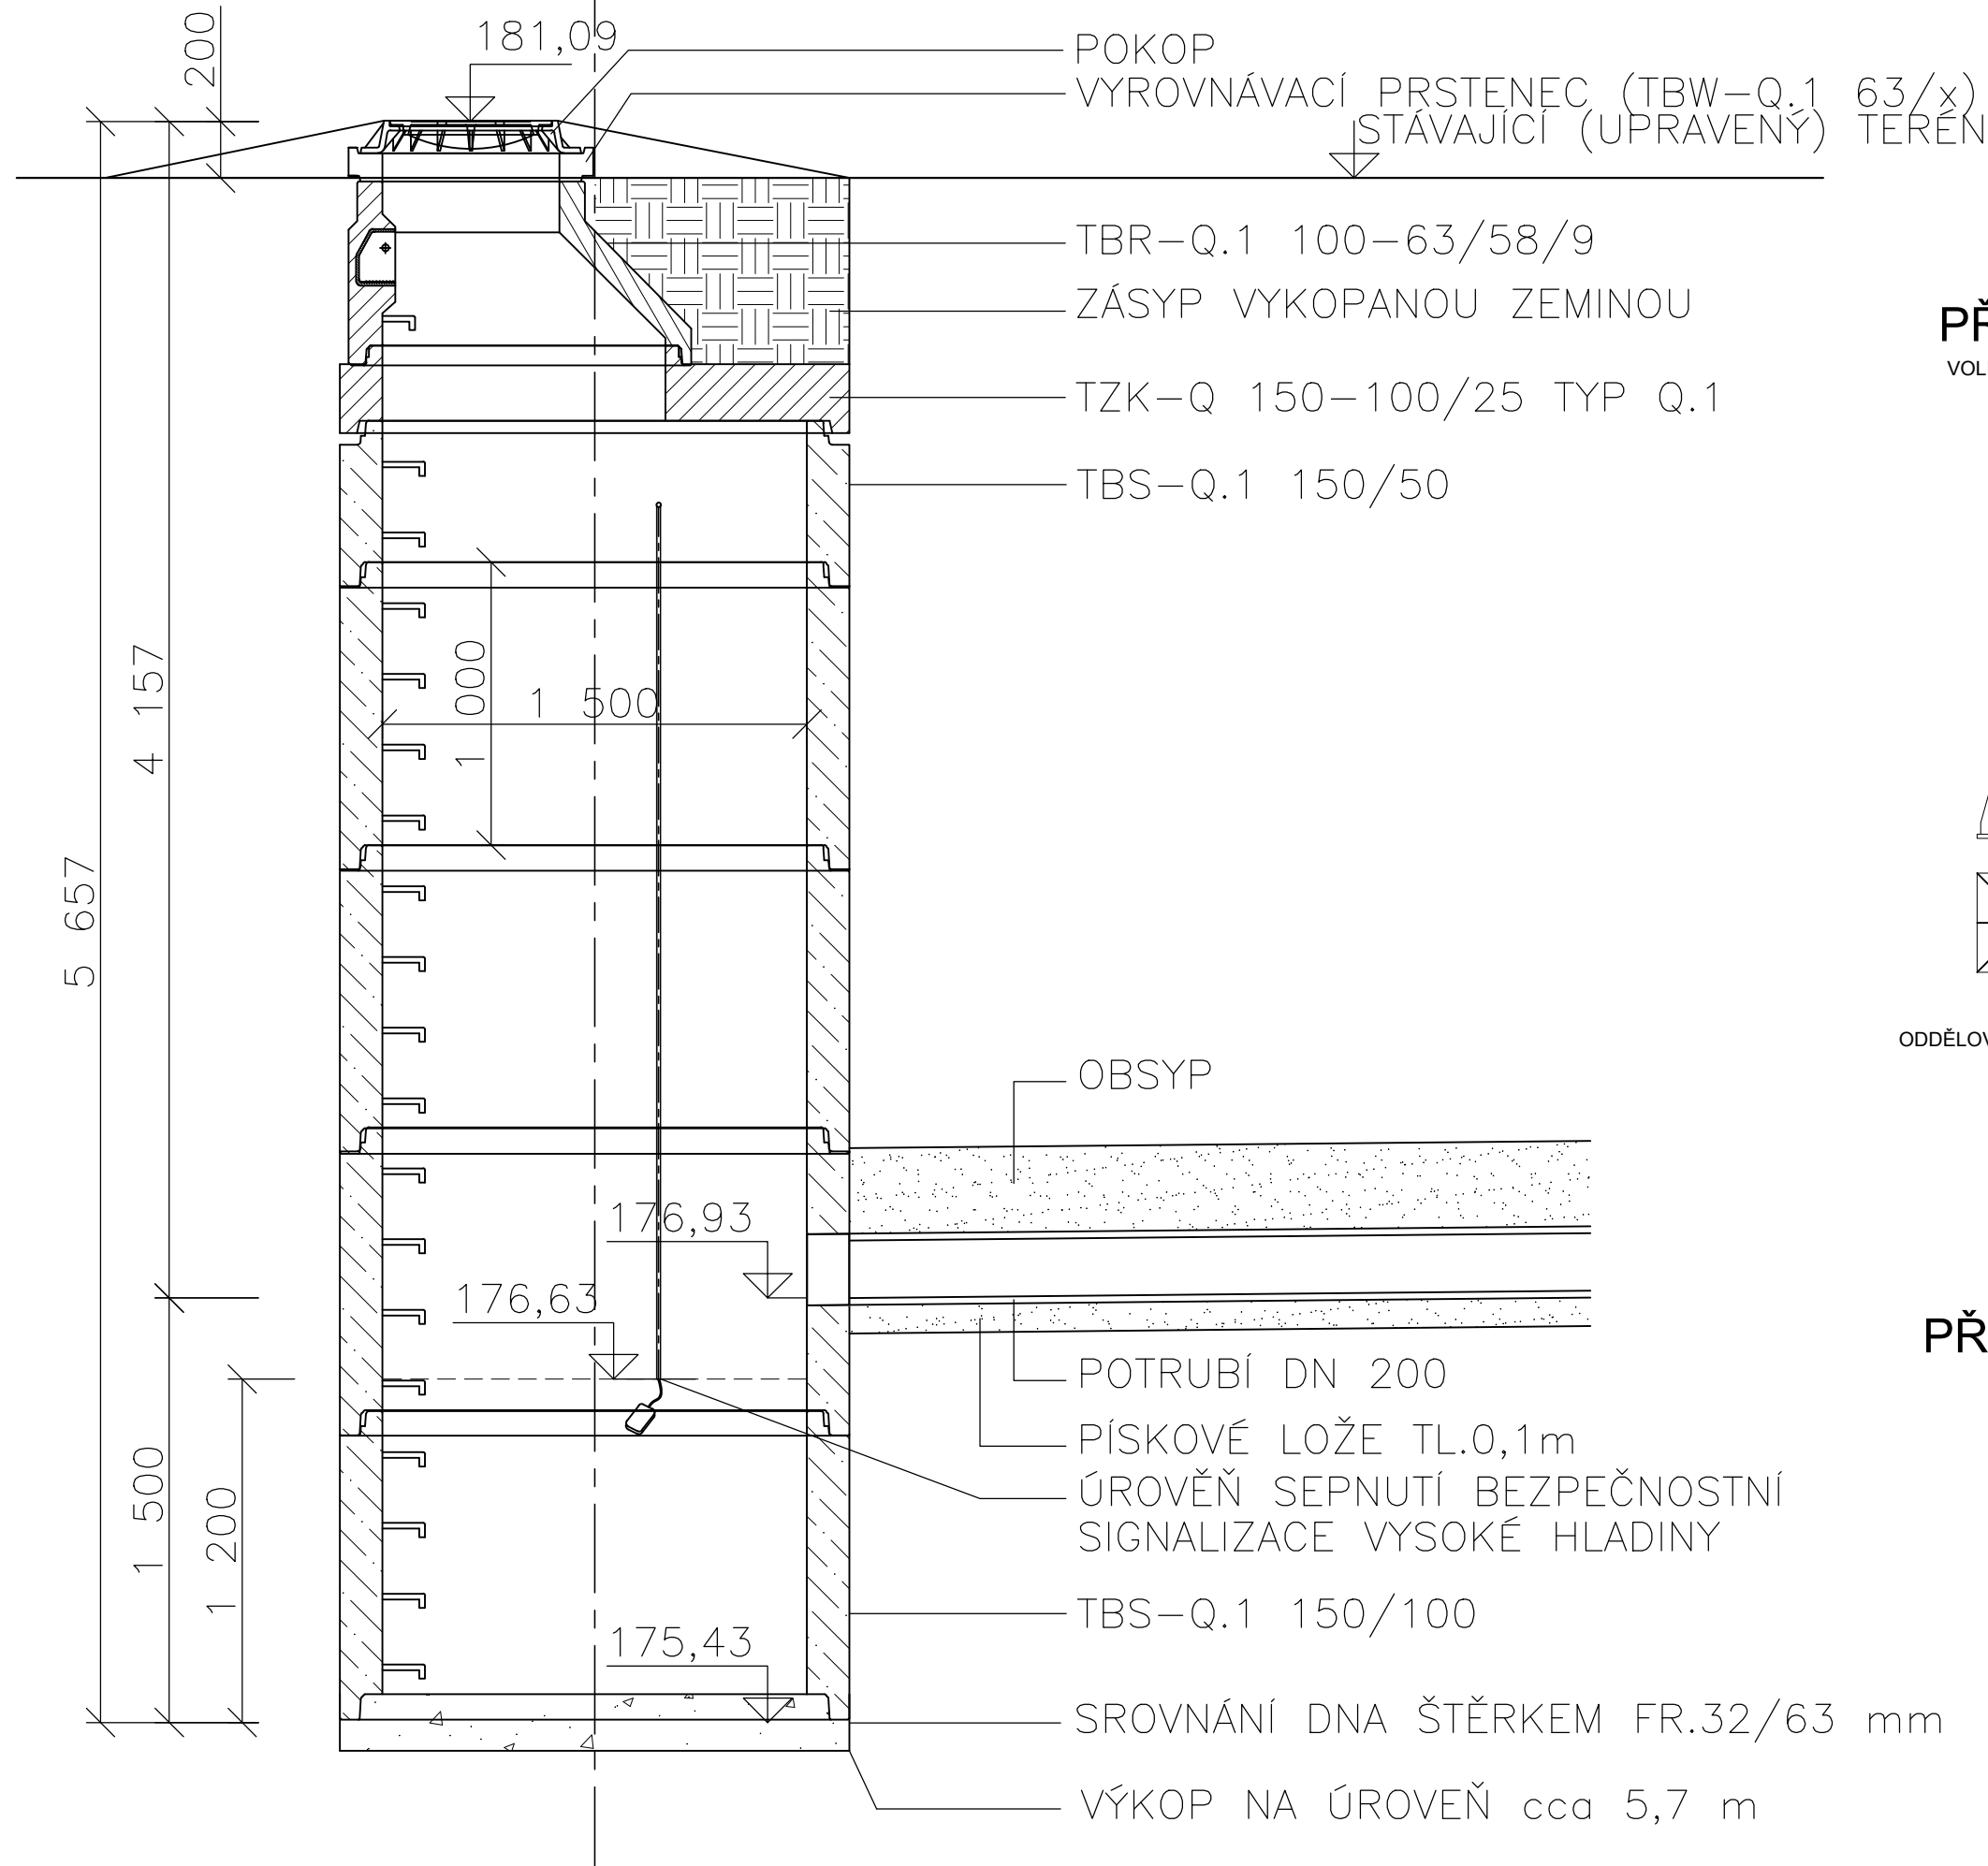

PŘENOSNÝ OTOČNÝ JEŘÁBEK

VOLITELNÉ VYBAVENÍ PRO VYTAHOVÁNÍ ČERPADLA

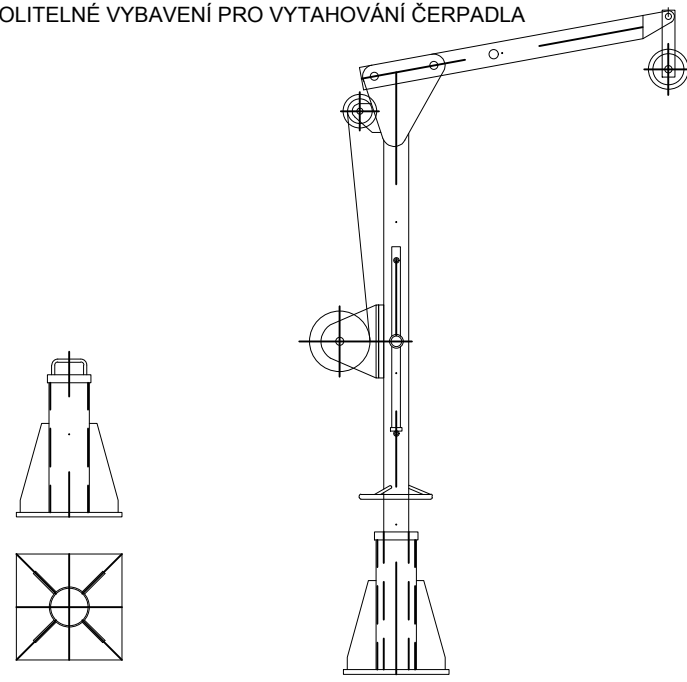

ODDĚLOVACÍ PATKA JEŘÁBKU

OTOČNÝ JEŘÁBEK

PŘENOSNÉ KALOVÉ ČERPADLO



Jiná ověření:		Paré:	
Orientační schéma:		Razítko oprávněné osoby:	
		Podpis: Datum:	
Revize:	Datum:	Popis:	Kontroloval:
000	15.05.2024	Definitivní odevzdání dokumentace	Ing. Daniela Šímkovičová
Stavebník/Investor:		Správa železnic, státní organizace	
Adresa:		Dlážděná 1003/7, 110 00 Praha 1	
Zástupce investora:		Stavební správa východ	
Adresa:		Nerudova 773/1, 779 00 Olomouc	
		 SPRÁVA ŽELEZNIC	
Zhotovitel díla:		SUDOP BRNO, spol. s r.o.	
Adresa:		Kounicova 26, 602 00 Brno	
Kontakt:		T: +420 972 625 804 E: sudop@sudop-brno.cz	
		 SUDOP BRNO	
Zhotovitel části/objektu:		SUDOP BRNO, spol. s r.o.	
Adresa:		Kounicova 26, 602 00 Brno	
Kontakt:		T: +420 972 625 804 E: sudop@sudop-brno.cz	
		 SUDOP BRNO	
Hlavní projektant (HIP):		Ing. Radoslav Molák	Specialista: Ing. Daniela Šímkovičová
Název stavby/akce:		Zvýšení dostupnosti výkonu TNS Nedakonice v systému AC 25 kV	Označení investora: S622000551
			Zakázka: 23070-01
Název části:		Potrubní vedení kanalizace, plynovod, vodovod	Označení části: D.2.1.6
Název objektu/díle části:		TNS Nedakonice, kanalizace dešťová	Označení objektu/komplexu: SO 12-31-01
Název přílohy:		Šachty, nádrže, výpisy šachet	Číslo přílohy (typ/pořadí): 2. 506
Název díle části přílohy:		Vsakovací šachta VS 3	Stupeň dokumentace: DUSL
Odpovědný projektant:		Zpracovatel přílohy: Ing. Filip Haška	Měřítka: 1:50 Formáty: 3 x A4
Kraj:		Katastrální území: viz. příloha A.	TUDU: viz. příloha A.
Zlínský, Jihomoravský			Smluvní datum zpracování: 15.05.2024
Označení investora:		Stupeň dokumentace:	Objekt:
S 6 2 2 0 0 0 0 5 1		Část:	Podoblast:
- D 1 U S L		Objekt:	Příloha:
- D 2 1 0 6		Objekt:	Revize:
- S 0 1 2 3 1 0 1		Objekt:	
- X X		Objekt:	
- 2		Objekt:	
- 5 0 6		Objekt:	
- 0 0 0		Objekt:	