


ORIENTAČNÍ SLOUPEK
M 1:10

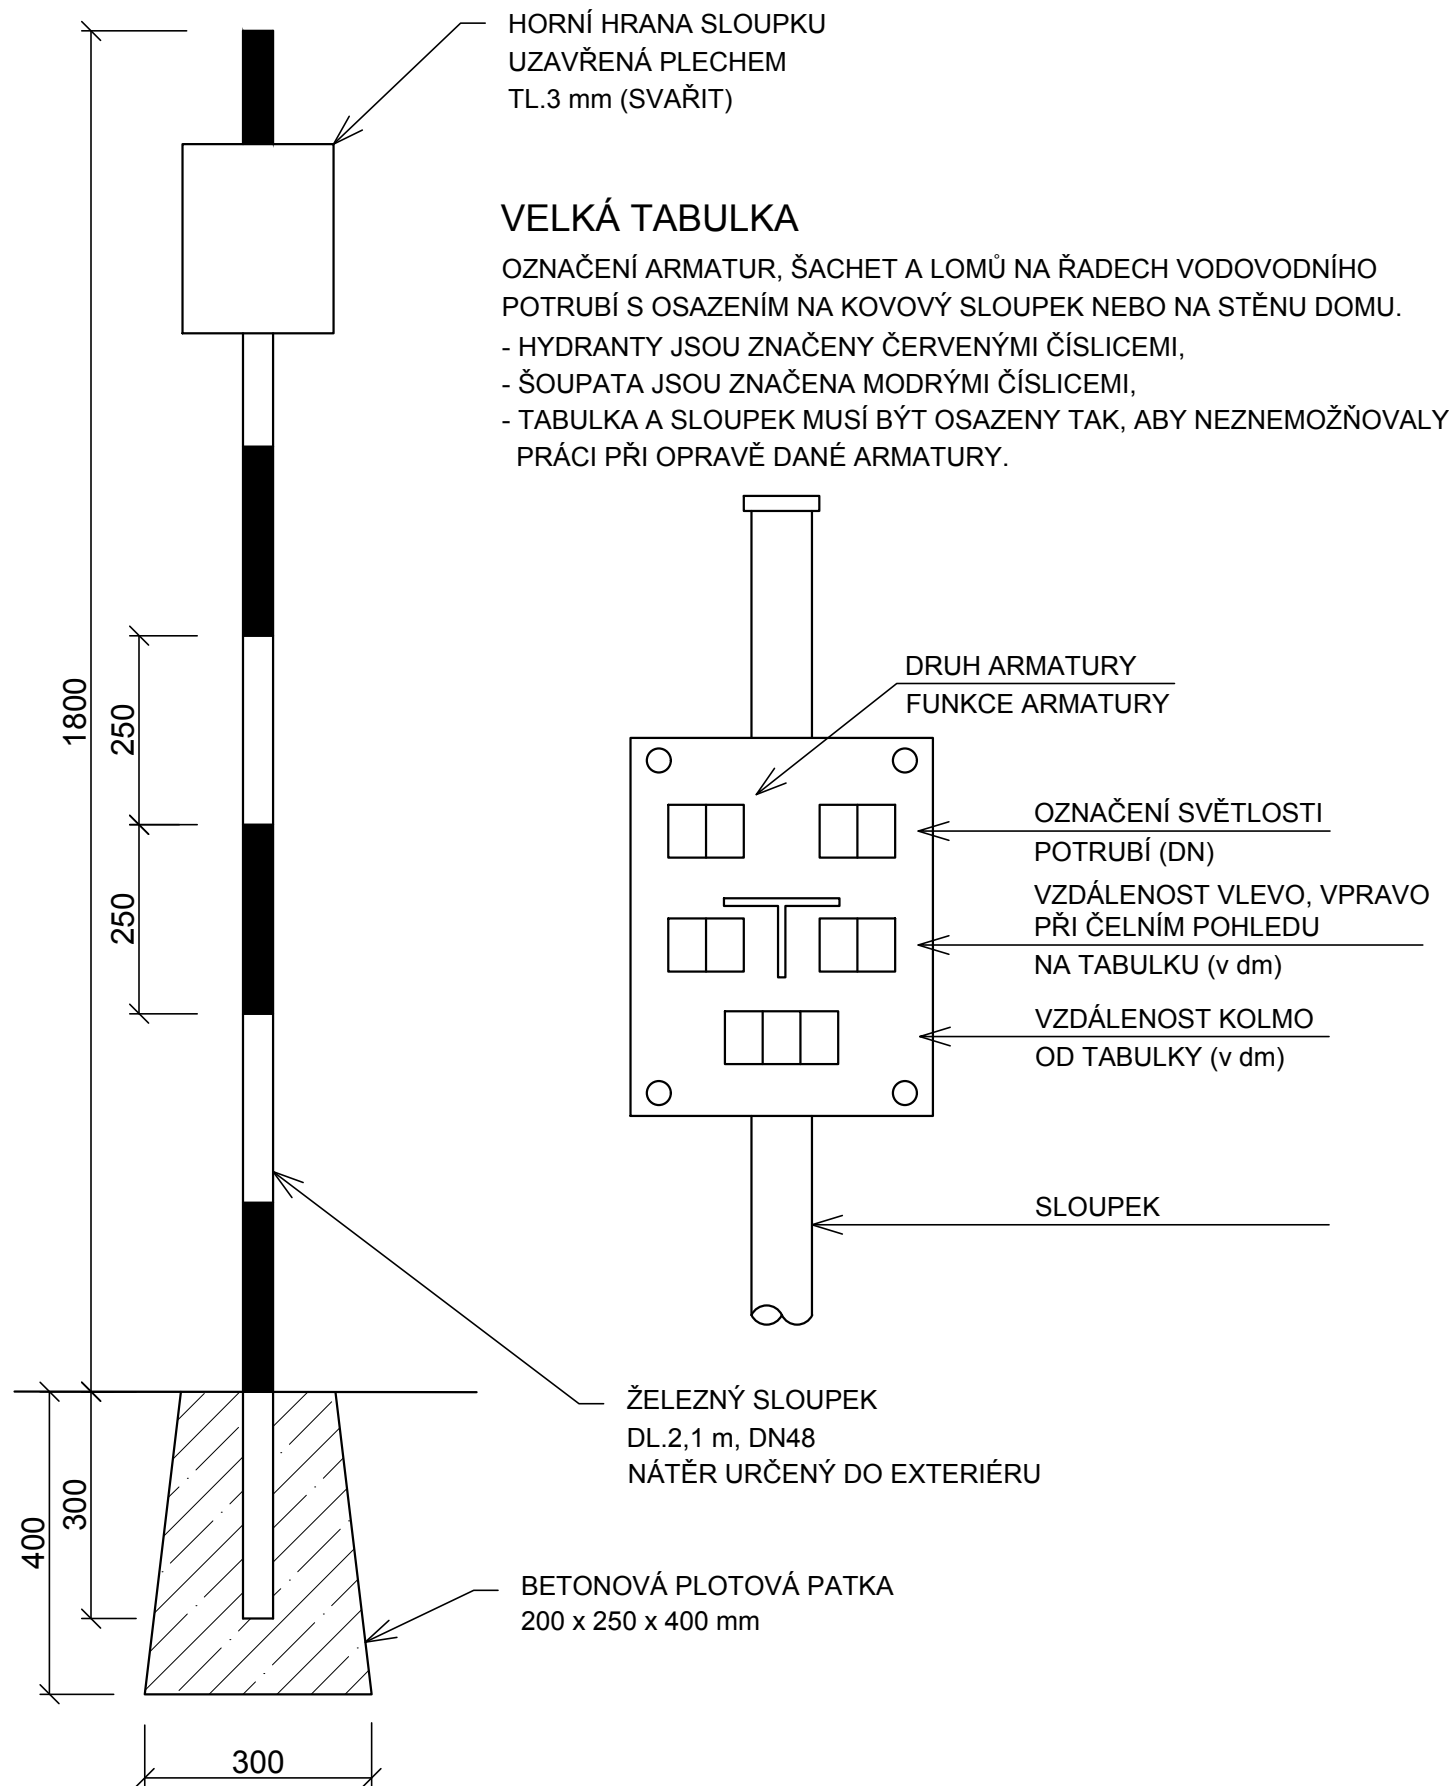

Jiná ověření:				Paré:					
Orientační schéma:				Razítko oprávněné osoby:					
Revize:				Datum:		Popis:		Kontroloval:	
000				15.05.2024		Definitivní odevzdání dokumentace		Ing. Daniela Šimkovičová	
Stavebník/Investor:				Správa železnic, státní organizace					
Adresa:				Dlážděná 1003/7, 110 00 Praha 1					
Zástupce investora:				Stavební správa východ					
Adresa:				Nerudova 773/1, 779 00 Olomouc					
Zhotovitel díla:				SUDOP BRNO, spol. s r.o.					
Adresa:				Kounicova 26, 602 00 Brno					
Kontakt:				T: +420 972 625 804 E: sudop@sudop-brno.cz					
Zhotovitel části/objektu:				SUDOP BRNO, spol. s r.o.					
Adresa:				Kounicova 26, 602 00 Brno					
Kontakt:				T: +420 972 625 804 E: sudop@sudop-brno.cz					
Hlavní projektant (HIP):				Ing. Radoslav Molák		Specialista:		Ing. Daniela Šimkovičová	
Název stavby/akce:		Zvýšení dostupnosti výkonu TNS Nedakonice v systému AC 25 kV				Označení investora:		S622000551	
Název části:		Potrubní vedení kanalizace, plynovod, vodo vod				Zakázka:		23070-01	
Název objektu/díle části:		TNS Nedakonice, vodo vod				Označení části:		D.2.1.6	
Název přílohy:		Ostatní				Označení objektu/komplexu:		SO 12-32-01	
Název díle části přílohy:		Orientační sloupek				Číslo přílohy (typ/pořadí):		2. 602	
Odpovědný projektant:		Zpracovatel přílohy:		Měřítko:		Stupeň dokumentace:		DUSL	
Ing. Daniela Šimkovičová		Ing. Daniela Šimkovičová		1:10		DUSL			
Kraj:		Katastrální území:		TUDU:		Smluvní datum zpracování:		15.05.2024	
Zlínský, Jihomoravský		viz. příloha A.		viz. příloha A.					
Označení investora:		Stupeň dokumentace:		Část:		Objekt:		Příloha:	
S 6 2 2 0 0 0 5 5 1		D U S L		D 2 1 0 6		S 0 1 2 3 2 0 1		X X	