
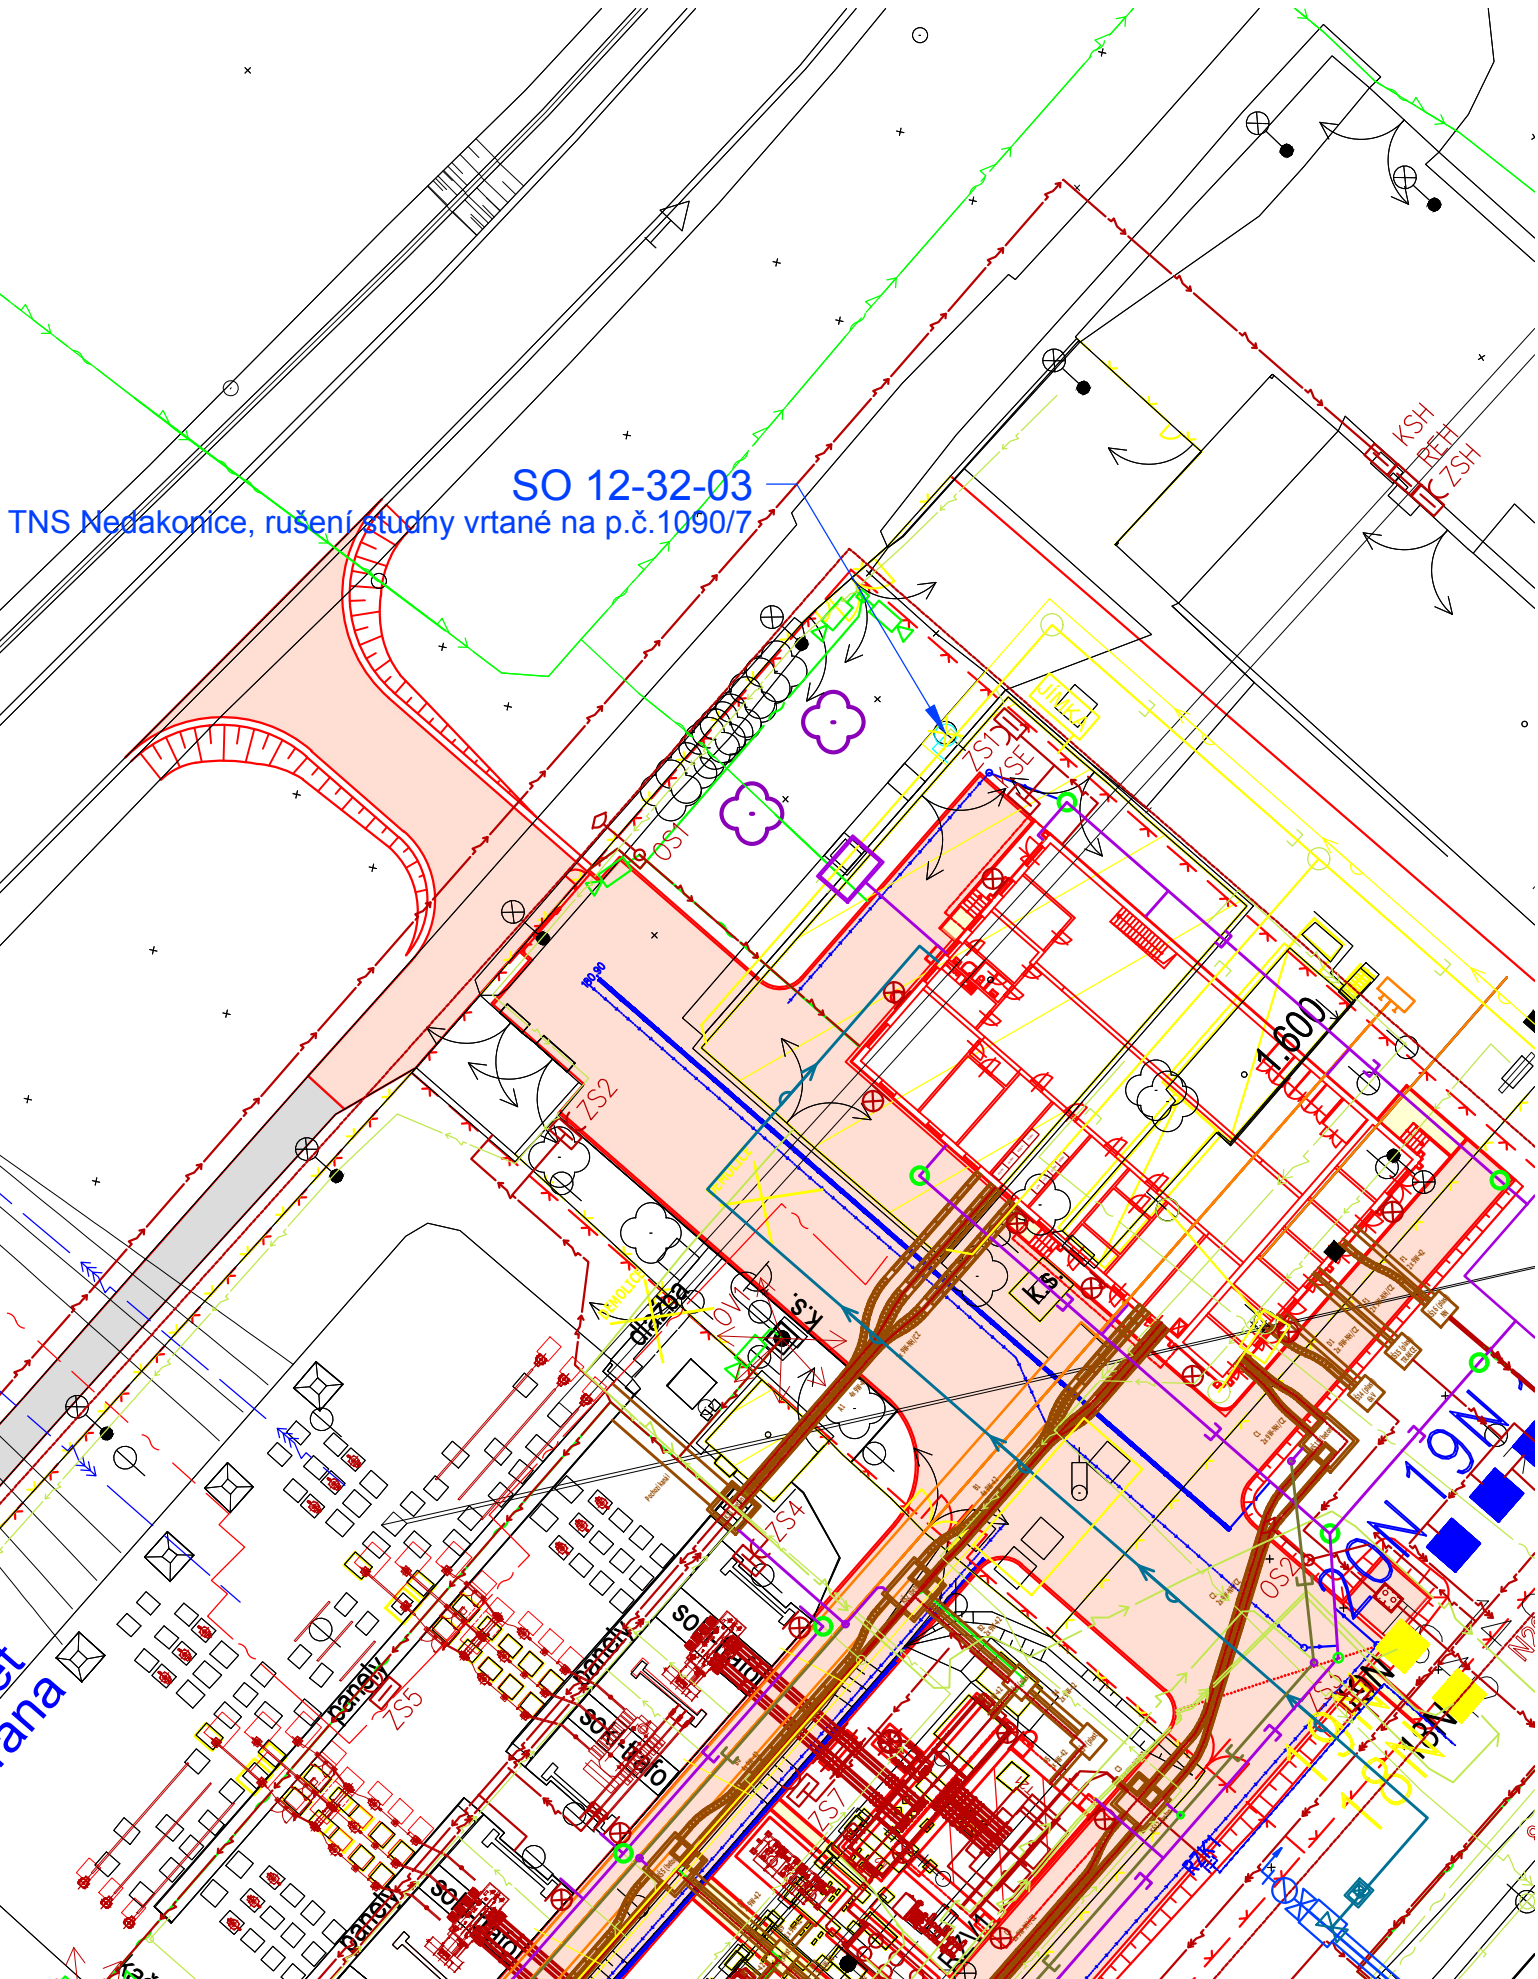


SITUACE
M 1:500
SO 12-32-03

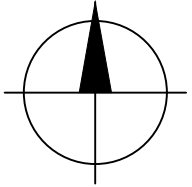

LEGENDA STÁVAJÍCÍCH INŽENÝRSKÝCH SÍTÍ

- Obec Nedakonice vodovod
- SVK UH kanalizace jednotná
- EGD VVN nadzemní vedení
- EGD sdělovací nadzemní vedení
- CETIN sdělovací kabely
- EGD NN nadzemní vedení
- SŽ vodovod
- SŽ kanalizace dešťová, trativody
- SŽ kanalizace splašková
- SŽ kanalizace výtlač
- ČD Telematika, SŽ - sdělovací kabely
- SŽ NN kabely
- SŽ SEE VN kabely

LEGENDA NAVRŽENÝCH INŽENÝRSKÝCH SÍTÍ

- vodovod
- kanalizace dešťová
- kanalizace spašková
- sdělovací kabely
- NN kabely
- nadzemní vedení VN
- kabelovod
- rušení

Ostatní

- oplocení
- zpevněná plocha

Jiná ověření:		Paré:	
Orientační schéma:		Razítka oprávněné osoby:	
Podpis:		Datum:	
Revize:	Datum:	Popis:	Kontroloval:
000	15.05.2024	Definitivní odevzdání dokumentace	Ing. Daniela Šimkovičová
Stavebník/Investor:		Správa železnic, státní organizace	
Adresa:		Dlážděná 1003/7, 110 00 Praha 1	
Zástupce investora:		Stavební správa východ	
Adresa:		Nerudova 773/1, 779 00 Olomouc	
Zhotovitel díla:		SUDOP BRNO, spol. s r.o.	
Adresa:		Kounicova 26, 602 00 Brno	
Kontakt:		T: +420 972 625 804 E: sudop@sudop-brno.cz	
Zhotovitel části/objektu:		SUDOP BRNO, spol. s r.o.	
Adresa:		Kounicova 26, 602 00 Brno	
Kontakt:		T: +420 972 625 804 E: sudop@sudop-brno.cz	
Hlavní projektant (HIP):		Ing. Radoslav Molák	Specialista: Ing. Daniela Šimkovičová
Název stavby/akce:		Zvýšení disponibility výkonu TNS Nedakonice v systému AC 25 kV	
		Označení investora: S622000551	
		Zakázka: 23070-01	
Název části:		Potrubní vedení kanalizace, plynovod, vodovod	
		Označení části: D.2.1.6	
Název objektu/díleč části:		TNS Nedakonice, rušení studny vrtané na p.č.1090/7	
		Označení objektu/komplexu: SO 12-32-03	
Název přílohy:		Situace	
Název díleč části přílohy:		Situace rušené studny vrtané	
Odpovědný projektant:		Zpracovatel přílohy: Ing. Daniela Šimkovičová	Měřítko: - Formáty: 3 x A4
Kraj:		Katastrální území: viz. příloha A.	TUDU: viz. příloha A.
Označení investora:		Stupeň dokumentace: Část:	Objekt: Podobjekt: Příloha: Revize:
S 6 2 2 0 0 0 5 5 1		- D U S L - D 2 1 0 6	- S O 1 2 3 2 0 3 - X X - 2 - 1 0 1 - 0 0 0