



M 1:50

MO 6,5 (30)

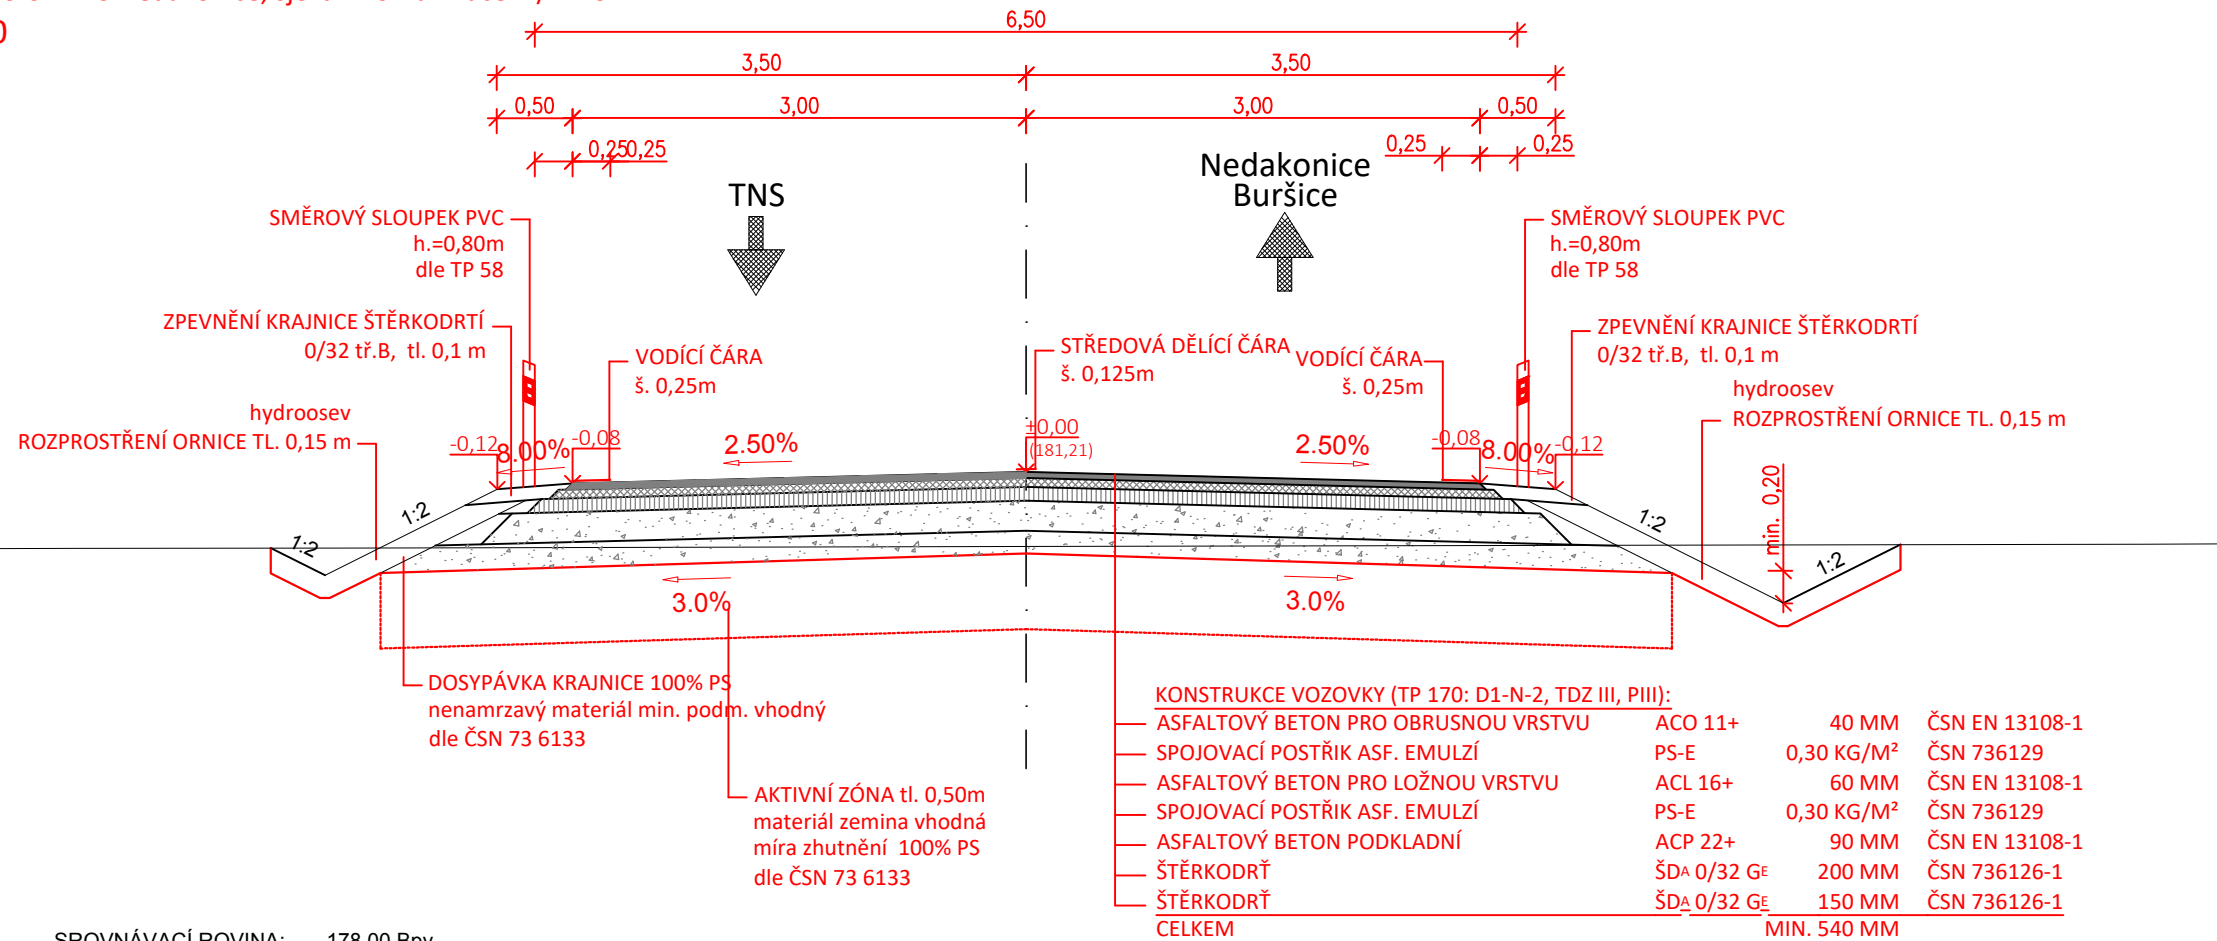

MO 6,5 (30)

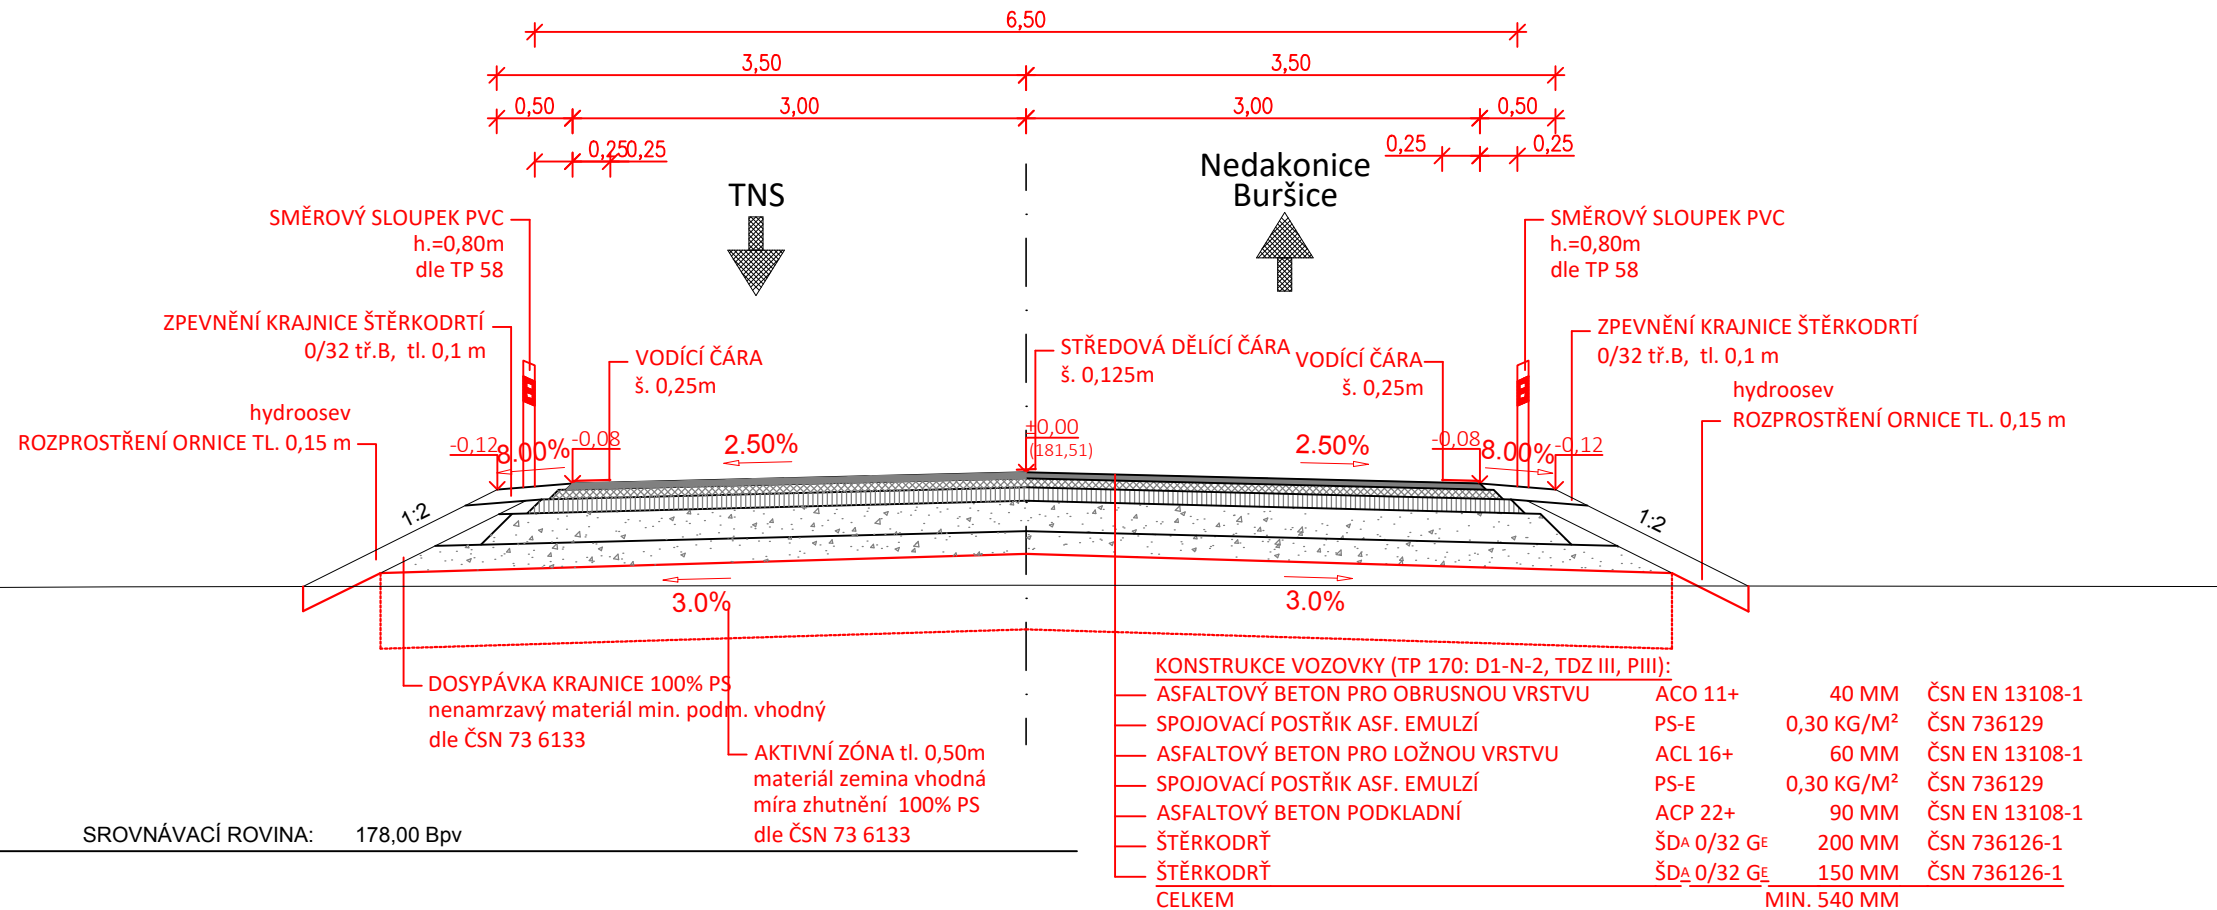

Jiná ověření:		Paré:	
Orientační schéma:		Razítko oprávněné osoby:	
		Podpis: Datum:	
Revize:	Datum:	Popis:	Kontroloval:
000	15.05.2024	Definitivní odevzdání dokumentace	Bronislav Urbánek
Stavebník/Investor:		Správa železnic, státní organizace	
Adresa:		Dlážděná 1003/7, 110 00 Praha 1	
Zástupce investora:		Stavební správa východ	
Adresa:		Nerudova 773/1, 779 00 Olomouc	
			
		SPRÁVA ŽELEZNIC	
Zhotovitel díla:		SUDOP BRNO, spol. s r.o.	
Adresa:		Kounicova 26, 611 36 Brno	
Kontakt:		T: +420 972 625 804 E: sudop@sudop-brno.cz	
			
		SUDOP BRNO	
Zhotovitel části/objektu:		SUDOP BRNO, spol. s r.o.	
Adresa:		Kounicova 26, 611 36 Brno	
Kontakt:		T: +420 972 625 804 E: sudop@sudop-brno.cz	
			
		SUDOP BRNO	
Hlavní projektant (HIP):		Ing. Radoslav Molák	Specialista: Bronislav Urbánek
Název stavby/akce:		Zvýšení disponibilní výkonu TNS Nedakonice v systému AC 25 kV	
		Označení investora: S622000551	
		Zakázka: 23070-01	
Název části:		Pozemní komunikace, ostatní zpevněné plochy a prostranství	
		Označení části: D.2.1.8	
Název objektu/díleč části:		TNS Nedakonice, sjezd z komunikace III/4273	
		Označení objektu/komplexu: SO 12-50-02	
Název přílohy:		Příčné řezy	
		Číslo přílohy (typ/pořadí): 2. 004	
Název díleč části přílohy:			
Odpovědný projektant:		Zpracovatel přílohy:	Měřítko: 1:50
Ing. Ivana Navrátilová		Ing. Ivana Navrátilová	Formáty: 3xA4
Kraj:		Katastrální území:	TUDU:
Zlínský, Jihomoravský		viz. příloha A.	viz. příloha A.
Označení investora:		Stupeň dokumentace:	Příloha:
S 6 2 2 0 0 5 1		Část: D U S L X - D 2 1 0 8	Revize: 2 - 0 0 4 0 0 0