
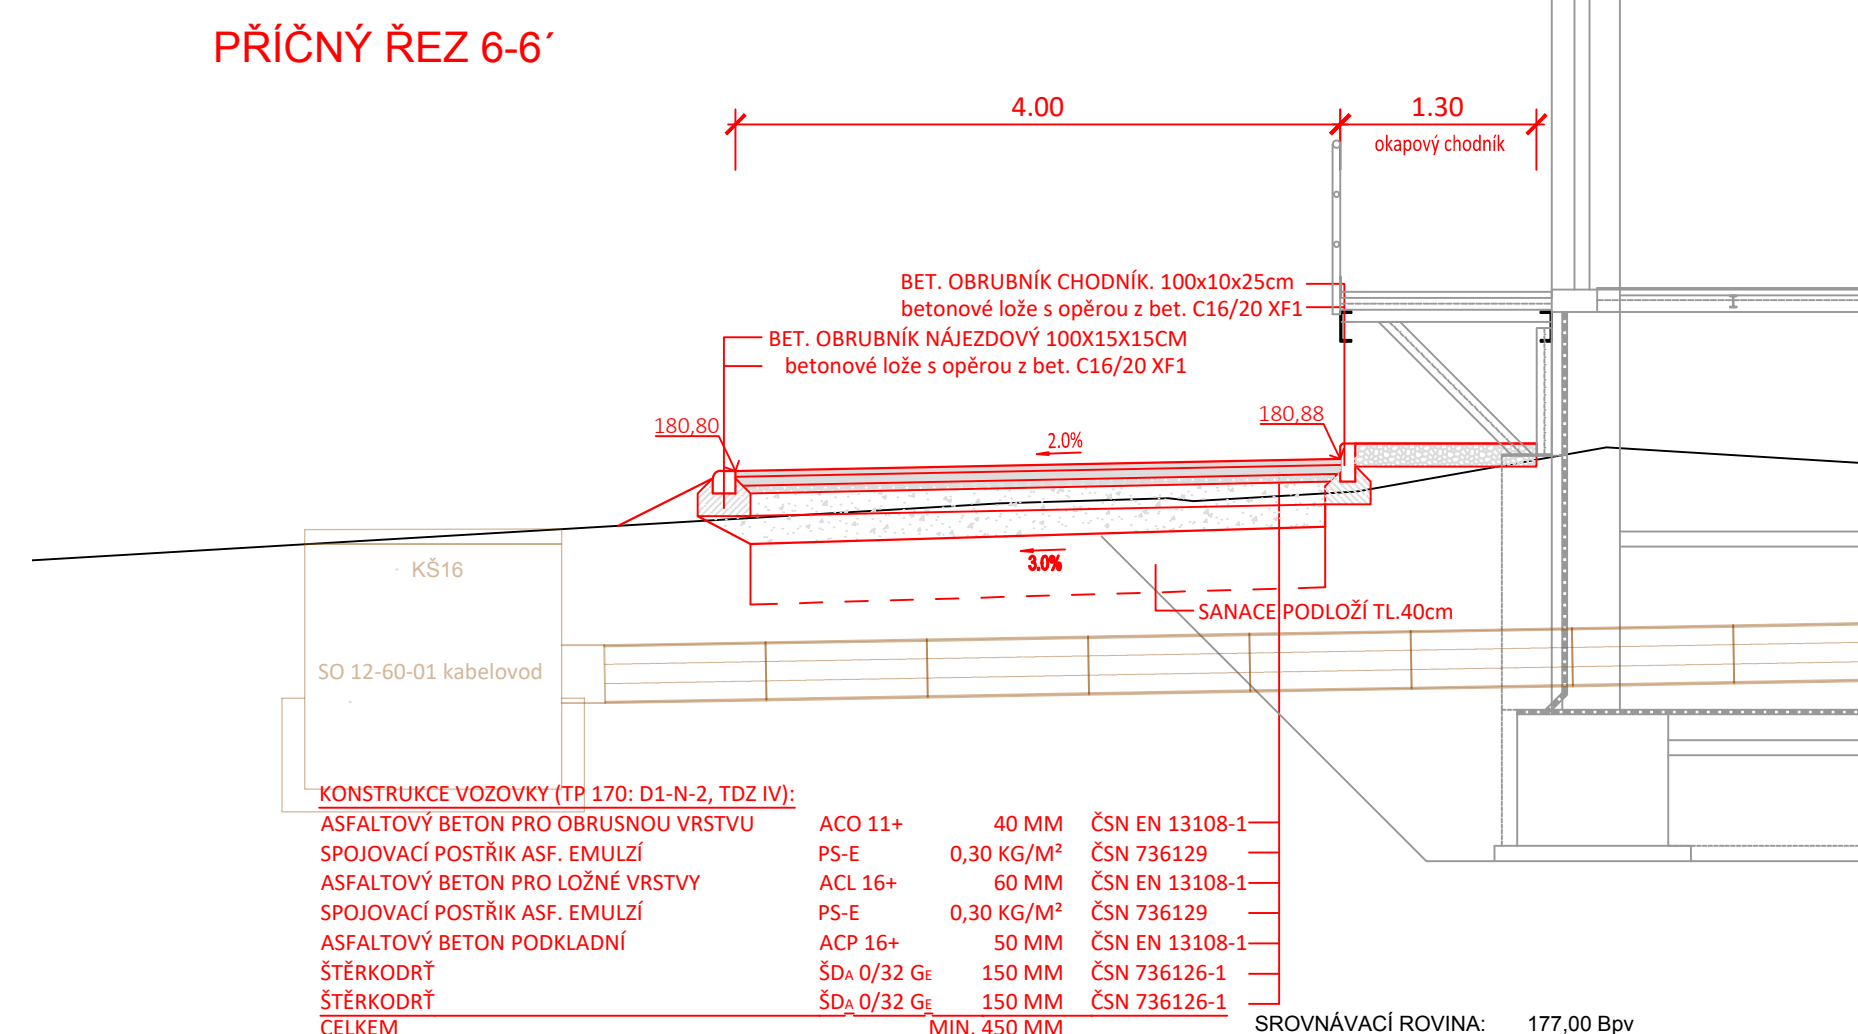
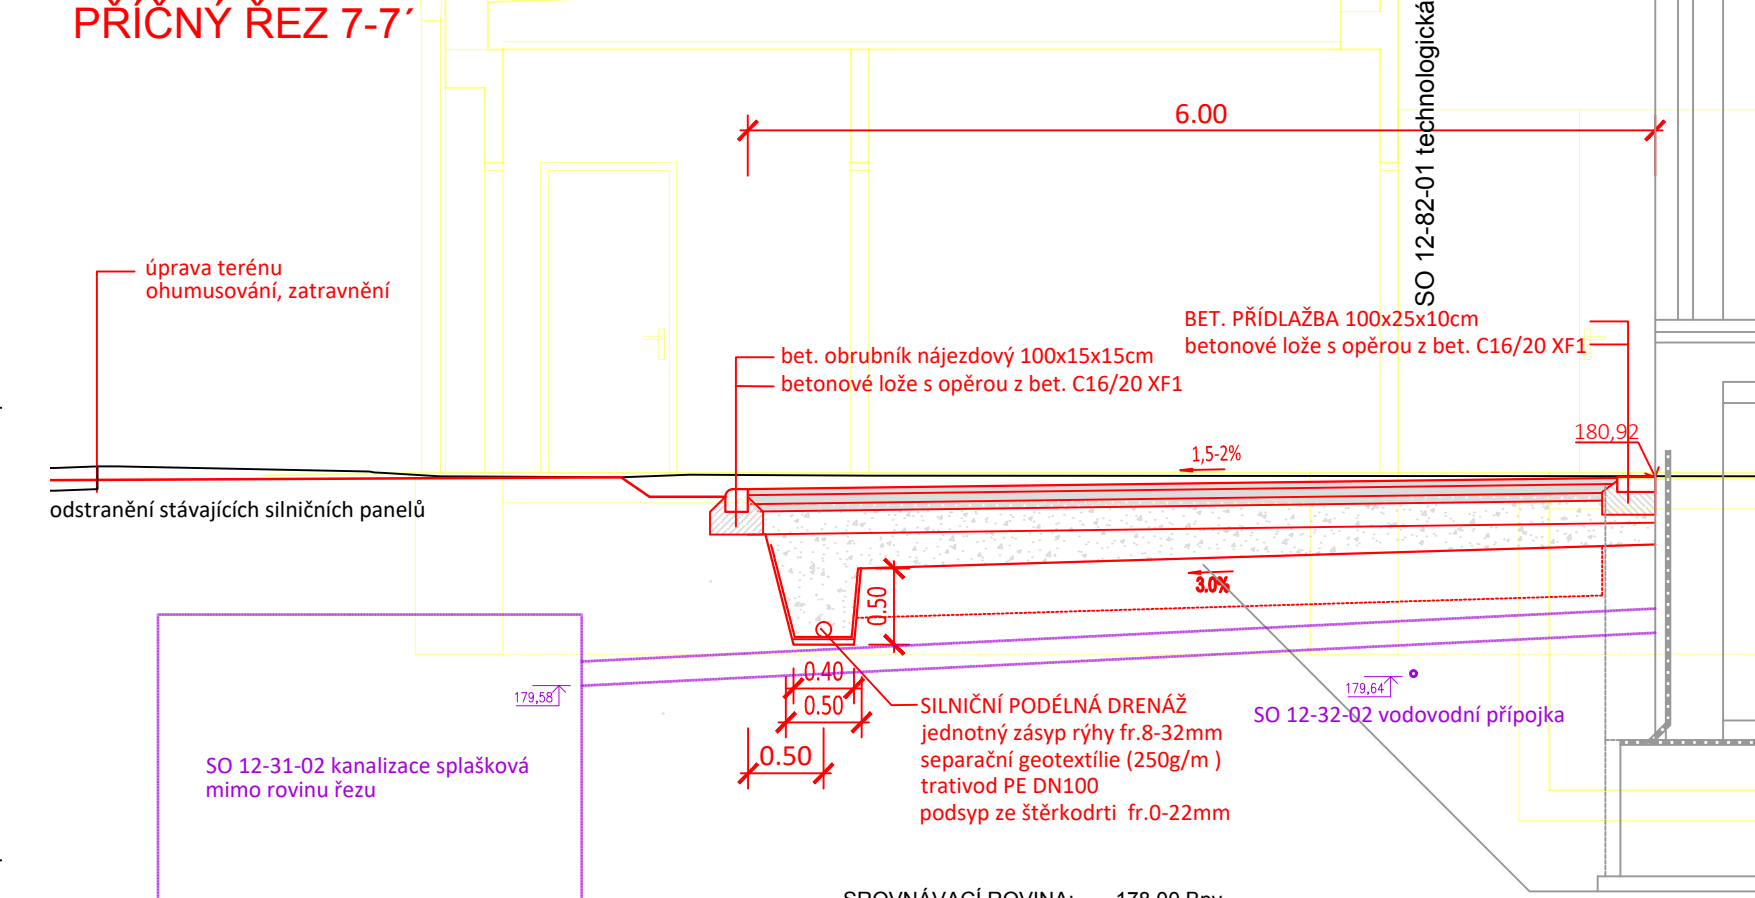
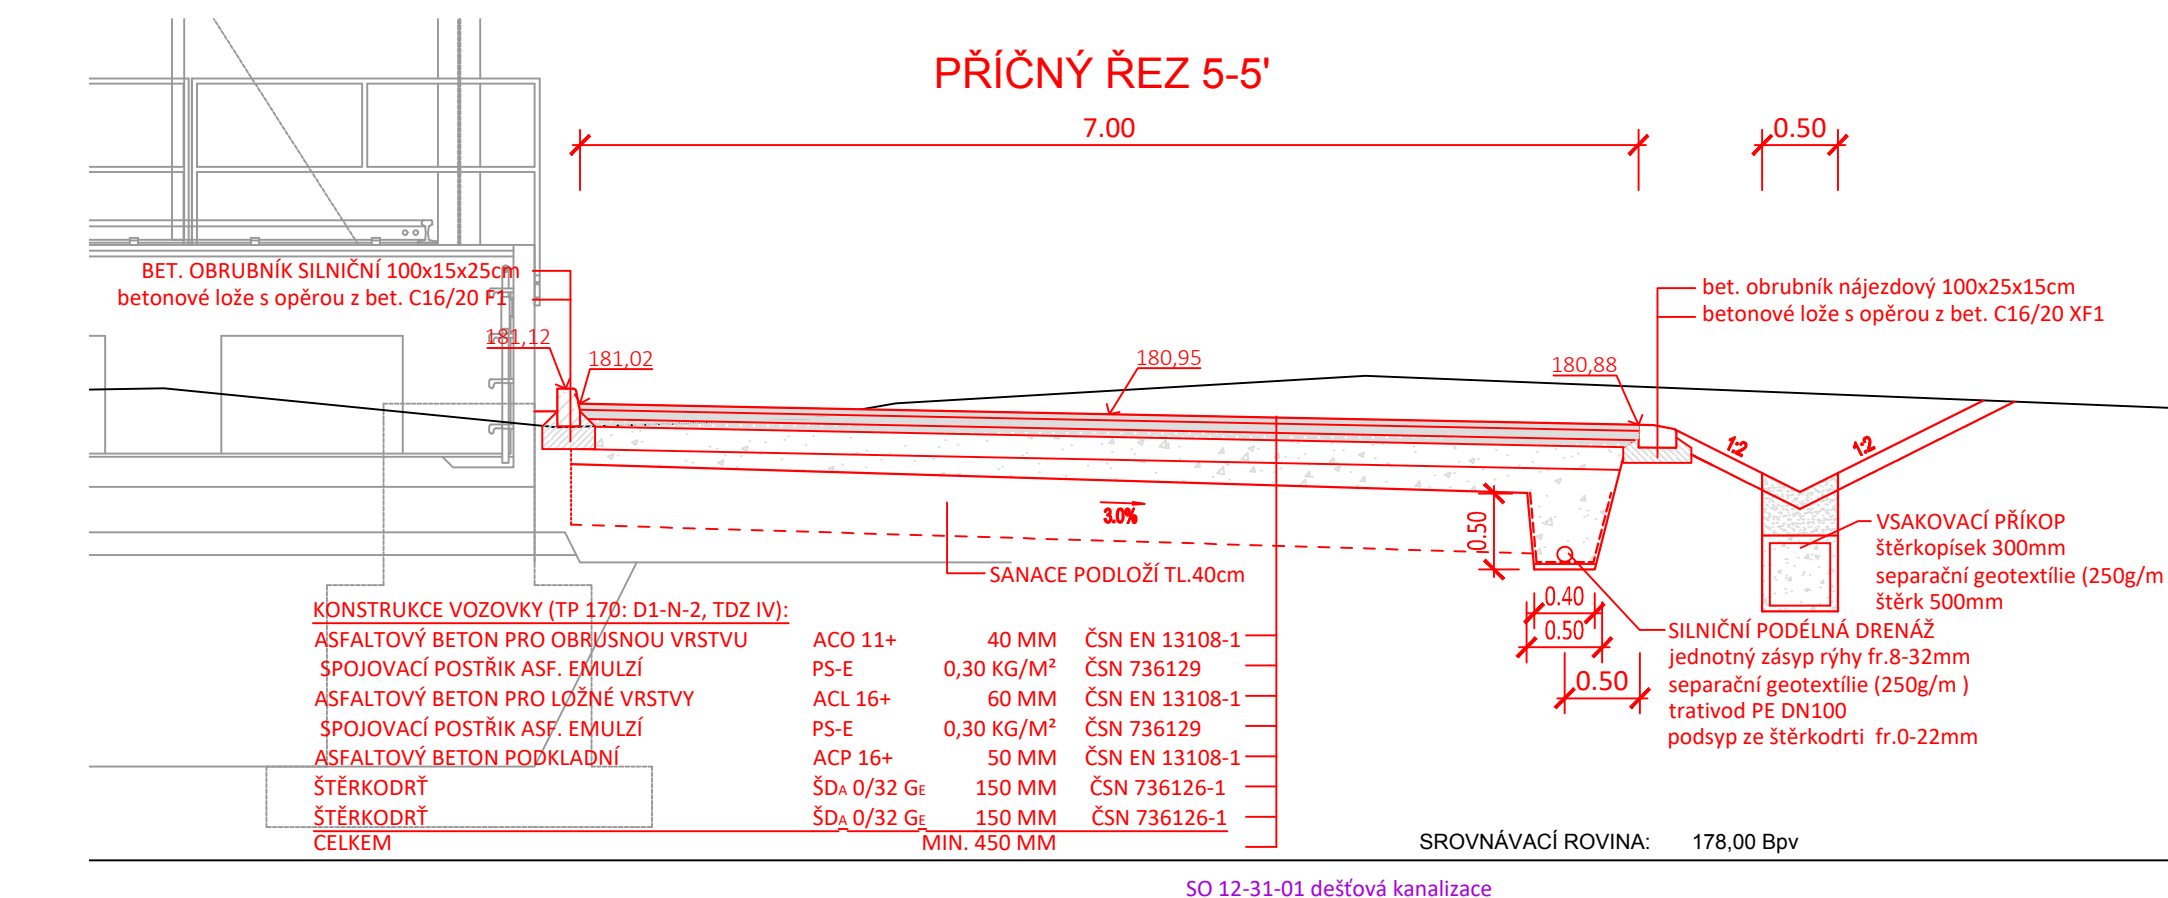
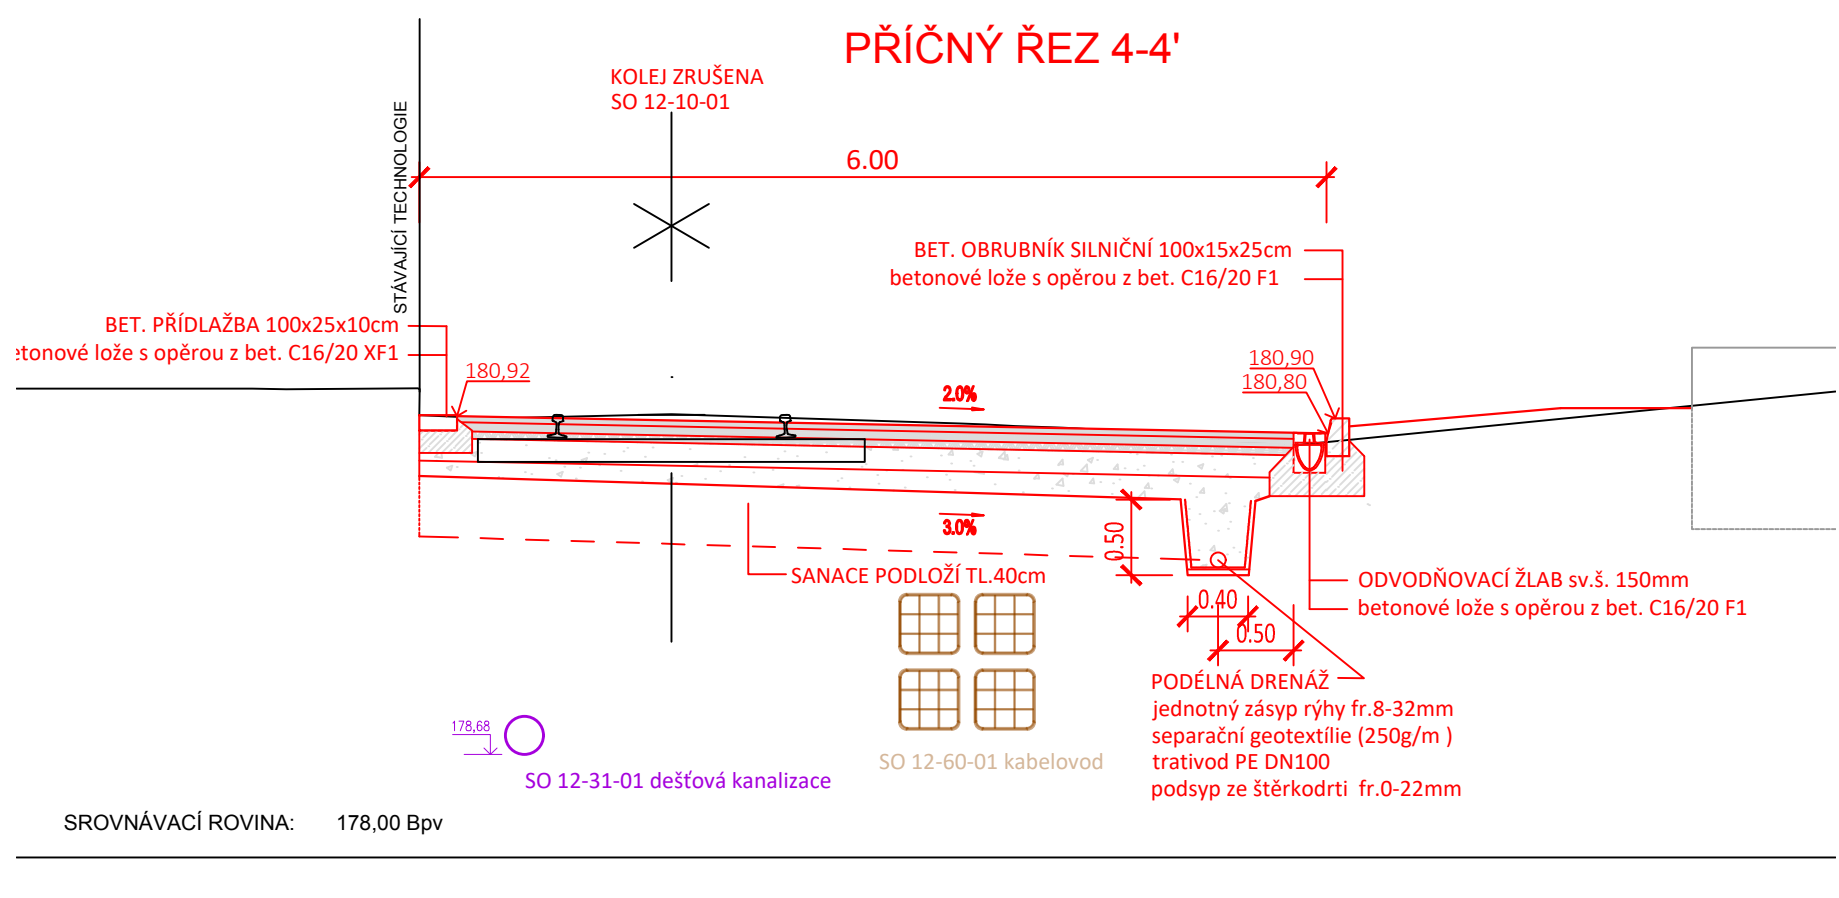
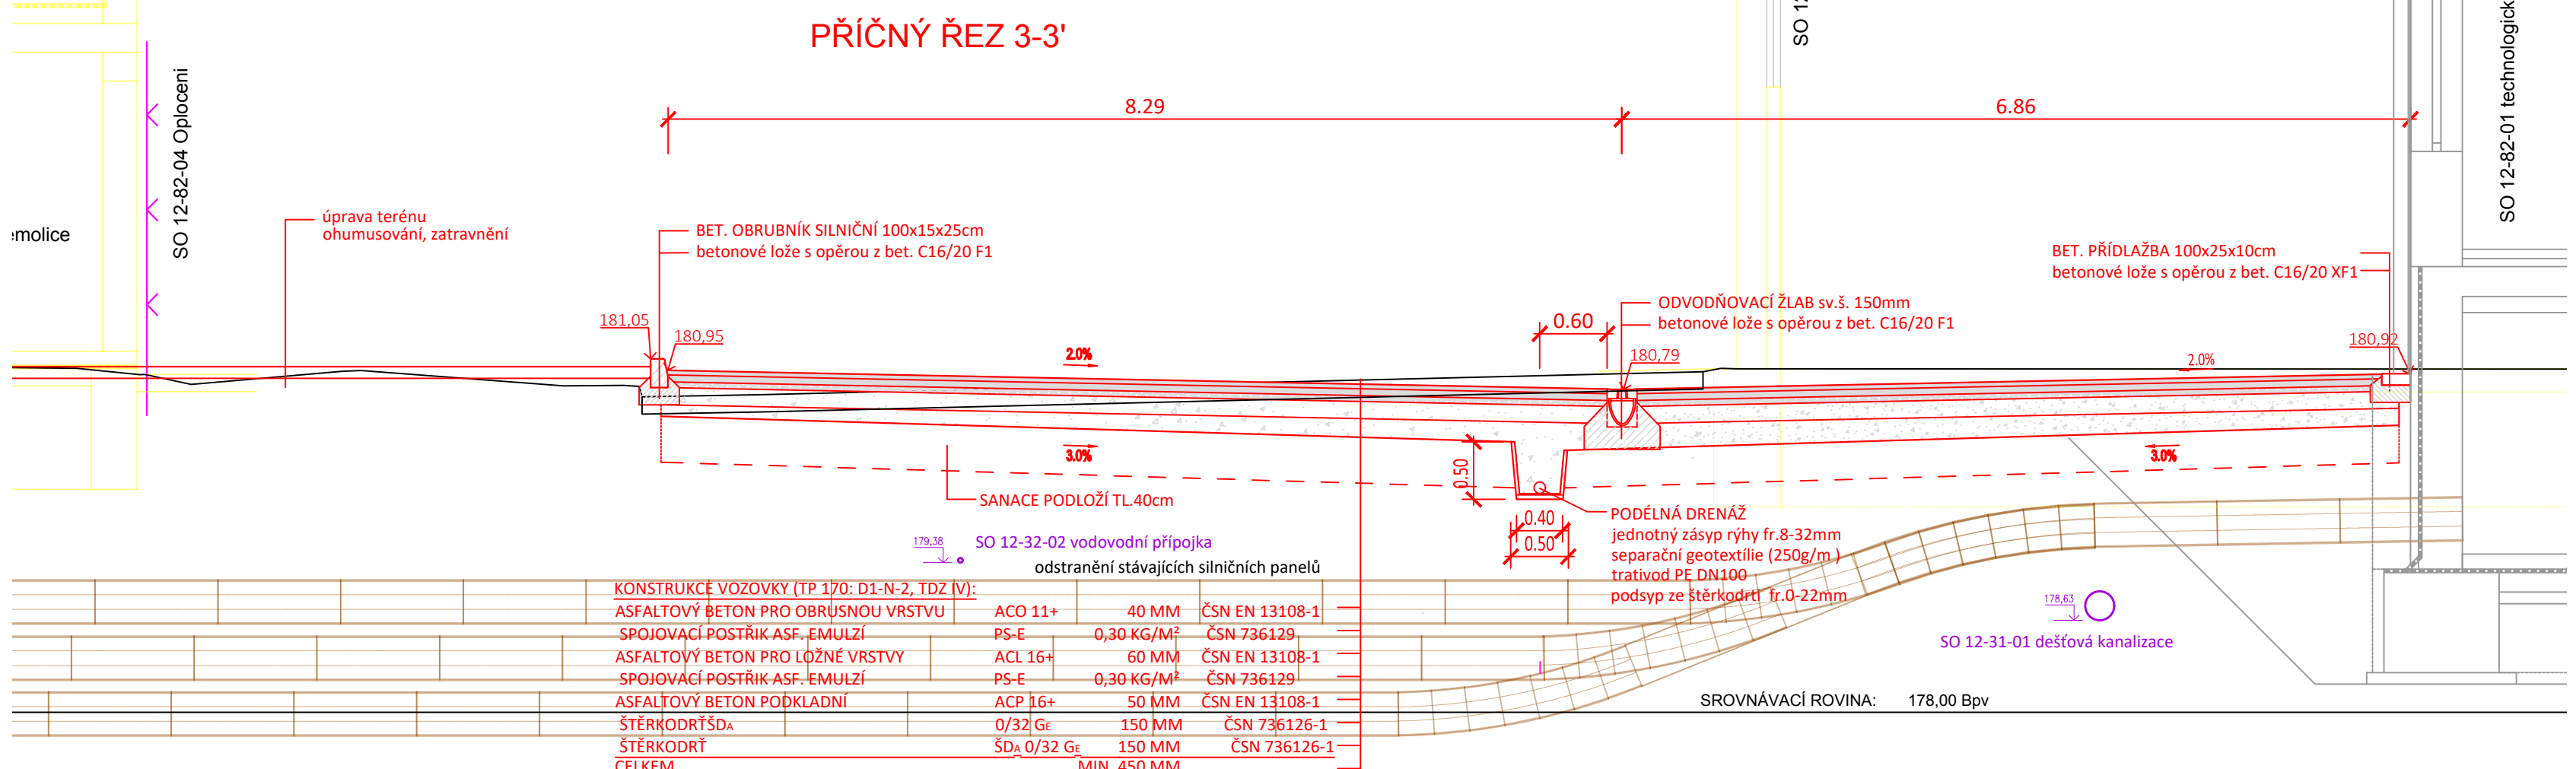
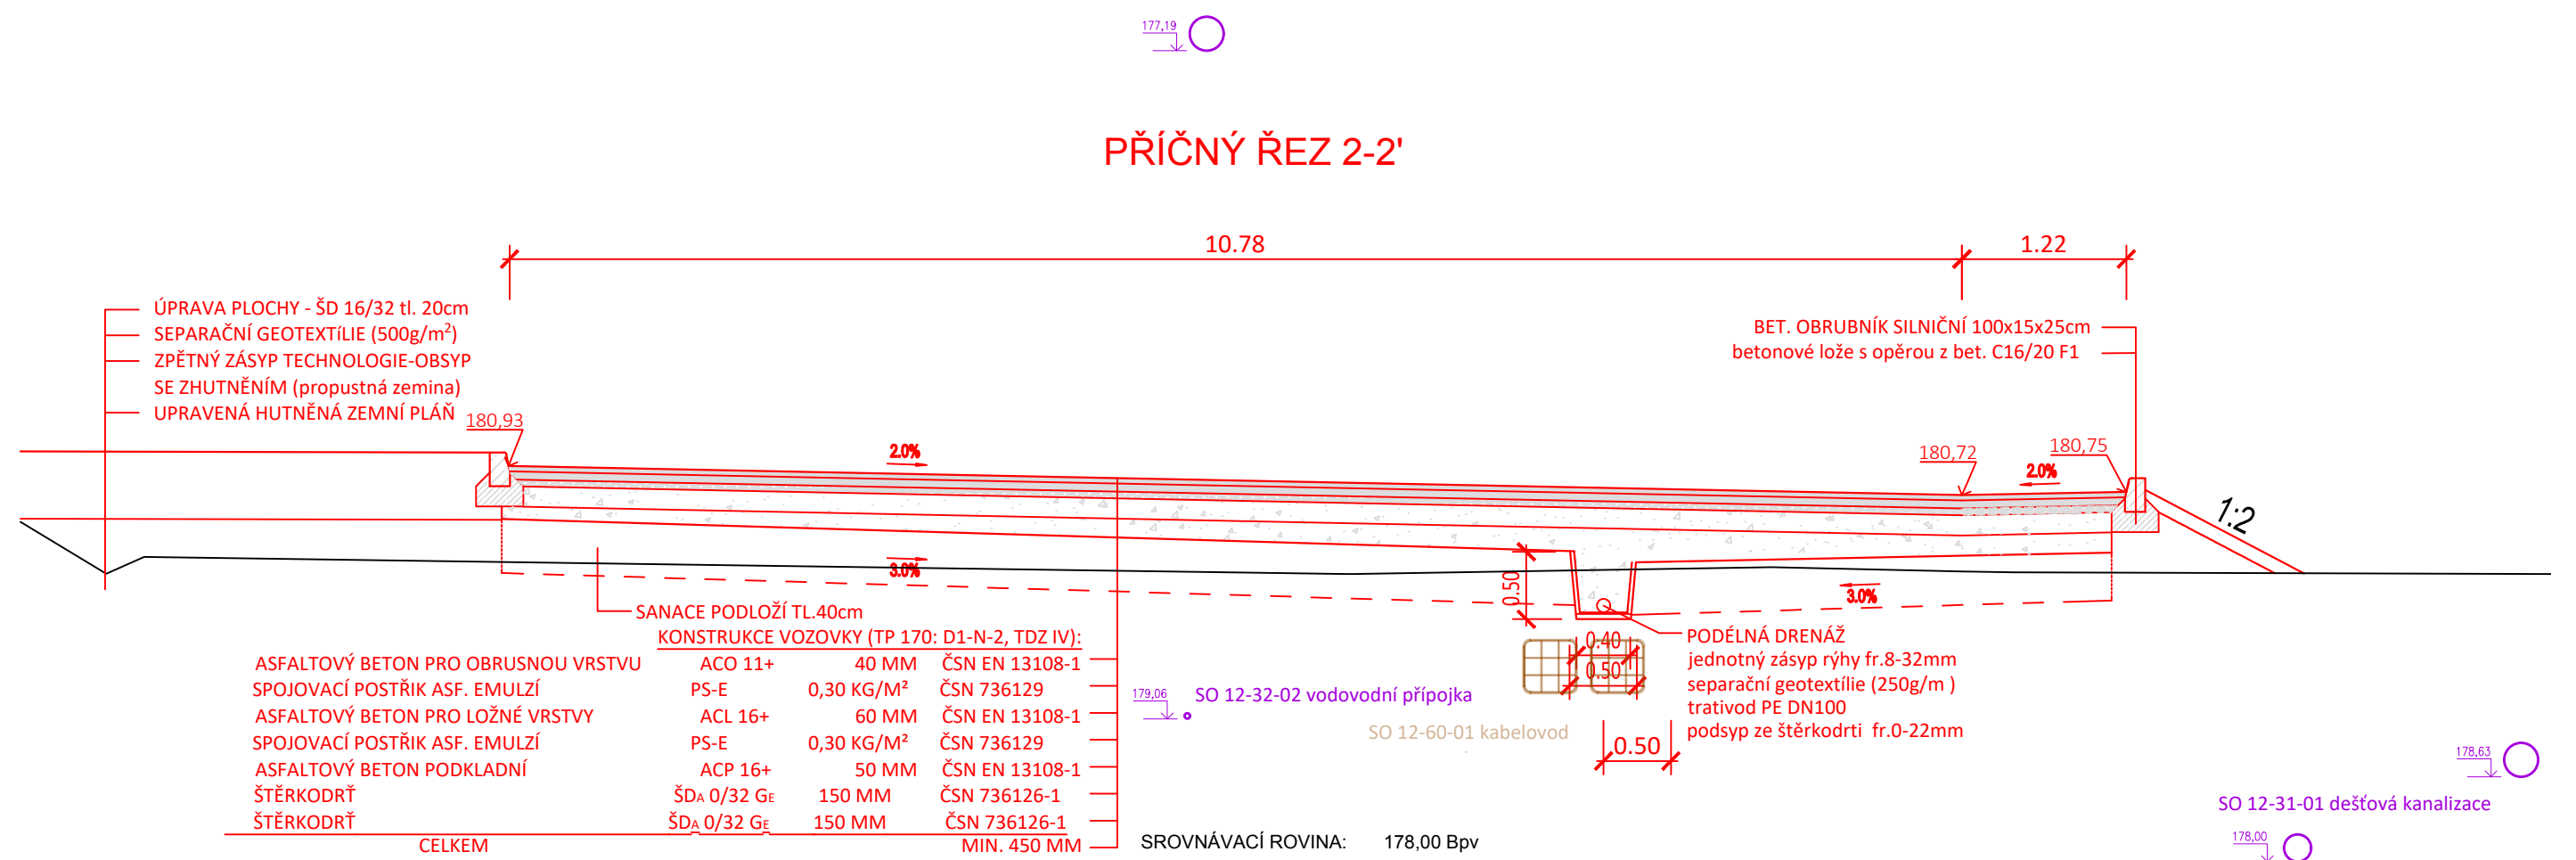


PŘÍČNÉ ŘEZY

Zvýšení disponibility výkonu TNS Nedaknice v systému AC 25 kV  
SO 12-52-01 TNS Nedakonice, zpevněné plochy  
M 1:50

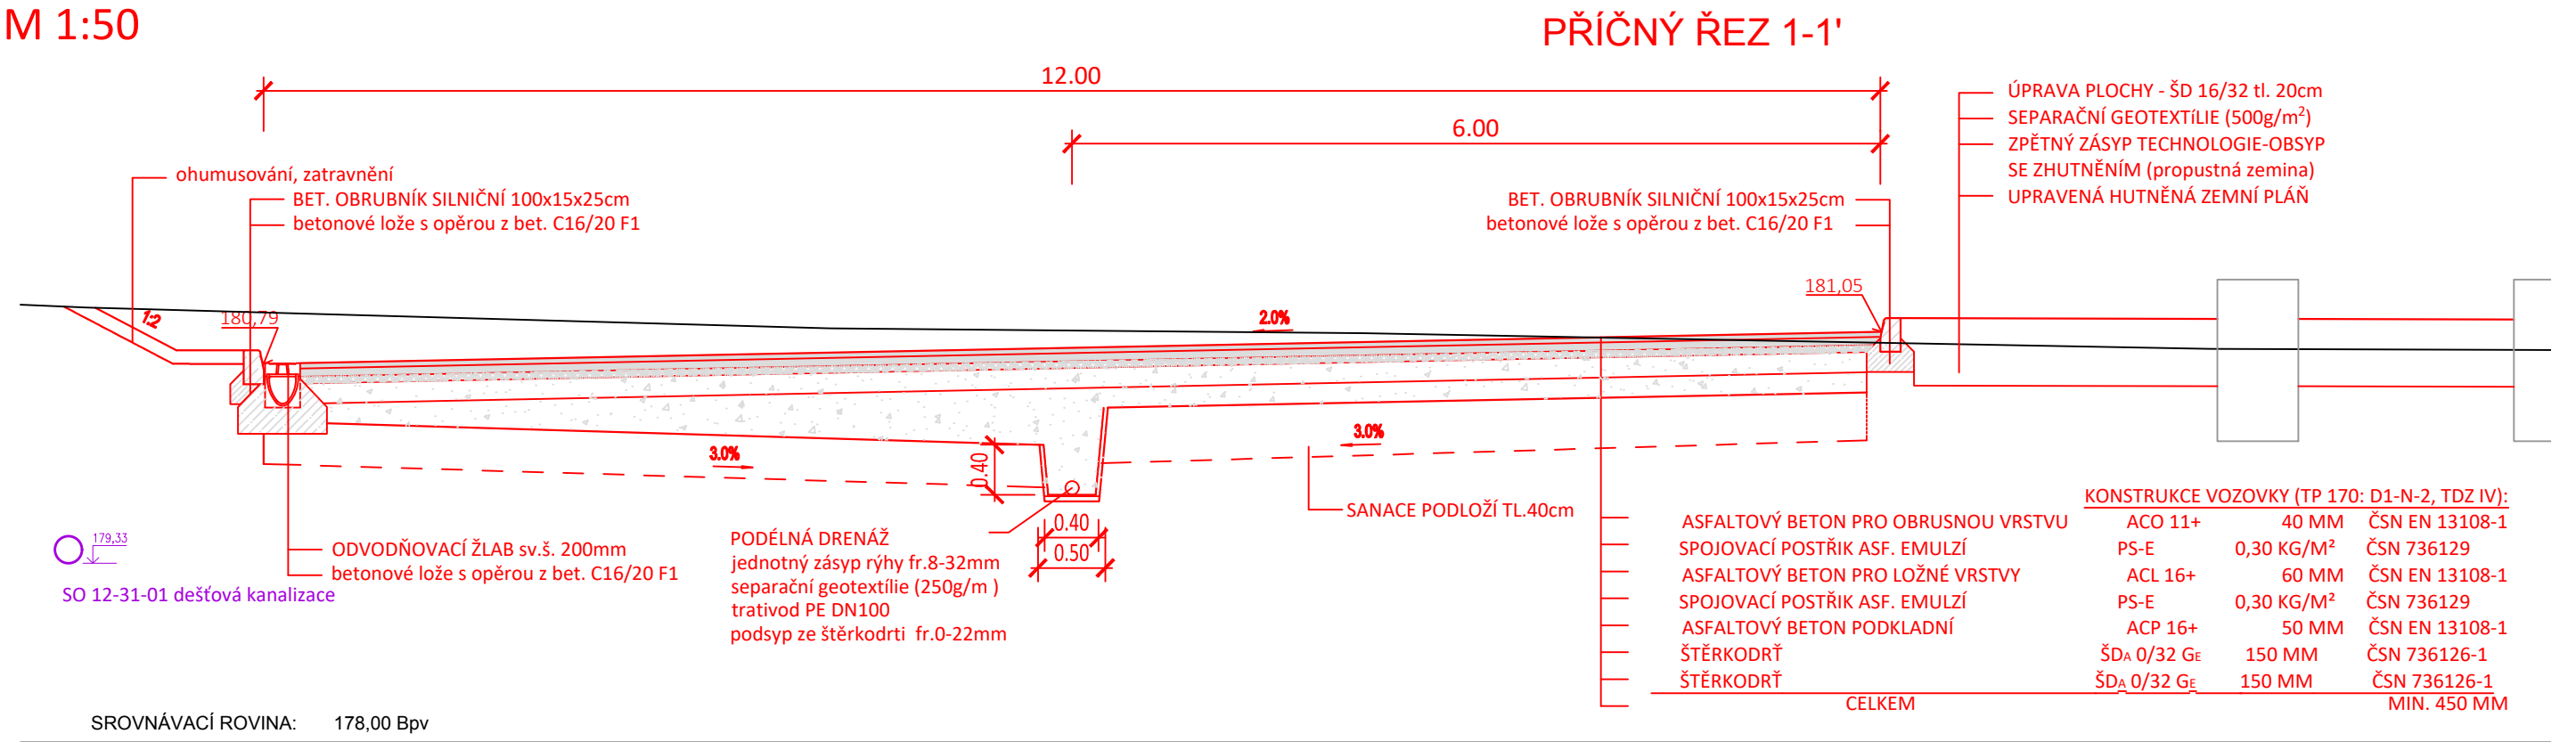

Jiná ověření:		Paré:	
Orientační schéma:		Razítko oprávněné osoby:	
Revize:		Datum:	
000		15.05.2024	
Popis:		Kontroloval:	
Definitivní odevzdání dokumentace		Bronislav Urbánek	
Stavebník/Investor:		SPRÁVA ŽELEZNIC	
Adresa:		Dlážďená 1003/7, 110 00 Praha 1	
Zástupce investora:		Stavební správa východ	
Adresa:		Nerudova 773/1, 779 00 Olomouc	
Zhotovitel díla:		SUDOP BRNO, spol. s r.o.	
Adresa:		Kounicova 26, 611 36 Brno	
Kontakt:		T: +420 972 625 804 E: sudop@sudop-brno.cz	
Zhotovitel části/objektu:		SUDOP BRNO, spol. s r.o.	
Adresa:		Kounicova 26, 611 36 Brno	
Kontakt:		T: +420 972 625 804 E: sudop@sudop-brno.cz	
Hlavní projektant (HIP):		Ing. Radoslav Molák	
Specialista:		Bronislav Urbánek	
Název stavby/akce:		Zvýšení disponibility výkonu TNS Nedakonice v systému AC 25 kV	
Název části:		Pozemní komunikace, ostatní zpevněné plochy a prostranství	
Název objektu/díli části:		TNS Nedakonice, zpevněné plochy	
Název přílohy:		Příčné řezy	
Název díli části přílohy:		Ing. Ivana Navrátilová	
Odpovědný projektant:		Měřítko: 1:50	
Ing. Ivana Navrátilová		Formáty: 7xA4	
Kraj: Zlínský, Jihomoravský		TUDU: viz. příloha A.	
Smluvní datum zpracování:		15.05.2024	
Odevzdání investitor:		Stupeň dokumentace: Část: 0 1 2 
Revize:		0 1 2 