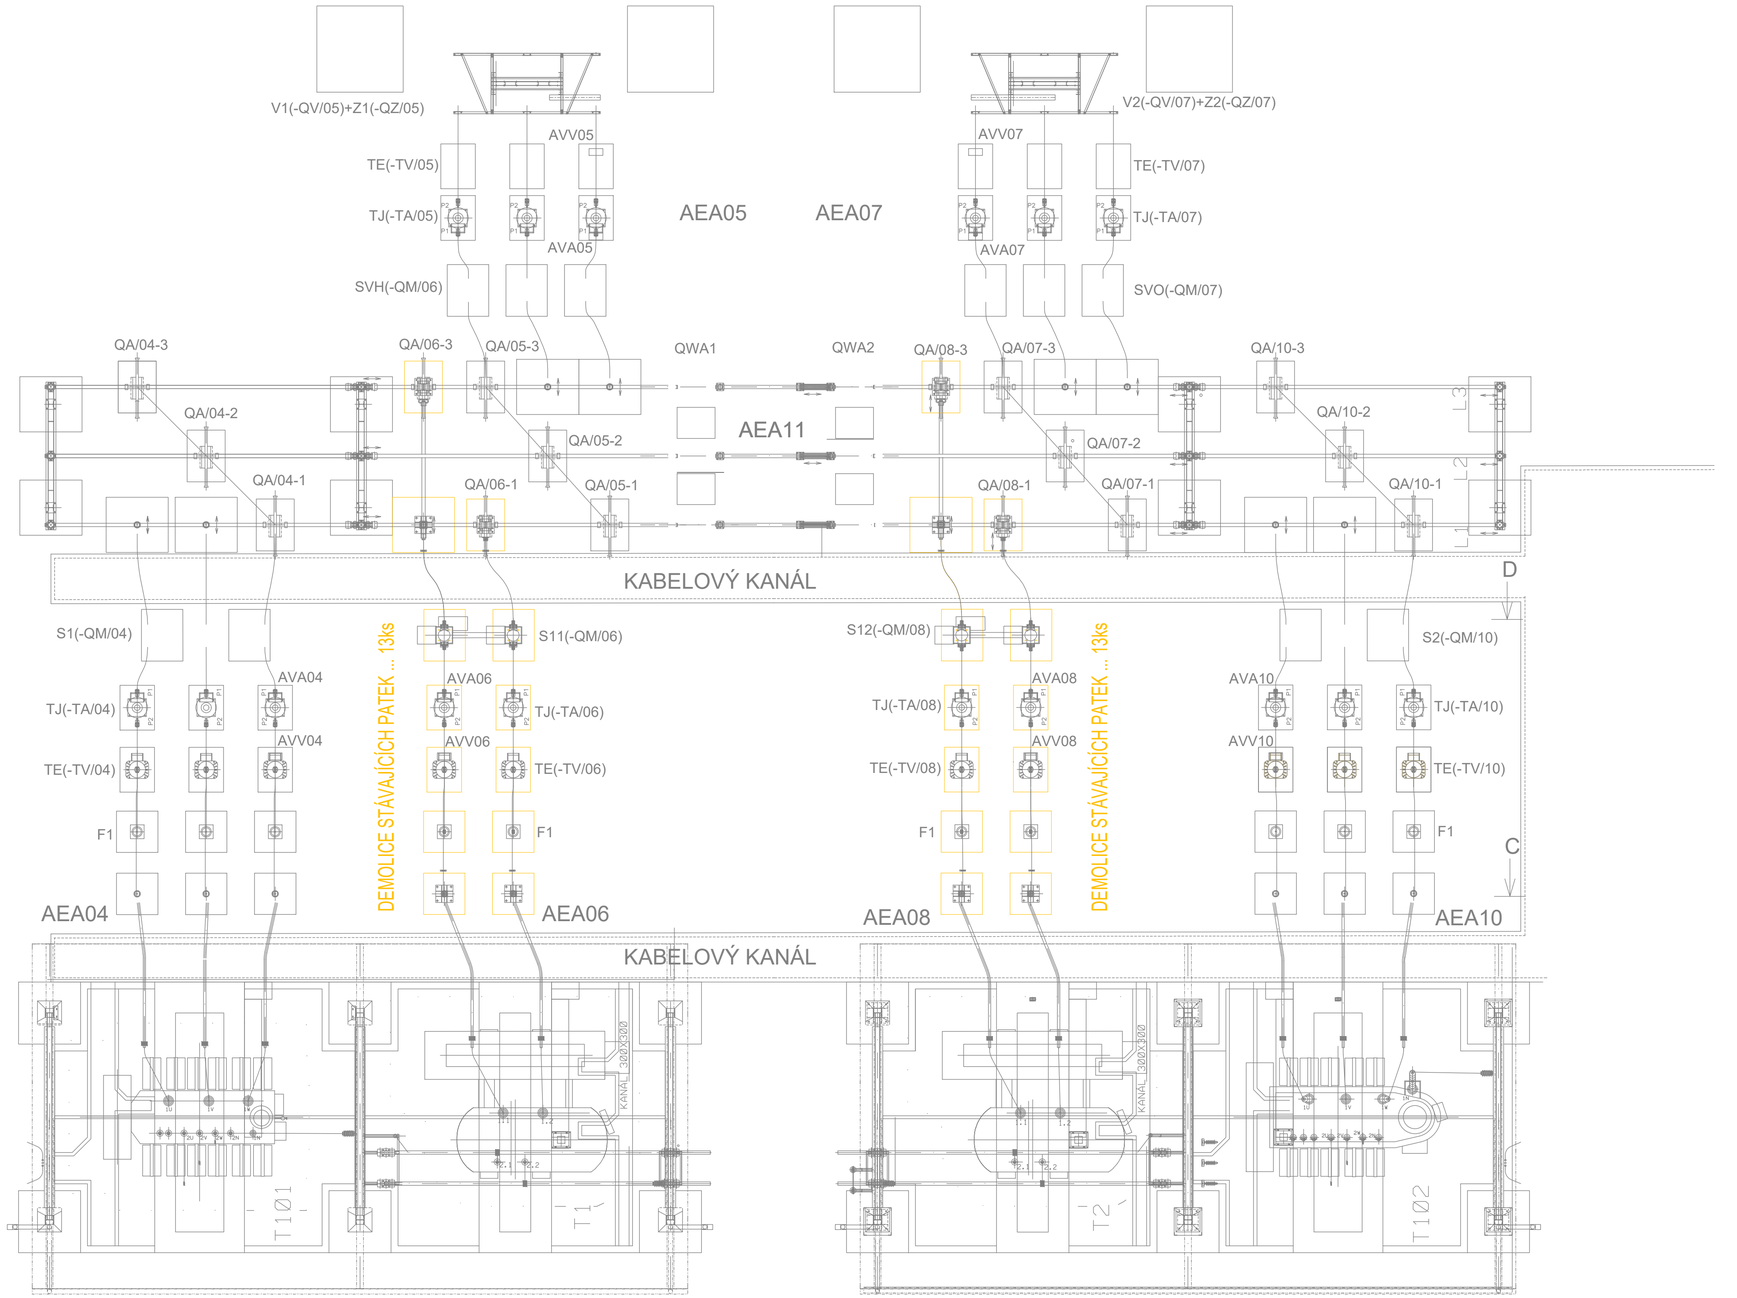

Jiná ověření:

Paré:

Orientační schéma:

Razítko oprávněné osoby:

Podpis: Datum:

Revize:	Datum:	Popis:	Kontroloval:
000	15.05.2024	Definitivní odevzdání dokumentace	Ing. Robin Prachař

Stavebník/Investor:	**Správa železnic, státní organizace**
Adresa:	**Dlážděná 1003/7, 110 00 Praha 1**
Zástupce investora:	**Stavební správa východ**
Adresa:	**Nerudova 773/1, 779 00 Olomouc**

SPRÁVA ŽELEZNIC

Zhotovitel díla:	**SUDOP BRNO, spol. s r.o.**
Adresa:	Kounicova 26, 611 36 Brno
Kontakt:	T: +420 972 625 804 E: sudop@sudop-brno.cz

SUDOP BRNO

Zhotovitel části/objektu:	**SUDOP BRNO, spol. s r.o.**
Adresa:	Kounicova 26, 611 36 Brno
Kontakt:	T: +420 972 625 804 E: sudop@sudop-brno.cz

SUDOP BRNO

Hlavní projektant (HIP):	**Ing. Radoslav Molák**	Specialista:	**Ing. Robin Prachař**

Název stavby/akce:	**Zvýšení disponibility výkonu TNS Nedakonice v systému AC 25 kV**	Označení investora: **S622000551**
		Zakázka: **23070-01**
Název části:	Pozemní objekty provozních a technologických budov	Označení části: **D.2.2.2**
Název objektu/dílčí části:	**TNS Nedakonice, demolice**	Označení objektu/komplexu: **SO 12-78-03**
Název přílohy: / Název dílčí části přílohy:	Demolice železobetonových základů v rozvodně R 110kV	Číslo přílohy (typ/pořadí): **2. 004**
Odpovědný projektant: Ing. Robin Prachař	Zpracovatel přílohy: Ing. Richard Macháček	Měřítko: 1:100 / Formáty: 8A4
Kraj: Zlínský, Jihomoravský	Katastrální území: viz. příloha A.	TUDU: viz. příloha A.
		Stupeň dokumentace: **DUSL**
		Smluvní datum zpracování: **15.05.2024**

Označení investora: S622200551 | Stupeň dokumentace: DUSL | Část: D.2.2.2 | Objekt: SO 12-78-03 | Podobjekt: XX | Příloha: 2.004 | Revize: 000