



H R U Š K Ý

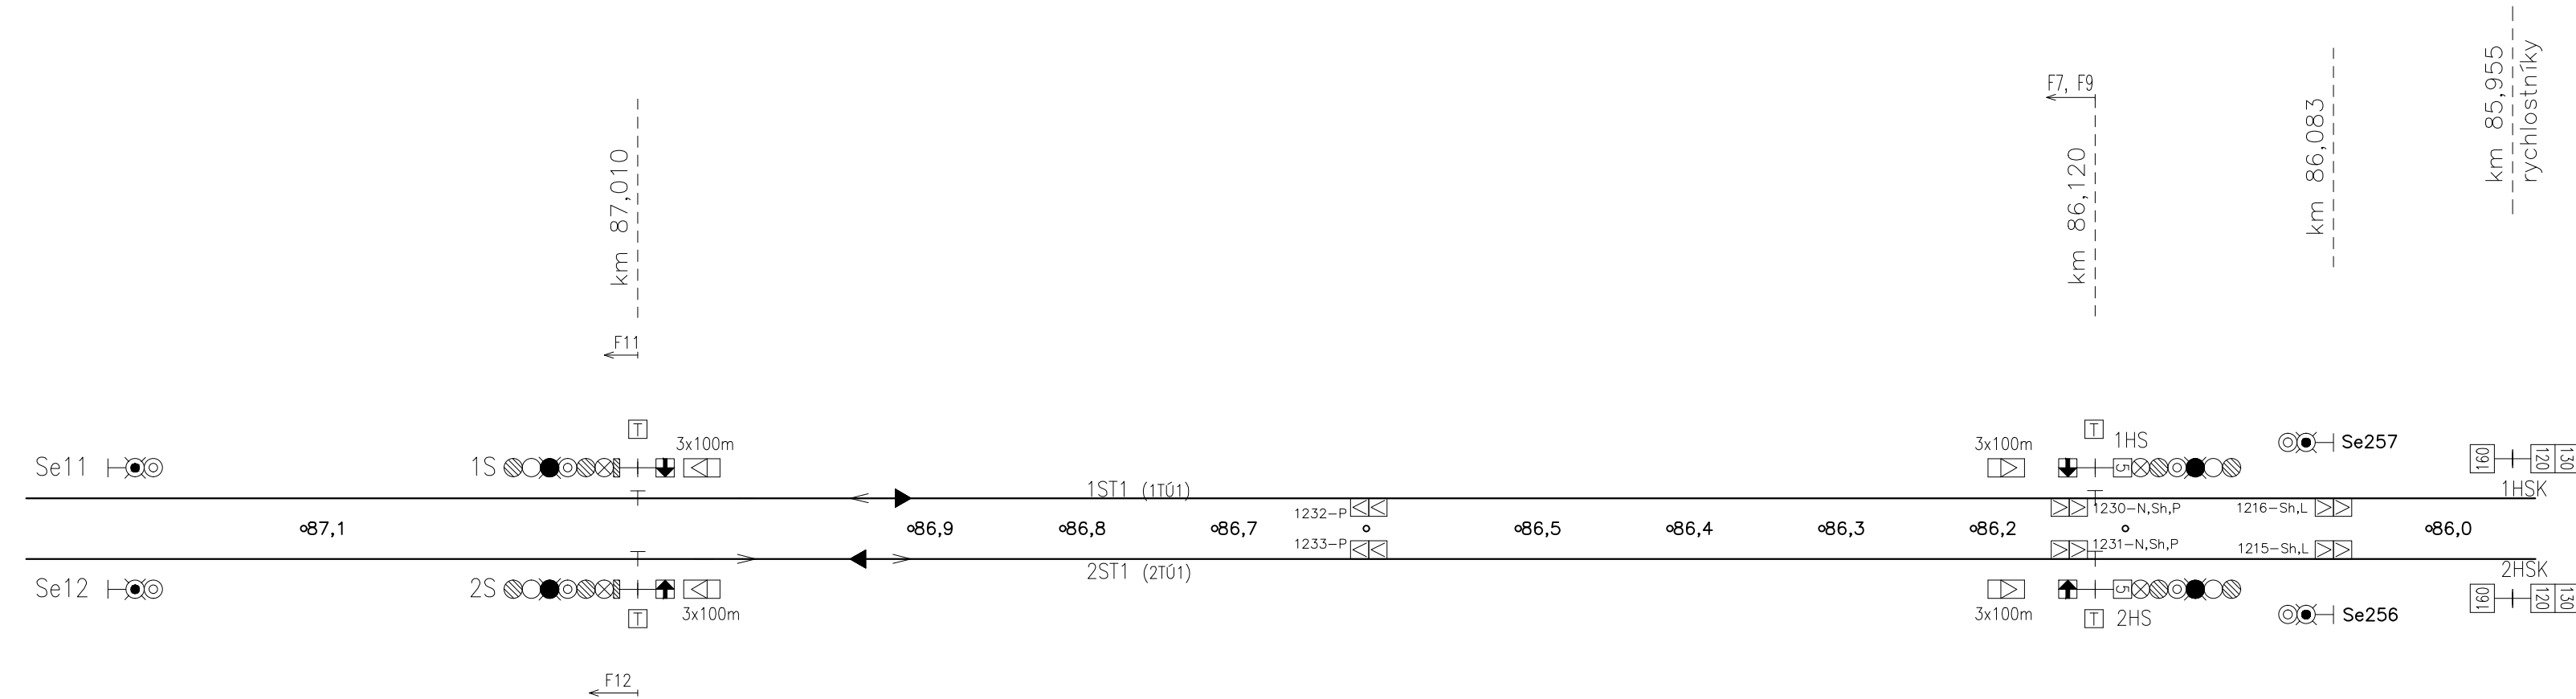




BŘECLAV

TABULKA BALÍZ SYSTÉMU ERTMS / ETCS L2

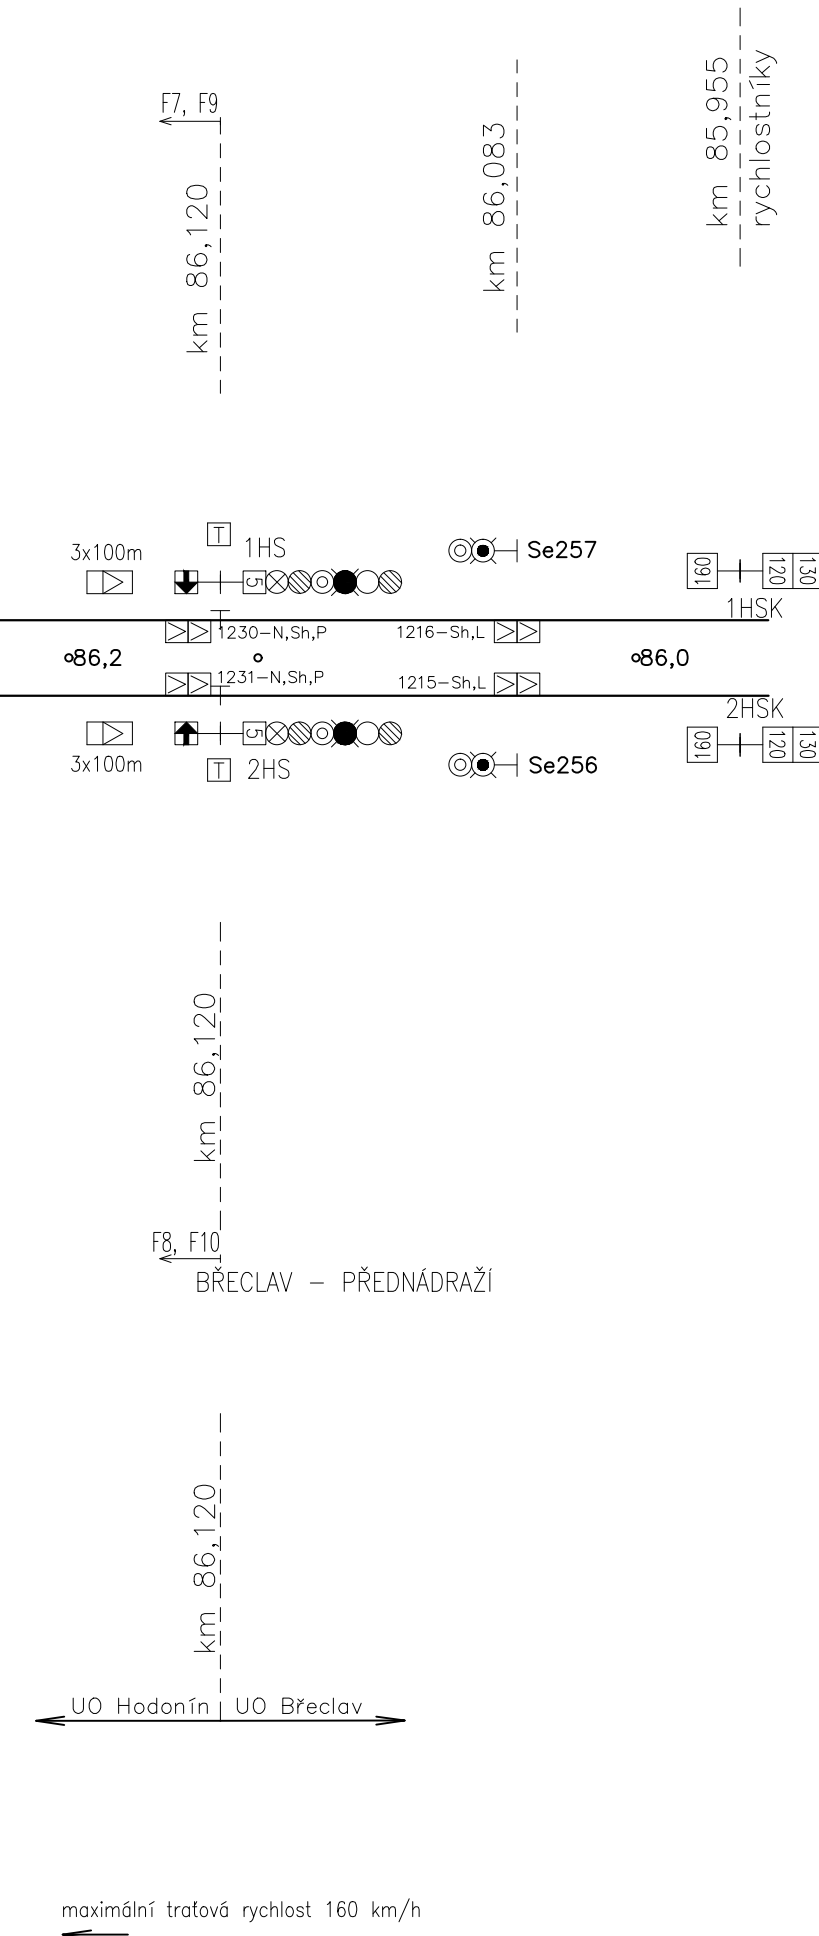OZNAČENÍ BG	TYP	UMÍSTĚNÍ			POZNÁMKA
		KOLEJ	POLOHA REF. BAŽZY	POLOHA DALŠ BAŽZY	
1230	N,Sh,P	1TK	86,129	86,125	Břeclav – Hrušky
1231	N,Sh,P	2TK	86,128	86,125	Břeclav – Hrušky
1232	P	1LK	86,600	86,603	Břeclav – Hrušky
1233	P	2LK	86,600	86,603	Břeclav – Hrušky
1236	N,Sh,P	1TK	87,001	87,005	Břeclav – Hrušky
1237	N,Sh,P	2TK	87,003	87,006	Břeclav – Hrušky



Jiná ověření:						Paré:							
Orientační schéma:						Razítko oprávněné osoby:							
						<div>Podpis: _____ Datum: _____</div>							
Revize:		Datum:		Popis:				Kontroloval:					
000		15.05.2024		Definitivní odevzdání dokumentace				Martin Kadla					
Stavebník/Investor: Správa železnic, státní organizace													
Adresa: Dlážděná 1003/7, 110 00 Praha 1													
Zástupce investora: Stavební správa východ													
Adresa: Nerudova 773/1, 779 00 Olomouc													
<div>SPRÁVA ŽELEZNIC</div>													
Zhotovitel díla: SUDOP BRNO, spol. s r.o.													
Adresa: Kounicova 26, 611 36 Brno													
T: +420 972 625 804													
E: sudop@sudop-brno.cz													
<div>SUDOP BRNO</div>													
Zhotovitel části/objektu: SUDOP BRNO, spol. s r.o.													
Adresa: Kounicova 26, 611 36 Brno													
T: +420 972 625 804													
E: sudop@sudop-brno.cz													
<div>SUDOP BRNO</div>													
Hlavní projektant (HIP): Ing. Radoslav Molák				Specialista: Martin Kadla									
Název stavby/akce: Zvýšení dostupnosti výkonu TNS Nedakonice v systému AC 25 kV													
Označení investora: S622000551													
Zakázka: 23070-01													
Název části:				Zabezpečovací zařízení									
Označení části: D.1.1													
Název objektu/dílčí části:				Zabezpečovací zařízení									
Označení objektu/komplexu: Objekty dle seznamu PK 11-01-18													
Název přílohy:				T.ú. Hrušky - Břeclav									
Název dílčí části přílohy:													
Odpovědný projektant: Martin Kadla				Zpracovatel přílohy: Tomáš Klement				Měřítka: - Formáty: -				Stupeň dokumentace: DUSL	
Kraj: Zlínský, Jihomoravský				katastrální území: viz. příloha A.				TUDU: viz. příloha A.				Smluvní datum zpracování: 15.05.2024	
Označení investora: _____ Stupeň dokumentace: Číslo: _____ Objekt: _____ Podobajekt: _____ Příloha: _____ Revize: _____													
S 6 2 2 0 0 0 0 5 5 1 D U S L X = 0 1 1 = = P K I I 0 I I 8 = X X = 2 = 2 0 1 P 0 1													