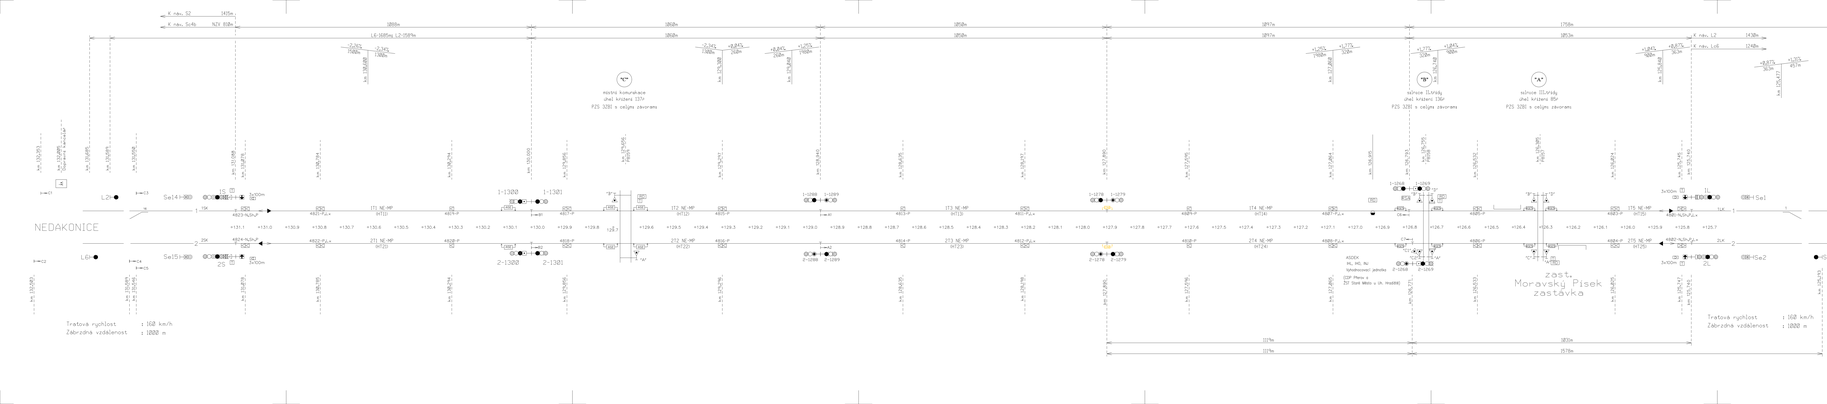

TABULKA BALIZ SYSTÉMU ERTMS / ETCS L2

Označení		Umístění			
ID	Typ	Poloha	Kódy / ref. balízy	Poloha další balízy	Poznámka
4681	$N_{in}P_{id}$	1TK	325,745	325,747	
4682	$N_{in}P_{id}$	2TK	325,747	325,743	
4683	P	1TK	326,814	326,820	
4684	P	2TK	326,820	326,814	
4685	P	1TK	326,532	326,535	
4686	P	2TK	326,533	326,537	
4687	P_{id}	1TK	327,804	327,806	
4688	P_{id}	2TK	327,805	327,807	
4689	P	1TK	327,595		
4618	P	2TK	327,596		
4690	P_{id}	1TK	329,286	329,288	
4691	P_{id}	2TK	329,286	329,287	
4813	P	1TK	329,536		
4814	P	2TK	329,535		
4815	P	1TK	329,297	329,300	
4816	P	2TK	329,296	329,300	
4817	P	1TK	329,050	329,060	
4818	P	2TK	329,050	329,060	
4819	P	1TK	330,294		
4628	P	2TK	330,294		
4821	P_{id}	1TK	330,784	330,788	
4822	P_{id}	2TK	330,785	330,788	
4823	$N_{in}P$	1TK	331,878	331,892	
4824	$N_{in}P$	2TK	331,878	331,891	

Revize:	Datum:	Popis:	Kontrolovat:
00	10.05.2024	Jednotná závodní dokumentace	Marie Kaňa

Stavebník/investor:	**Správa železnic, státní organizace**
Adresa:	**Dlážděná 1003/7, 110 00 Praha 1**
Zástupce investora:	**Stavební správa východ**
Adresa:	**Nerudova 773/1, 779 00 Olomouc**
Zhotovitel díla:	**SUDOP BRNO, spol. s r.o.**
Adresa:	Kounicova 26, 611 36 Brno
Kontakt:	T: +420 972 625 804 E: sudop@sudop.brno.cz
Zhotovitel části/objektu:	**SUDOP BRNO, spol. s r.o.**
Adresa:	Kounicova 26, 611 36 Brno
Kontakt:	T: +420 972 625 804 E: sudop@sudop.brno.cz
Hlavní projektant (HIP):	**Ing. Radoslav Melák** Specialista: **Martin Kaňa**

Název stavby/akce:	**Zvýšení dispozibility výkonu TNS Nedakonice v systému AC 25 kV**	Označení investora:	**5622000551**
		Zakázka:	**25070-01**
Název části:	Zabezpečovací zařízení	Označení části:	**D.1.1**
Název objektu/dílčí části:	Zabezpečovací zařízení	Označení objektu/komplexu:	**Objekty dle seznamu PK 11-01-18**
Název přílohy:	T.ú. Nedakonice - Moravský Písek	Číslo přílohy / pozice:	**2. 215**
Název dílčí části přílohy:		Stupeň dokumentace:	**DUSL**
Odpovědný projektant: Martin Kaňa	Zpracovatel přílohy: Ing. Stanislav Pohl	Měřítko:	-
Číslo autorizace:	Kalkulační číslo:	Formát:	A4
Změny: bromovaný vy. přílona k.		Tužka: vy. přílona k.	
			Archiv:

Smlouva datum zpracování: **15.05.2024**