


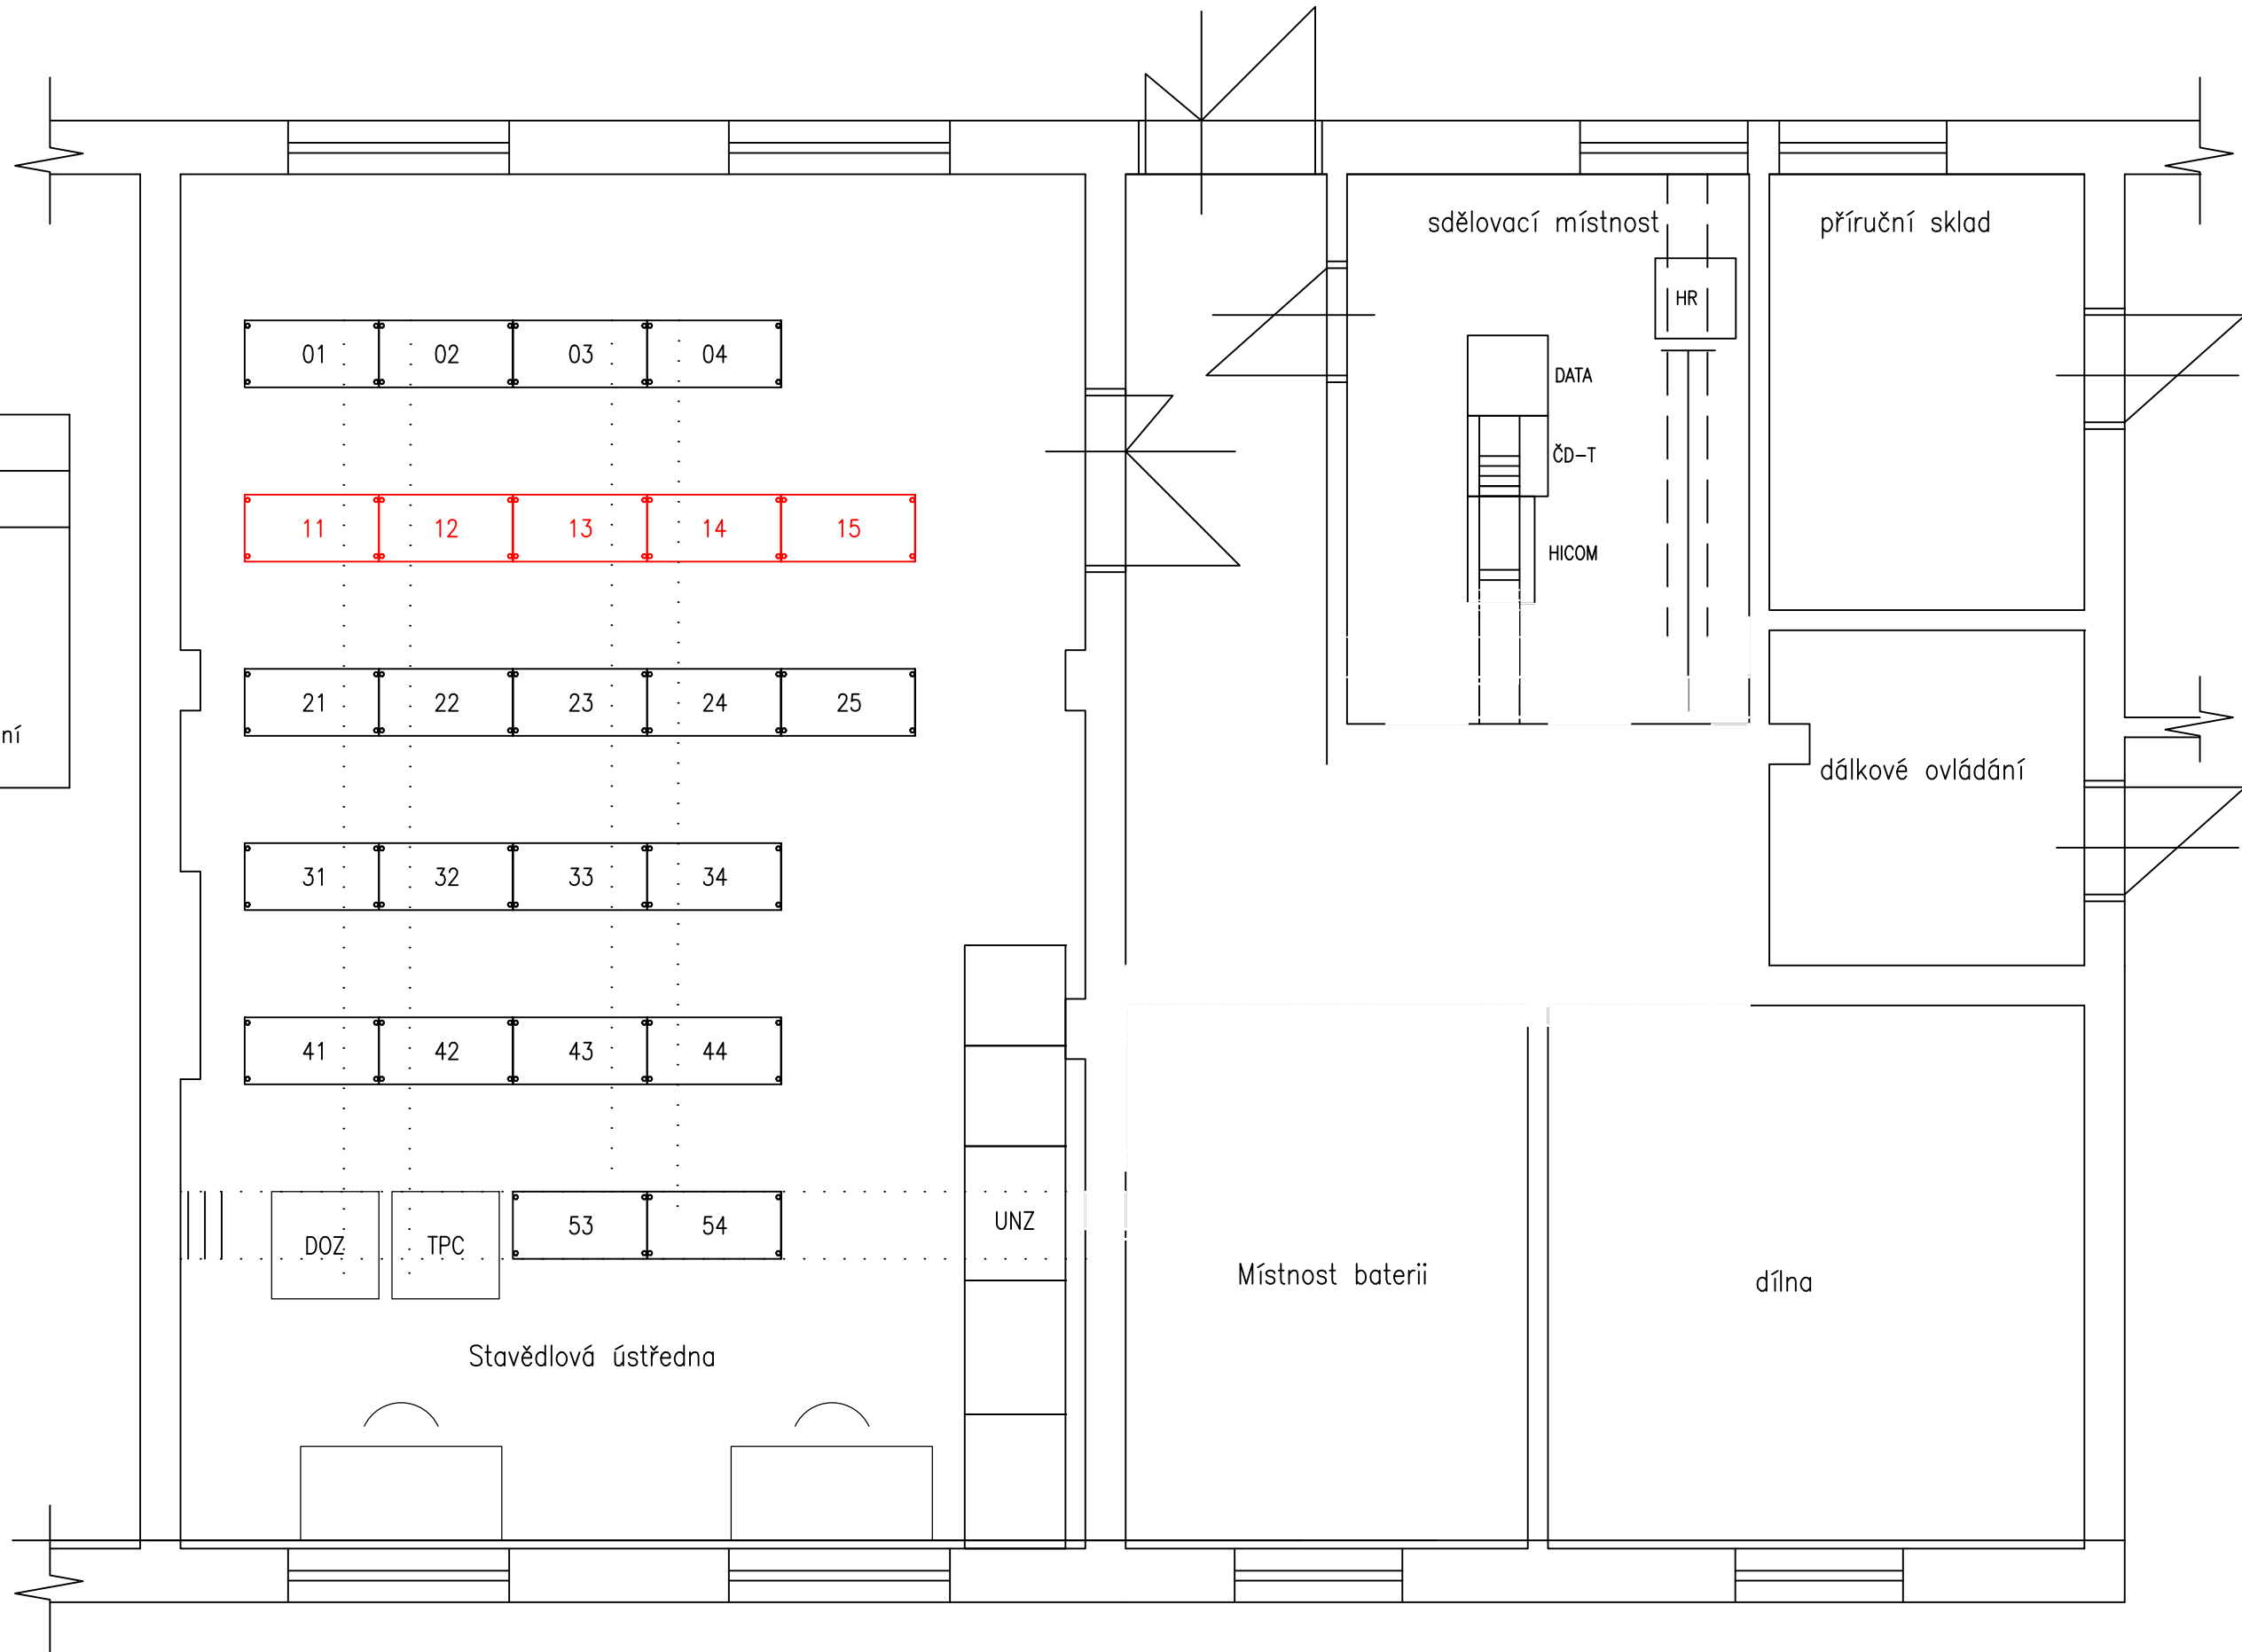


MÍSTNOST	UMÍSTĚNÉ ZAŘÍZENÍ	
	OZNAČENÍ	URČENÍ SKŘÍNĚ A ZAŘÍZENÍ
Stavědlová ústředna	DOZ TPC	Stávající skříň Stávající skříň
	01–04 11–15 21–54 UNZ	Kabelové skříňě Výměna KO za novější typ KO Skříňě elektronického staničního zabezpečovacího zařízení Univerzální napájecí zdroj zab. zař.



Jiná ověření:		Paré:	
Orientační schéma:		Razítko oprávněné osoby:	
Podpis:		Datum:	
Revize:	Datum:	Popis:	Kontroloval:
000	15.05.2024	Definitivní odevzdání dokumentace	Martin Kadla

Stavebník/Investor:	Správa železnic, státní organizace	
Adresa:	Dlážděná 1003/7, 110 00 Praha 1	
Zástupce investora:	Stavební správa východ	
Adresa:	Nerudova 773/1, 779 00 Olomouc	

Zhotovitel díla:	SUDOP BRNO, spol. s r.o.	
Adresa:	Kounicova 26, 611 36 Brno	
Kontakt:	T: +420 972 625 804 E: sudop@sudop-brno.cz	

Zhotovitel části/objektu:	SUDOP BRNO, spol. s r.o.	
Adresa:	Kounicova 26, 611 36 Brno	
Kontakt:	T: +420 972 625 804 E: sudop@sudop-brno.cz	

Hlavní projektant (HIP):	Ing. Radoslav Molák	Specialista:	Martin Kadla
--------------------------	----------------------------	--------------	---------------------

Název stavby/akce:	Zvýšení dostupnosti výkonu TNS Nedakonice v systému AC 25 kV	Označení investora:	S622000551
Název části:	Zabezpečovací zařízení	Zakázka:	23070-01
Název objektu/díli části:	Zabezpečovací zařízení	Označení části:	D.1.1
Název přílohy:	Dispozice Bzenec přívoz	Označení objektu/komplexu:	Objekty dle seznamu PK 11-01-18
Název díli části přílohy:		Číslo přílohy (typ/pořadí):	2. 609
Odpovědný projektant:	Zpracovatel přílohy: Tomáš Klement	Měřítko:	-
Martin Kadla	Formáty: -	Formáty:	-
Kraj:	Katastrální území: viz. příloha A.	TUDU:	-
Zlínský, Jihomoravský		viz. příloha A.	-

Označení investora:	Označení dokumentace:	Část:	Objekt:	Podoba:	Příloha:	Revize:
S 6 2 2 0 0 0 5 5 1	S 6 2 2 0 0 0 5 5 1	D I 1 - -	P K I I 0 I 1 8 -	X X - 2 -	6 0 9	P 0 1