


MÍSTNOST	UMÍSTĚNÉ ZAŘÍZENÍ	
	OZNAČENÍ	URČENÍ SKŘÍNĚ A ZAŘÍZENÍ
Stavědlová ústředna	DOZ TPC	Stávající skříň Stávající skříň
	01–03 11–14,21,22	Kabelové skříně Výměna KO za novější typ KO
	23–54	Skříně elektronického staničního zabezpečovacího zařízení

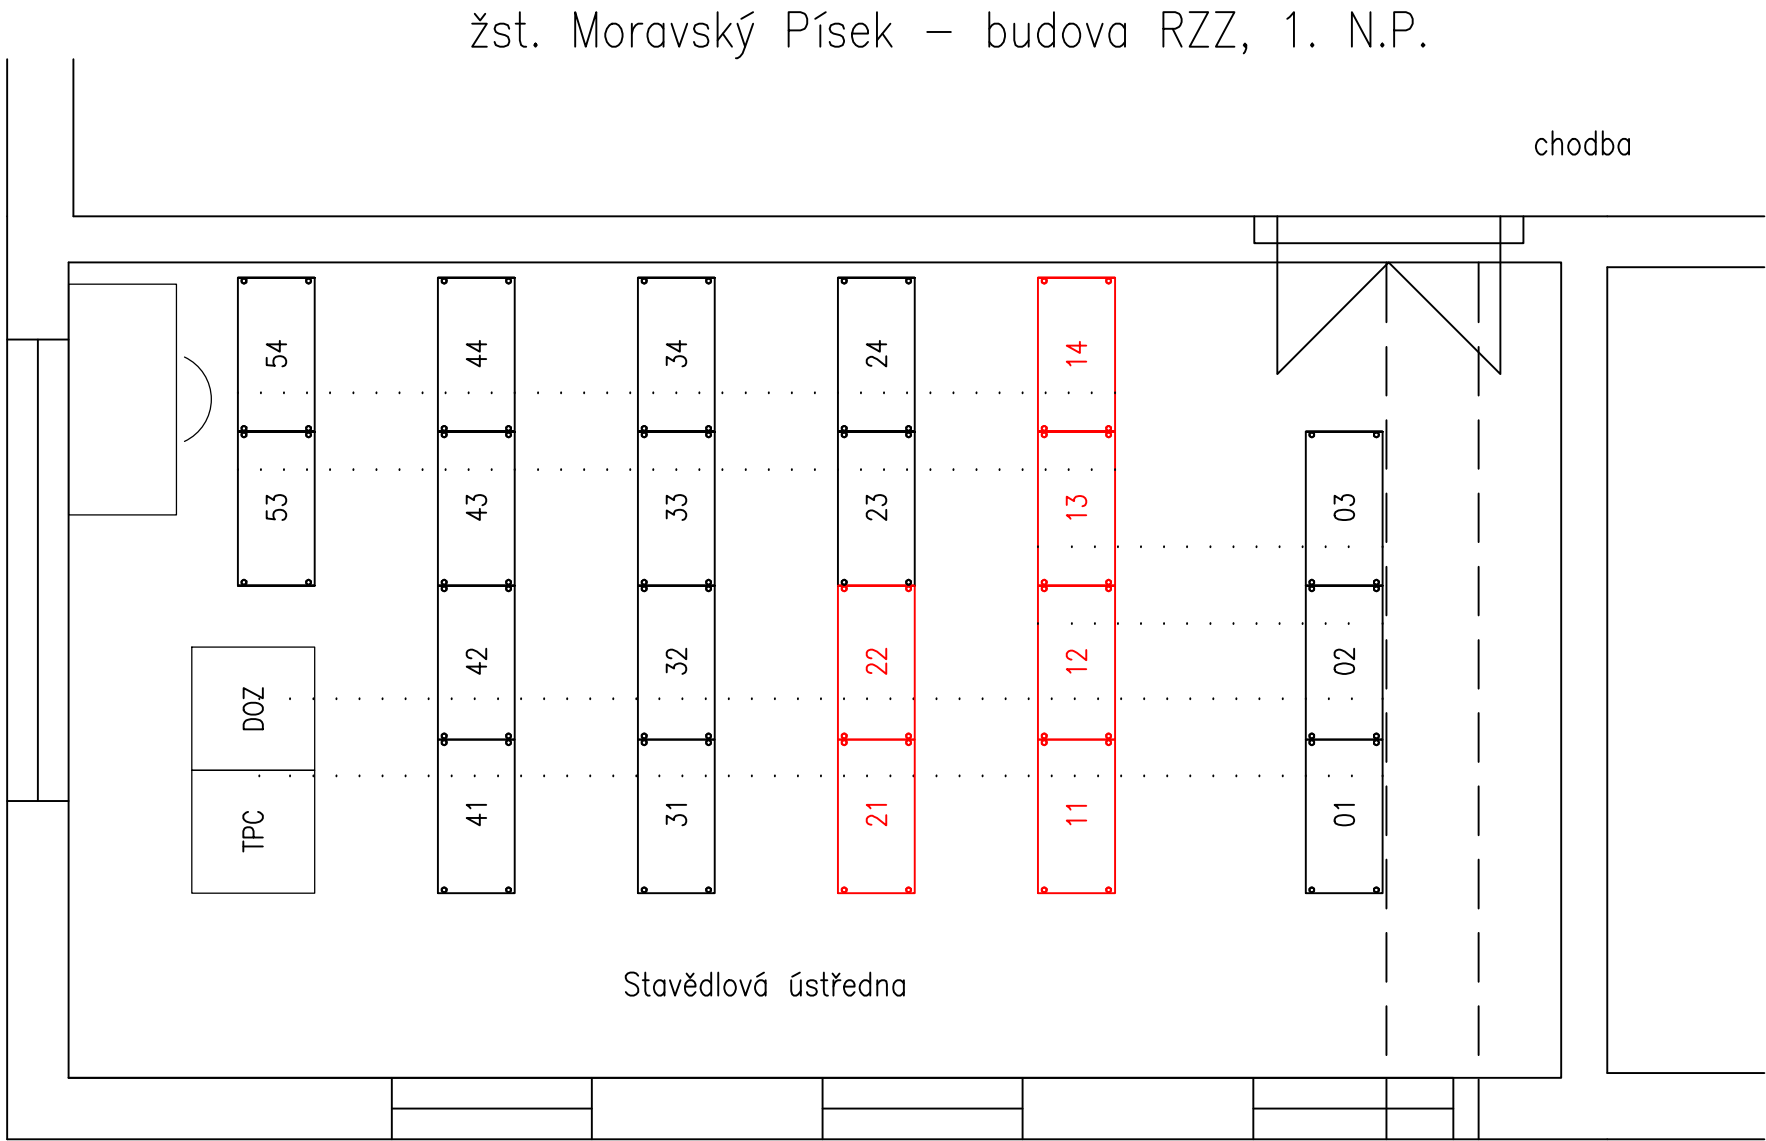

žst. Bzenec–přívoz      žst. Nedakonice

Jiná ověření:		Paré:	
Orientační schéma:		Razítko oprávněné osoby:	
Podpis:		Datum:	
Revize:	Datum:	Popis:	Kontroloval:
000	15.05.2024	Definitivní odevzdání dokumentace	Martin Kadla
Stavebník/Investor:		<b>Správa železnic, státní organizace</b>	
Adresa:		<b>Dlážděná 1003/7, 110 00 Praha 1</b>	
Zástupce investora:		<b>Stavební správa východ</b>	
Adresa:		<b>Nerudova 773/1, 779 00 Olomouc</b>	
Zhotovitel díla:		<b>SUDOP BRNO, spol. s r.o.</b>	
Adresa:		Kounicova 26, 611 36 Brno	
Kontakt:		T: +420 972 625 804 E: sudop@sudop-brno.cz	
Zhotovitel části/objektu:		<b>SUDOP BRNO, spol. s r.o.</b>	
Adresa:		Kounicova 26, 611 36 Brno	
Kontakt:		T: +420 972 625 804 E: sudop@sudop-brno.cz	
Hlavní projektant (HIP):		Ing. Radoslav Molák	
Specialista:		Martin Kadla	
Název stavby/akce:		<b>Zvýšení disponibility výkonu TNS Nedakonice v systému AC 25 kV</b>	
Označení investora:		<b>S622000551</b>	
Zakázka:		<b>23070-01</b>	
Název části:		Zabezpečovací zařízení	
Označení části:		<b>D.1.1</b>	
Název objektu/díleč části:		Zabezpečovací zařízení	
Označení objektu/komplexu:		<b>Objekty dle seznamu PK 11-01-18</b>	
Název přílohy:		Dispozice Moravský Písek	
Číslo přílohy (typ/pořadí):		<b>2. 610</b>	
Název díleč části přílohy:			
Odpovědný projektant:		Zpracovatel přílohy:	
Martin Kadla		Tomáš Klement	
Měřitko:		-	
Formáty:		-	
Kraj:		Katastrální území:	
Zlínský, Jihomoravský		viz. příloha A.	
TUDU:		-	
Smluvní datum zpracování:		15.05.2024	
Označení investora:		Stupeň dokumentace:	
S 6 2 2 0 0 0 5 5 1		D U S L X - D 1 1 - - P K 1 1 0 1 1 8 - X X - 2 - 6 1 0 P 0 1	
Objekt:		Příloha:	
Podobjekt:		Revize:	