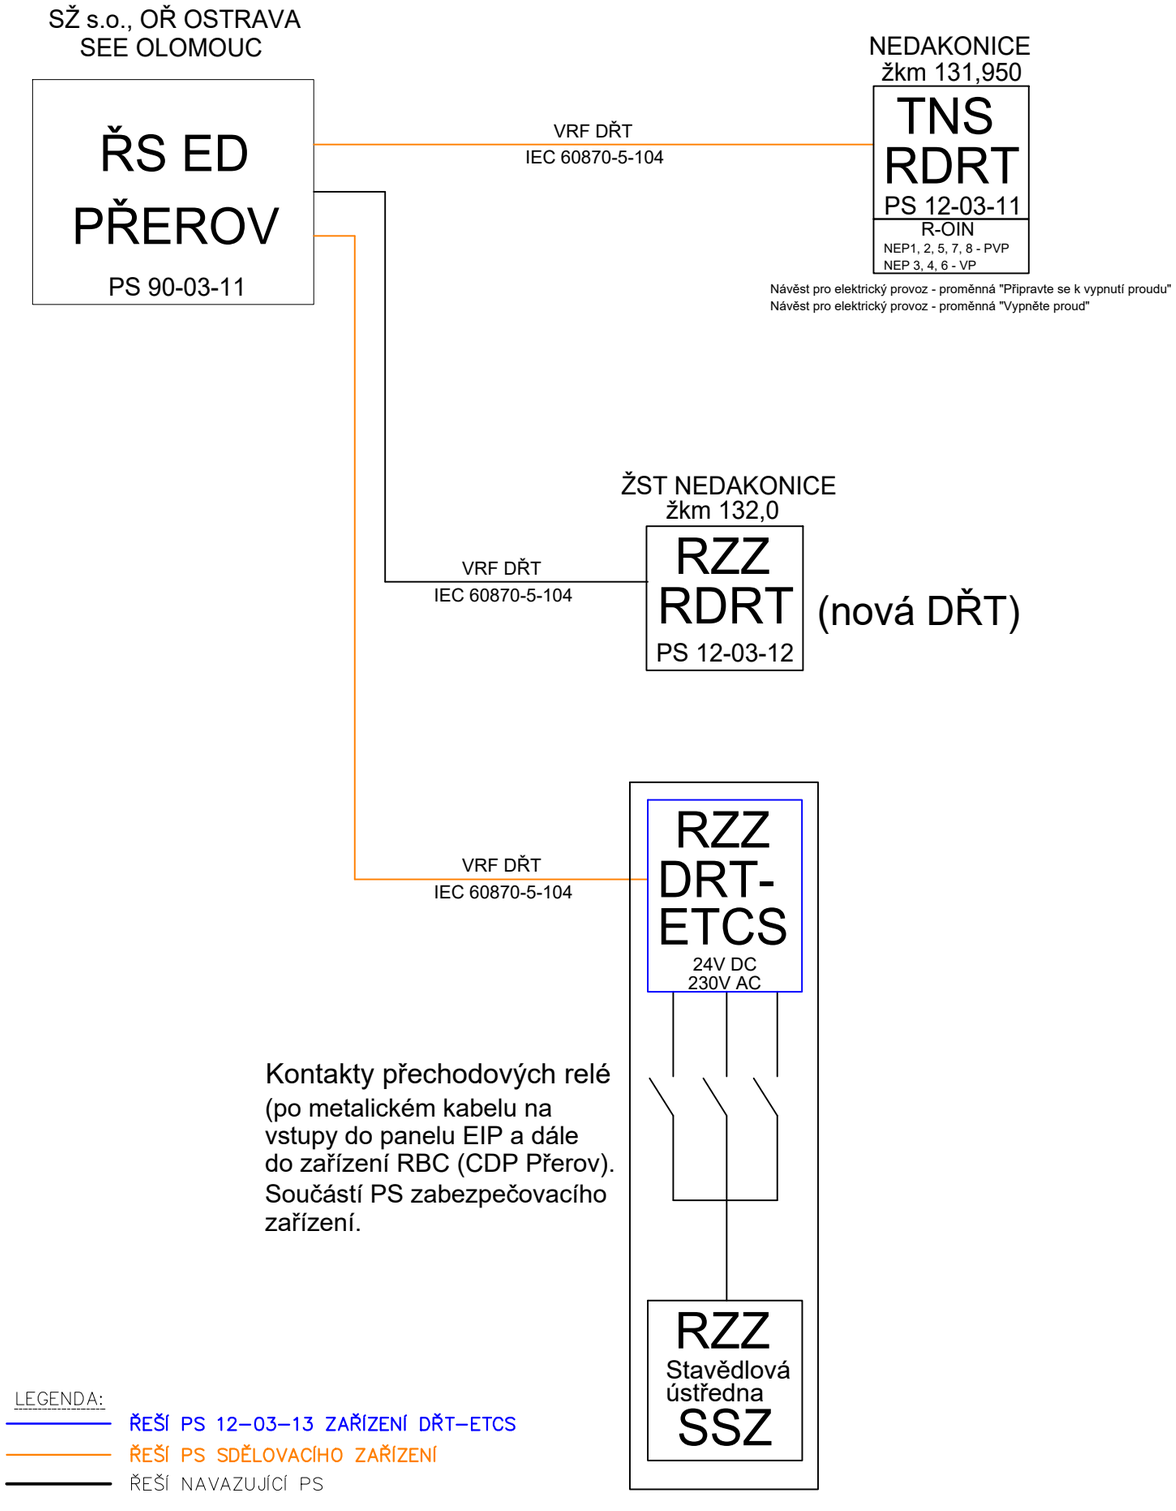

Jiná ověření:	Paré:
Orientační schéma:	Razítko oprávněné osoby: Podpis: Datum:

Revize:	Datum:	Popis:	Kontroloval:
000	15.05.2024	Definitivní odevzdání dokumentace	Ing. Petr Kortyš

Stavebník/Investor:	**Správa železnic, státní organizace**
Adresa:	**Dlážděná 1003/7, 110 00 Praha 1**
Zástupce investora:	**Stavební správa východ**
Adresa:	**Nerudova 773/1, 779 00 Olomouc**

SPRÁVA ŽELEZNIC

Zhotovitel díla:	**SUDOP BRNO, spol. s r.o.**
Adresa: Kontakt:	Kounicova 26, 611 36 Brno T: +420 972 625 804 E: sudop@sudop-brno.cz
Zhotovitel části/objektu:	**SUDOP BRNO, spol. s r.o.**
Adresa: Kontakt:	Kounicova 26, 611 36 Brno T: +420 972 625 804 E: sudop@sudop-brno.cz
Hlavní projektant (HIP):	**Ing. Radoslav Molák** Specialista: **Ing. Jan Zářecký**

SUDOP BRNO

Název stavby/akce:	**Zvýšení disponibility výkonu TNS Nedakonice v systému AC 25 kV**		Označení investora: **S622000551** Zakázka: **23070-01**
Název části:	Dispečerská řídicí technika		Označení části: **D.1.3.1**
Název objektu/dílčí části:	Dispečerská řídicí technika		Označení objektu/komplexu: **Objekty dle seznamu PK 00-03-07**
Název přílohy: Název dílčí části přílohy:	ŽST Nedakonice - Přehledové schéma DŘT-ETCS		Číslo přílohy (typ/pořadí): **2. 005**
Odpovědný projektant: Jindřich Lukašík	Zpracovatel přílohy: Jindřich Lukašík	Měřítko: - Formáty: 2x A4	Stupeň dokumentace: **DUSL**
Kraj: Zlínský, Jihomoravský	Katastrální území: viz. příloha A.	TUDU: viz. příloha A.	Smluvní datum zpracování: **15.05.2024**

Označení investora:	Stupeň dokumentace:	Část:	Objekt:	Podobjekt:	Příloha:	Revize:
S622000551	DUSL	D1301	PK000307	XX	2_005	000