
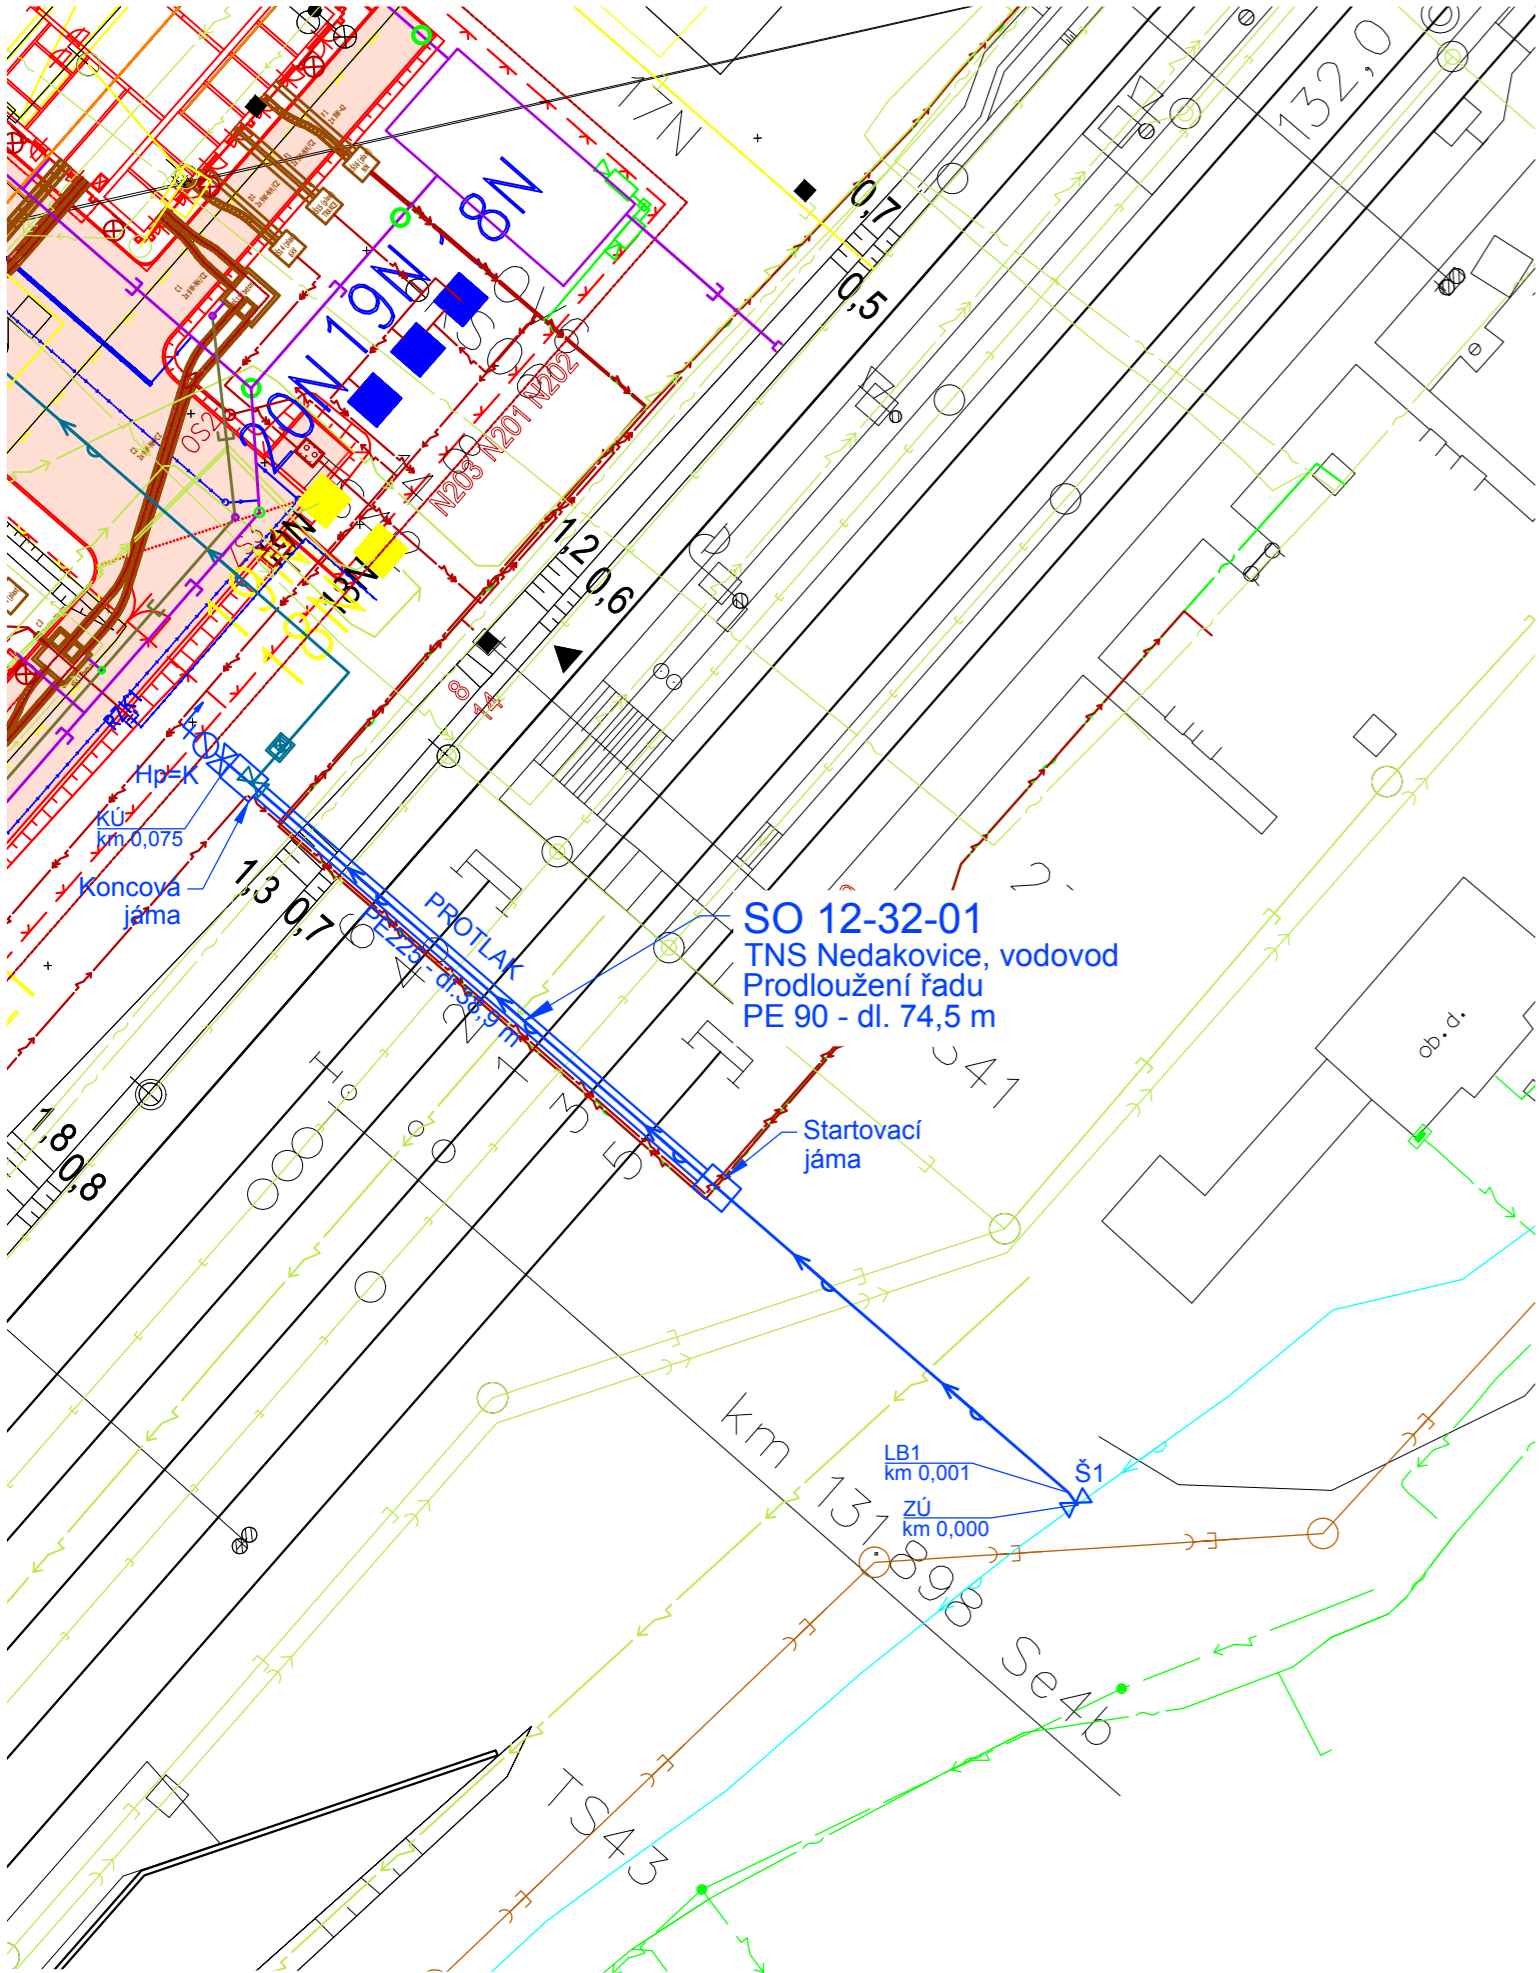


SITUACE  
M 1:500  
SO 12-32-01

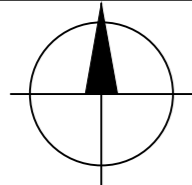

LEGENDA STÁVAJÍCÍCH INŽENÝRSKÝCH SÍTÍ

- Obec Nedakonice vodovod
- SVK UH kanalizace jednotná
- EGD VVN nadzemní vedení
- EGD sdělovací nadzemní vedení
- CETIN sdělovací kabely
- EGD NN nadzemní vedení
- SŽ vodovod
- SŽ kanalizace dešťová, trativody
- SŽ kanalizace splašková
- SŽ kanalizace výtlač
- ČD Telematika, SŽ - sdělovací kabely
- SŽ NN kabely
- SŽ SEE VN kabely

LEGENDA NAVRŽENÝCH INŽENÝRSKÝCH SÍTÍ


- vodovod
- kanalizace dešťová
- kanalizace spašková
- sdělovací kabely
- NN kabely
- nadzemní vedení VN
- kabelovod
- rušení


Ostatní


- oplocení
- zpevněná plocha

Jiná ověření:	Paré:
Orientační schéma:	Razítka oprávněné osoby:
Podpis: Datum:	

Revize:	Datum:	Popis:	Kontroloval:
000	15.05.2024	Definitivní odevzdání dokumentace	Ing. Daniela Šimkovičová

Stavebník/Investor:	<b>Správa železnic, státní organizace</b>	
Adresa:	<b>Dlážděná 1003/7, 110 00 Praha 1</b>	
Zástupce investora:	<b>Stavební správa východ</b>	
Adresa:	<b>Nerudova 773/1, 779 00 Olomouc</b>	

Zhotovitel díla:	<b>SUDOP BRNO, spol. s r.o.</b>	
Adresa:	Kounicova 26, 602 00 Brno	
Kontakt:	T: +420 972 625 804 E: sudop@sudop-brno.cz	

Zhotovitel části/objektu:	<b>SUDOP BRNO, spol. s r.o.</b>	
Adresa:	Kounicova 26, 602 00 Brno	
Kontakt:	T: +420 972 625 804 E: sudop@sudop-brno.cz	

Hlavní projektant (HIP):	<b>Ing. Radoslav Molák</b>	Specialista:	<b>Ing. Daniela Šimkovičová</b>
--------------------------	----------------------------	--------------	---------------------------------

Název stavby/akce:	<b>Zvýšení disponibility výkonu TNS Nedakonice v systému AC 25 kV</b>	Označení investora:	<b>S622000551</b>
		Zakázka:	<b>23070-01</b>
Název části:	Potrubní vedení kanalizace, plynovod, vodovod	Označení části:	<b>D.2.1.6</b>
Název objektu/díle části:	<b>TNS Nedakonice, vodovod</b>	Označení objektu/komplexu:	<b>SO 12-32-01</b>
Název přílohy:	Situace	Číslo přílohy (typ/pořadí):	<b>2. 101</b>
Název díle části přílohy:	Situace, vodovod	Stupeň dokumentace:	<b>DUSL</b>
Odpovědný projektant:	Zpracovatel přílohy: Ing. Daniela Šimkovičová	Měřítko:	1:500
Kraj:	Katastrální území: viz. příloha A.	Formáty:	3A4
		TUDU:	viz. příloha A.
			Smluvní datum zpracování: <b>15.05.2024</b>

Označení investora:	Stupeň dokumentace:	Část:	Objekt:	Podobjekt:	Příloha:	Revize:
S 6 2 2 0 0 0 5 5 1	-	D U S L	-	D 2 1 0 6	-	S O 1 2 3 2 0 1
						X X
						2
						1 0 1
						0 0 0