


ŘEZ CHRÁNIČKOU
SCHÉMA

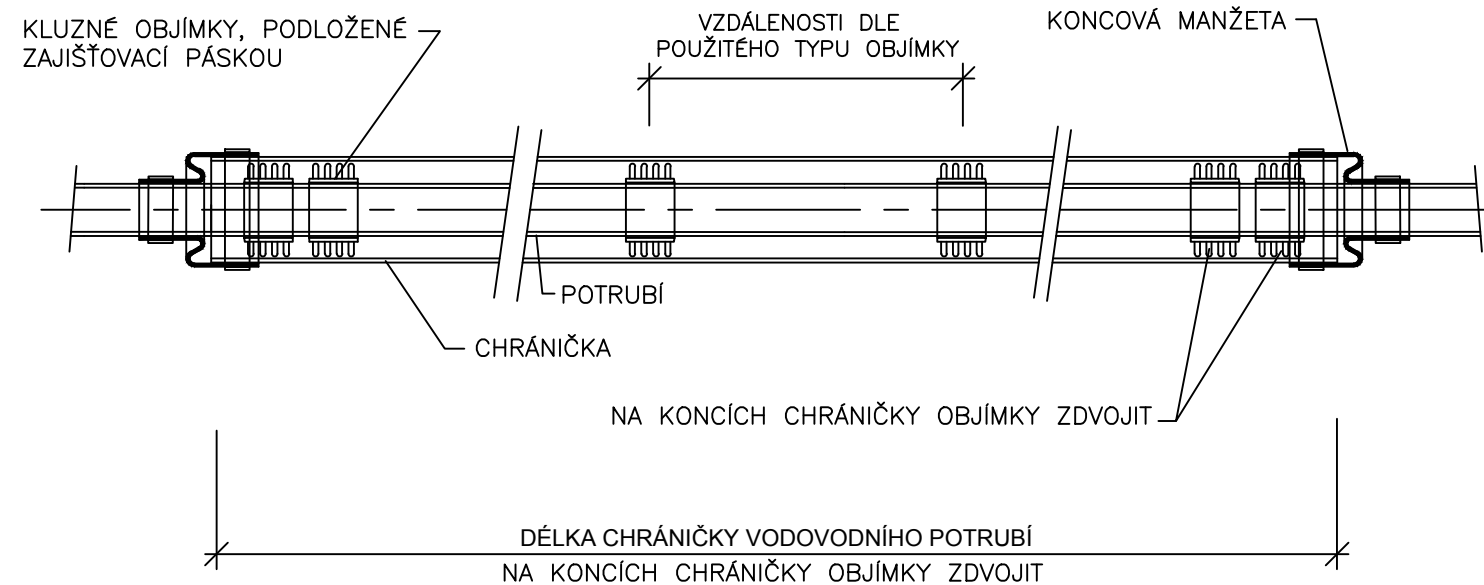

Jiná ověření:		Paré:	
Orientační schéma:		Razítko oprávněné osoby:	
		Podpis: _____ Datum: _____	
Revize:	Datum:	Popis:	Kontroloval:
000	15.05.2024	Definitivní odevzdání dokumentace	Ing. Daniela Šimkovičová
Stavebník/Investor:		Správa železnic, státní organizace	
Adresa:		Dlážděná 1003/7, 110 00 Praha 1	
Zástupce investora:		Stavební správa východ	
Adresa:		Nerudova 773/1, 779 00 Olomouc	
			
Zhotovitel díla:		SUDOP BRNO, spol. s r.o.	
Adresa:		Kounicova 26, 602 00 Brno	
Kontakt:		T: +420 972 625 804 E: sudop@sudop-brno.cz	
			
Zhotovitel části/objektu:		SUDOP BRNO, spol. s r.o.	
Adresa:		Kounicova 26, 602 00 Brno	
Kontakt:		T: +420 972 625 804 E: sudop@sudop-brno.cz	
			
Hlavní projektant (HIP):		Ing. Radoslav Molák	Specialista: Ing. Daniela Šimkovičová
Název stavby/akce:	Zvýšení disponibility výkonu TNS Nedakonice v systému AC 25 kV		Označení investora: S622000551
			Zakázka: 23070-01
Název části:	Potrubní vedení kanalizace, plynovod, vodovod		Označení části: D.2.1.6
Název objektu/díleč části:	TNS Nedakonice, vodovod		Označení objektu/komplexu: SO 12-32-01
Název přílohy:	Ostatní		Číslo přílohy (typ/pořadí): 2. 601
Název díleč části přílohy:	Řez chráničkou		
Odpovědný projektant:	Zpracovatel přílohy:	Měřítko: schéma	Stupeň dokumentace:
Ing. Daniela Šimkovičová	Ing. Daniela Šimkovičová	Formáty: 2 x A4	DUSL
Kraj:	Katastrální území:	TUDU:	Smluvní datum zpracování:
Zlínský, Jihomoravský	viz. příloha A.	viz. příloha A.	15.05.2024
Označení investora:		Stupeň dokumentace:	Část:
S 6 2 2 0 0 0 5 5 1		D U S L	D 2 1 0 6
Objekt:		Podobjekt:	Příloha:
S 0 1 2 3 2 0 1		X X	2 6 0 1
Revize:			
0 0			