



SITUACE
M 1:500
SO 12-32-03

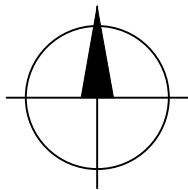

SO 12-32-03
TNS Nedakonice, rušení studny vrtané na p.č.1090/7

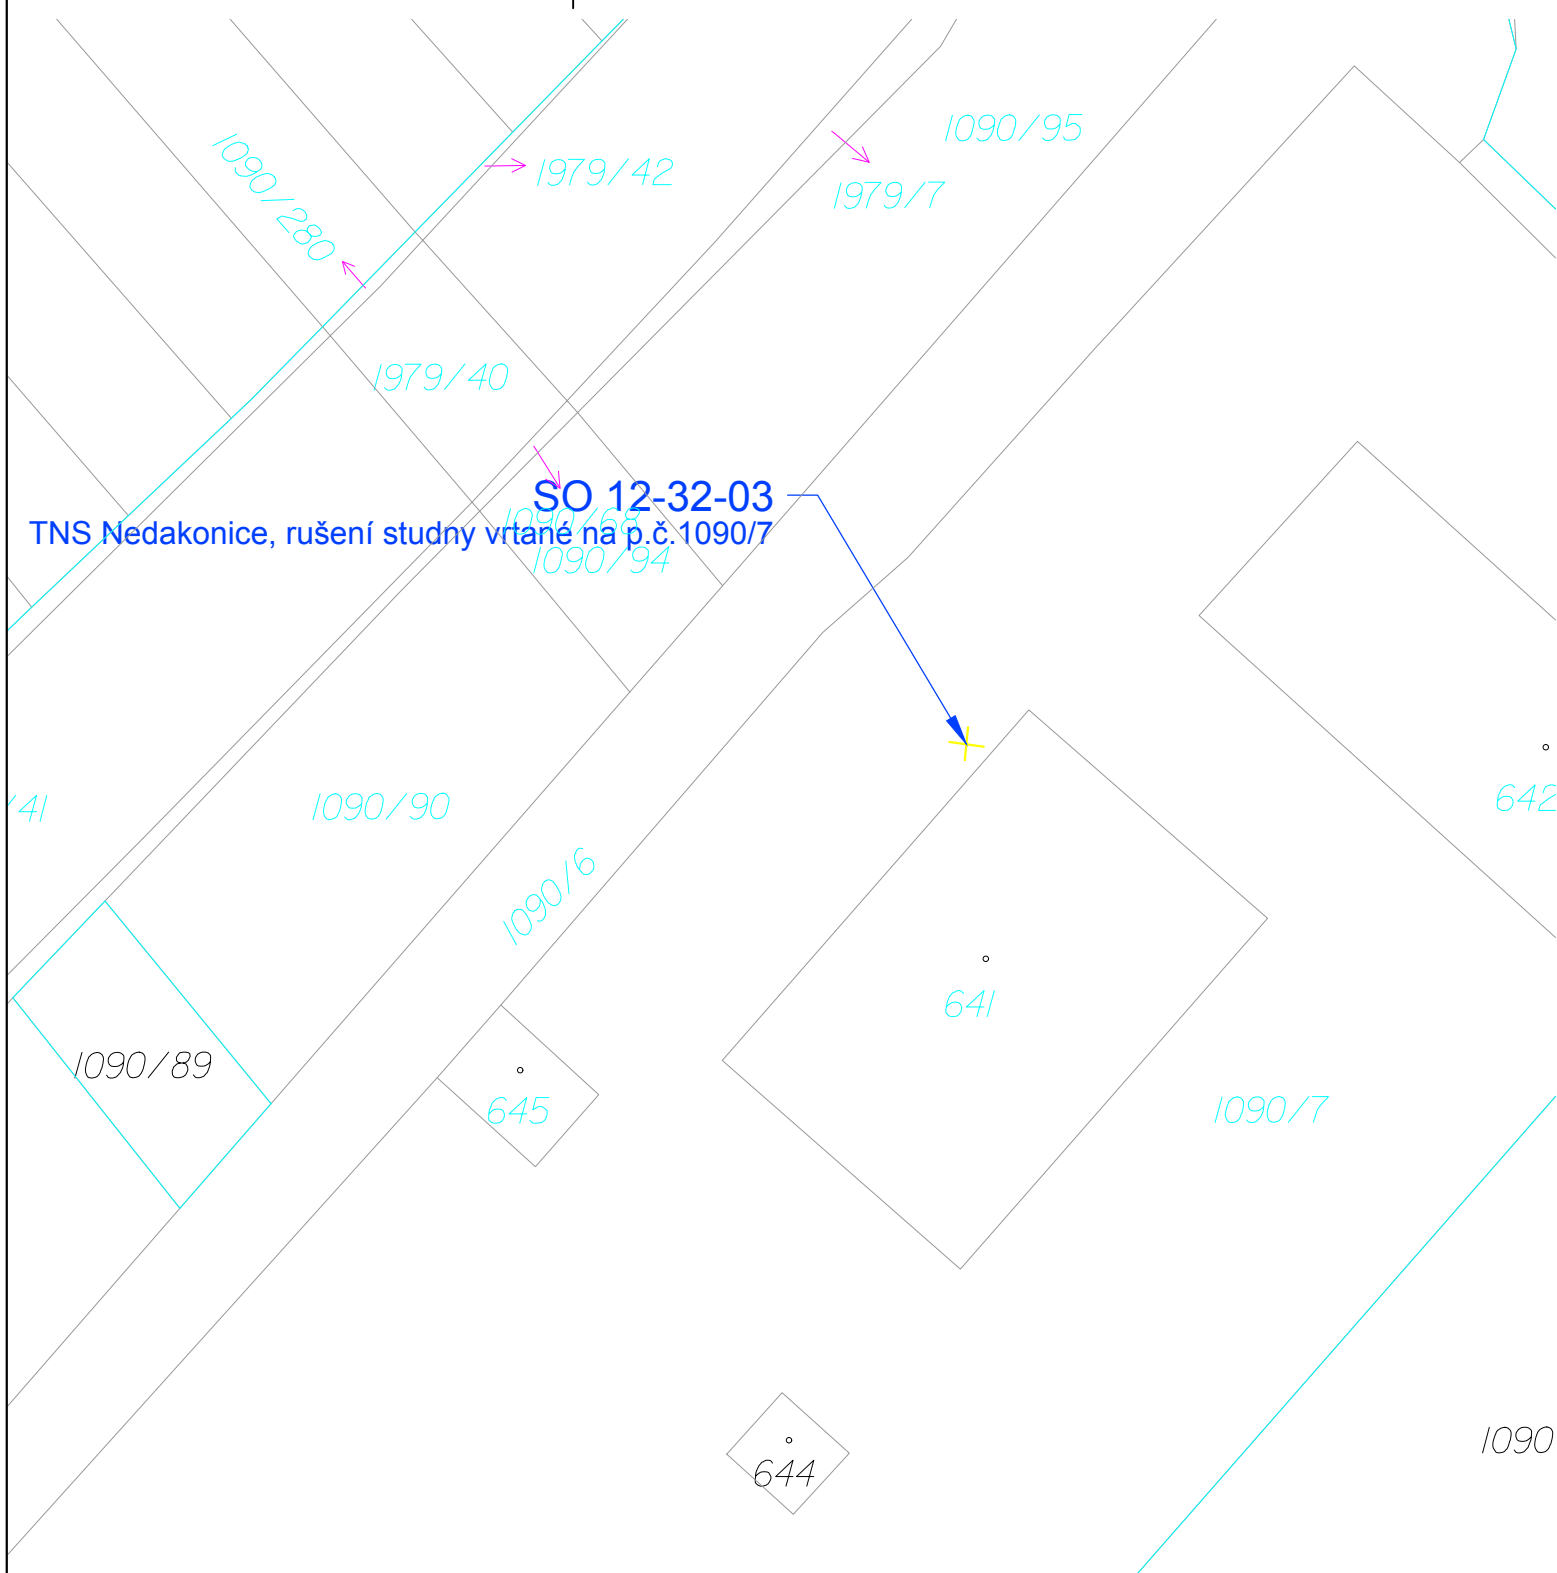

LEGENDA

- KATASTRÁLNÍ MAPA
- VNITŘNÍ KRESBA
- HRANICE DRÁHY - POZEMEK SŽ
- HRANICE DRÁHY - POZEMEK ČD

Jiná ověření:				Paré:			
Orientační schéma:				Razítko oprávněné osoby:			
Podpis:				Datum:			
Revize:	Datum:	Popis:		Kontroloval:			
000	15.05.2024	Definitivní odevzdání dokumentace		Ing. Daniela Šímkovičová			
Stavebník/Investor:		Správa železnic, státní organizace		SPRÁVA		ŽELEZNIC	
Adresa:		Dlážděná 1003/7, 110 00 Praha 1		Z			
Zástupce investora:		Stavební správa východ					
Adresa:		Nerudova 773/1, 779 00 Olomouc					
Zhotovitel díla:		SUDOP BRNO, spol. s r.o.		SUDOP BRNO			
Adresa:		Kounicova 26, 602 00 Brno					
Kontakt:		T: +420 972 625 804 E: sudop@sudop-brno.cz					
Zhotovitel části/objektu:		SUDOP BRNO, spol. s r.o.		SUDOP BRNO			
Adresa:		Kounicova 26, 602 00 Brno					
Kontakt:		T: +420 972 625 804 E: sudop@sudop-brno.cz					
Hlavní projektant (HIP):		Ing. Radoslav Molák		Specialista:		Ing. Daniela Šímkovičová	
Název stavby/akce:		Zvýšení disponibility výkonu TNS Nedakonice v systému AC 25 kV		Označení investora:		S622000551	
Název části:		Potrubní vedení kanalizace, plynovod, vodovod		Zakázka:		23070-01	
Název objektu/díle části:		TNS Nedakonice, rušení studny vrtané na p.č.1090/7		Označení části:		D.2.1.6	
Název přílohy:		Situace		Označení objektu/komplexu:		SO 12-32-03	
Název díle části přílohy:		Situace rušené studny vrtané - KN		Číslo přílohy (typ/pořadí):		2. 102	
Odpovědný projektant:		Zpracovatel přílohy:		Měřítko:		Stupeň dokumentace:	
Ing. Daniela Šímkovičová		Ing. Daniela Šímkovičová		- Formáty: 2 x A4		DUSL	
Kraj:		Katastrální území:		TUDU:		Smluvní datum zpracování:	
Zlínský, Jihomoravský		viz. příloha A.		viz. příloha A.		15.05.2024	
Označení investora:		Stupeň dokumentace: Část:		Objekt:		Podobjekt:	
S 6 2 2 0 0 0 5 5 1		- D U S L - D 2 1 0 6		- S 0 1 2 3 2 0 3		- X X - 2 - 1 0 2 - 0 0 0	