


PŘÍČNÝ ŘEZ

Zvýšení disponibility výkonu TNS Nedaknice v systému AC 25 kV

SO 12-50-01 TNS Nedakonice, dočasný příjezd na staveniště

M 1:50

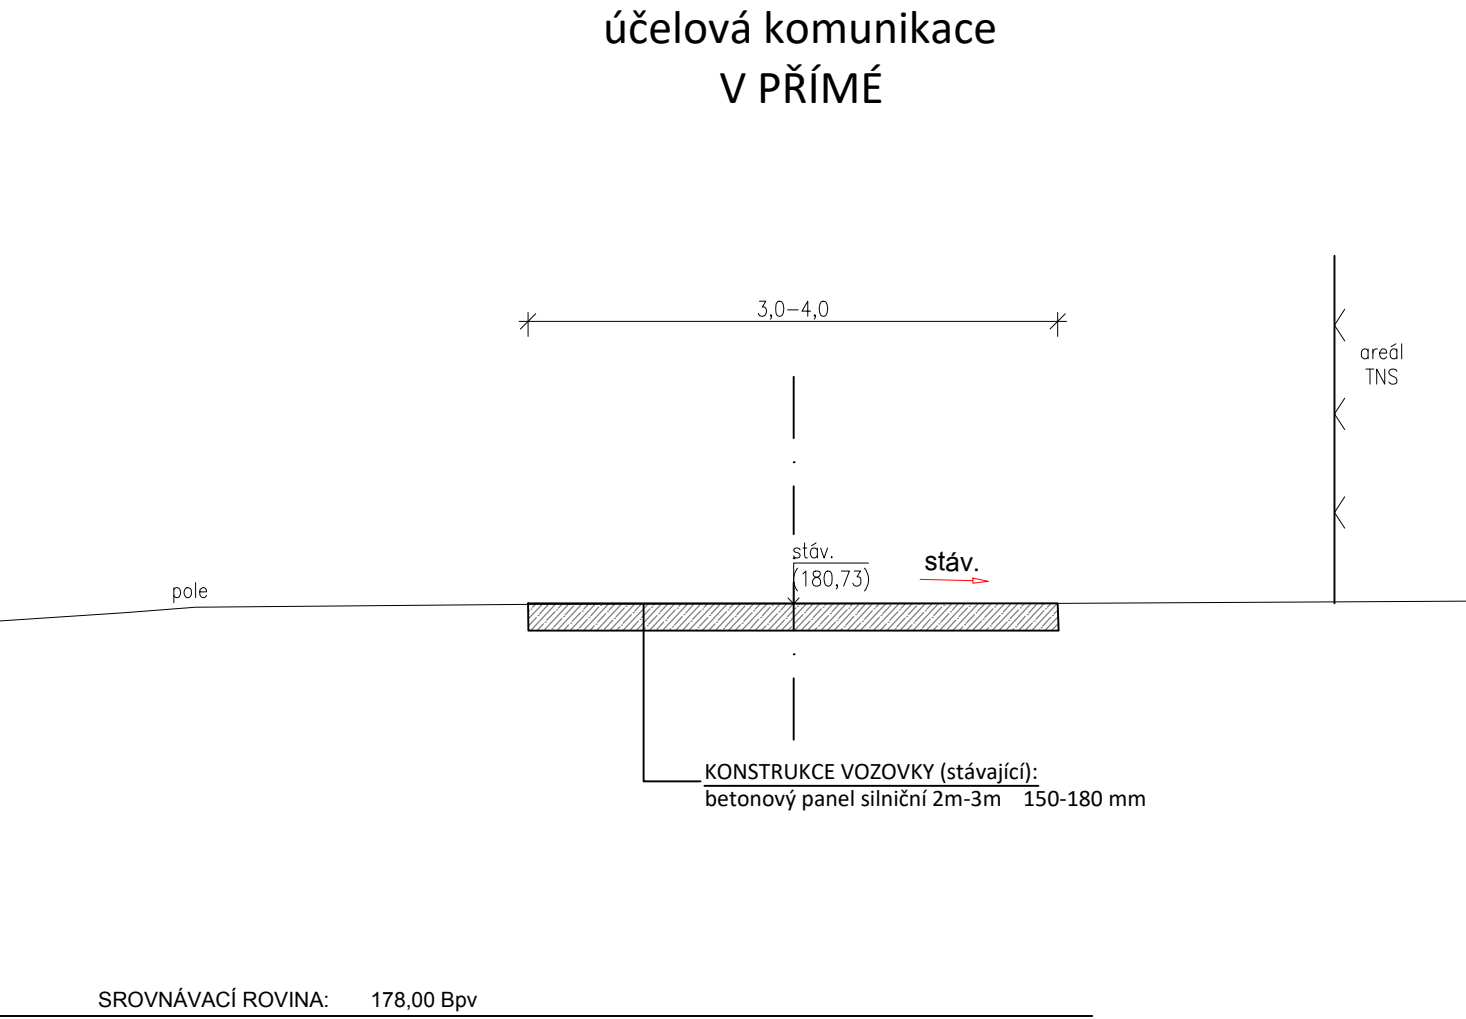

Jiná ověření:				Paré:			
Orientační schéma:				Razítko oprávněné osoby:			
Podpis:				Datum:			
Revize:	Datum:	Popis:		Kontroloval:			
000	15.05.2024	Definitivní odevzdání dokumentace		Bronislav Urbánek			
<div>Stavebník/Investor: Správa železnic, státní organizace</div> <div>Adresa: Dlážděná 1003/7, 110 00 Praha 1</div> <div>Zástupce investora: Stavební správa východ</div> <div>Adresa: Nerudova 773/1, 779 00 Olomouc</div> <div> SPRÁVA ŽELEZNIC</div>							
<div>Zhotovitel díla: SUDOP BRNO, spol. s r.o.</div> <div>Adresa: Kounicova 26, 611 36 Brno</div> <div>Kontakt: T: +420 972 625 804 E: sudop@sudop-brno.cz</div> <div> SUDOP BRNO</div>							
<div>Zhotovitel části/objektu: SUDOP BRNO, spol. s r.o.</div> <div>Adresa: Kounicova 26, 611 36 Brno</div> <div>Kontakt: T: +420 972 625 804 E: sudop@sudop-brno.cz</div> <div> SUDOP BRNO</div>							
Hlavní projektant (HIP): Ing. Radoslav Molák				Specialista: Bronislav Urbánek			
Název stavby/akce:		Zvýšení disponibility výkonu TNS Nedakonice v systému AC 25 kV			Označení investora: S622000551		
					Zakázka: 23070-01		
Název části:		Pozemní komunikace, ostatní zpevněné plochy a prostranství			Označení části: D.2.1.8		
Název objektu/díle části:		TNS Nedakonice, dočasný příjezd na staveniště			Označení objektu/komplexu: SO 12-50-01		
Název přílohy:		Příčný řez			Číslo přílohy (typ/pořadí): 2. 003		
Název díle části přílohy:							
Odpovědný projektant: Ing. Ivana Navrátilová		Zpracovatel přílohy: Ing. Ivana Navrátilová		Měřítko: 1:50 Formáty: 2xA4		Stupeň dokumentace: DUSL	
Kraj: Zlínský, Jihomoravský		Katastrální území: viz. příloha A.		TUDU: viz. příloha A.		Smluvní datum zpracování: 15.05.2024	
<div>Označení investora: S 6 2 2 0 0 0 5 5 1</div> <div>Stupeň dokumentace: Část: D U S L X</div> <div>Objekt: D 2 1 0 8</div> <div>Podobjekt: S O 1 2 5 0 0 1</div> <div>Příloha: X X</div> <div>Revize: 2 0 0 3</div> <div>0 0 0</div>							