


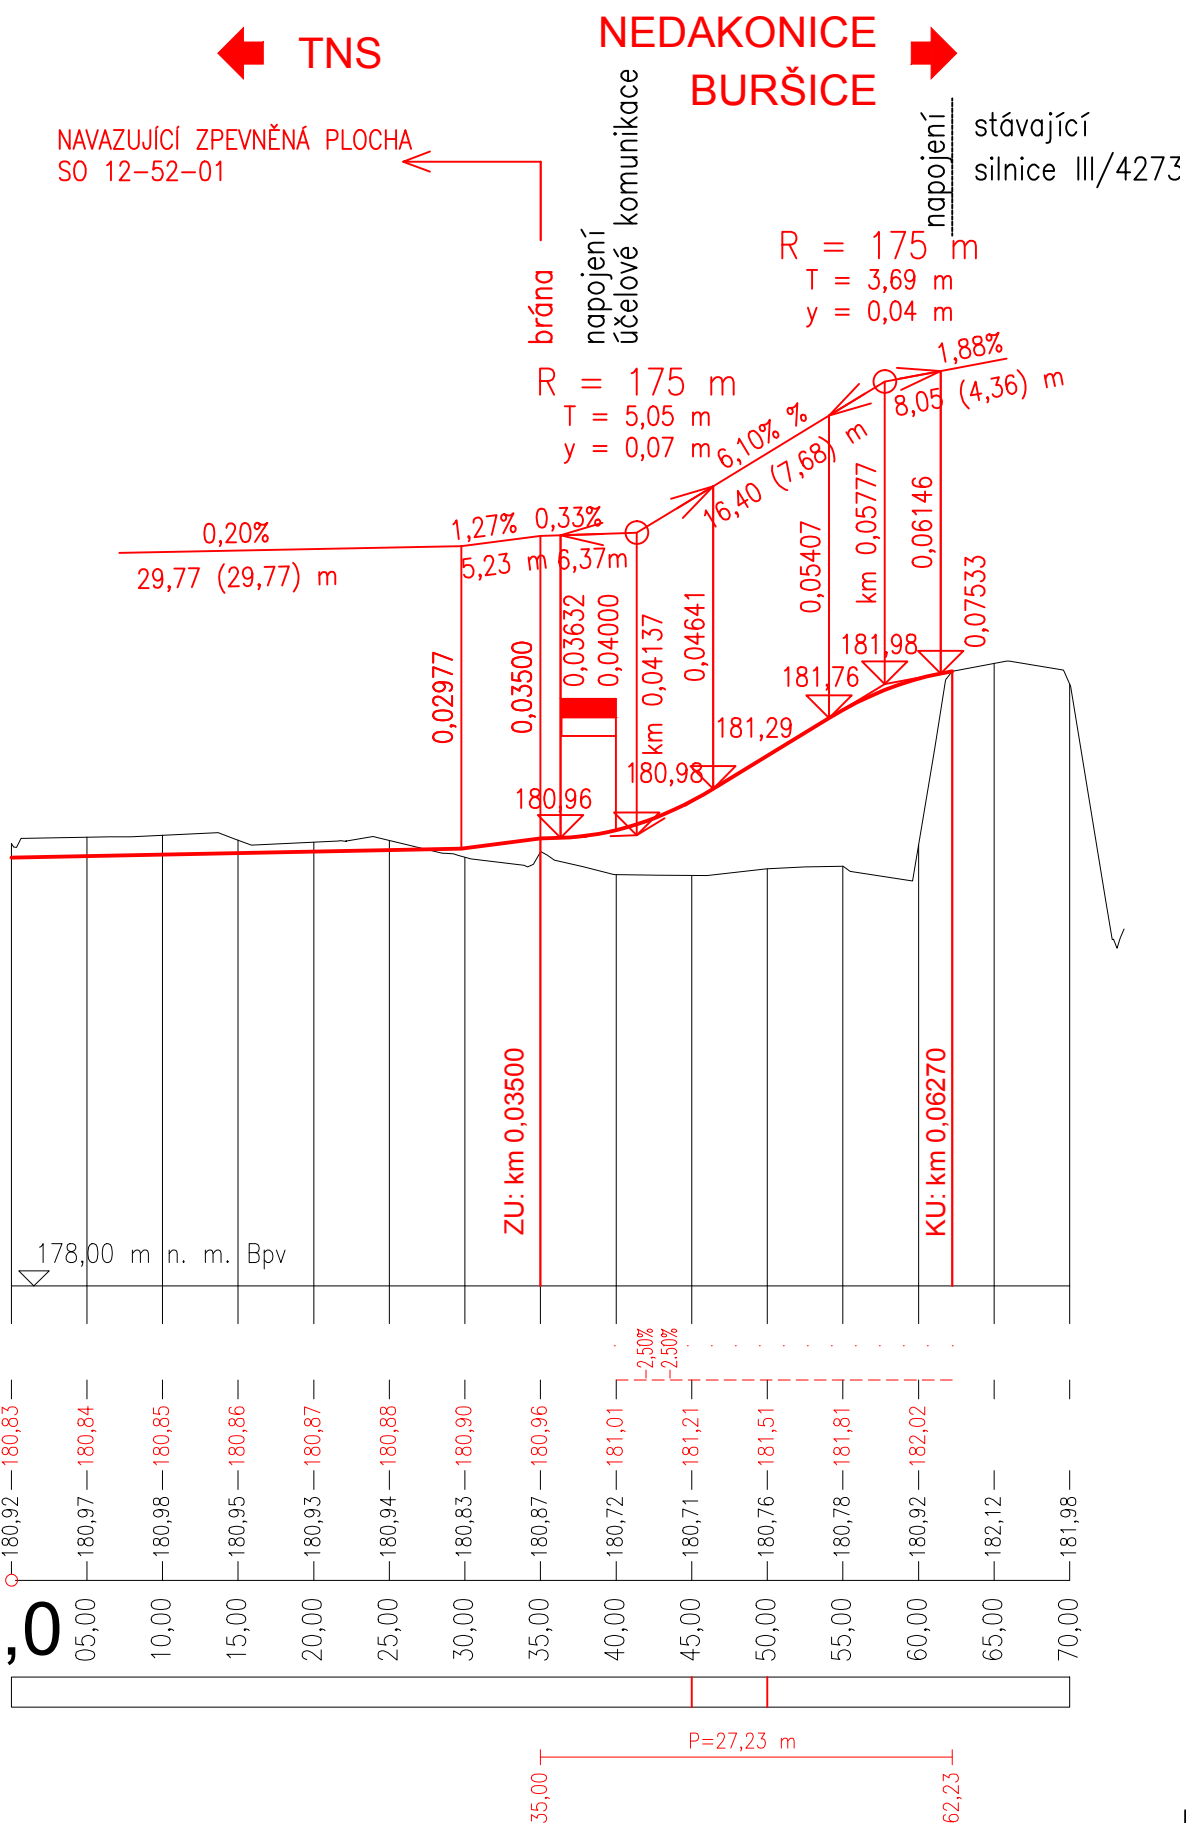


Zvýšení disponibilní výkonu TNS Nedaknice v systému AC 25 kV
SO 12-50-02 TNS Nedakonice, sjezd z komunikace III/4273
M 1:500/50

ZLÍNSKÝ
NEDAKONICE
OSTATNÍ PLOCHA – VLASTNÍK SŽ



SMĚROVÉ POMĚRY:

Jiná ověření:		Paré:	
Orientační schéma:		Razítko oprávněné osoby:	
		Podpis: Datum:	
Revize:	Datum:	Popis:	Kontroloval:
000	15.05.2024	Definitivní odevzdání dokumentace	Bronislav Urbánek
Stavebník/Investor:		Správa železnic, státní organizace	
Adresa:		Dlážděná 1003/7, 110 00 Praha 1	
Zástupce investora:		Stavební správa východ	
Adresa:		Nerudova 773/1, 779 00 Olomouc	
		 SPRÁVA ŽELEZNIC	
Zhotovitel díla:		SUDOP BRNO, spol. s r.o.	
Adresa:		Kounicova 26, 611 36 Brno	
Kontakt:		T: +420 972 625 804 E: sudop@sudop-brno.cz	
		 SUDOP BRNO	
Zhotovitel části/objektu:		SUDOP BRNO, spol. s r.o.	
Adresa:		Kounicova 26, 611 36 Brno	
Kontakt:		T: +420 972 625 804 E: sudop@sudop-brno.cz	
		 SUDOP BRNO	
Hlavní projektant (HIP):		Ing. Radoslav Molák	Specialista: Bronislav Urbánek
Název stavby/akce:		Zvýšení disponibility výkonu TNS Nedakonice v systému AC 25 kV	Označení investora: S622000551
			Zakázka: 23070-01
Název části:		Pozemní komunikace, ostatní zpevněné plochy a prostrantství	Označení části: D.2.1.8
Název objektu/díleč části:		TNS Nedakonice, sjezd z komunikace III/4273	Označení objektu/komplexu: SO 12-50-02
Název přílohy:		Podélný profil	Číslo přílohy (typ/pořadí): 2. 003
Název díleč části přílohy:			
Odpovědný projektant:	Zpracovatel přílohy:	Měřítko: 1:500/50	Stupeň dokumentace:
Ing. Ivana Navrátilová	Ing. Ivana Navrátilová	Formáty: 2xA4	DUSL
Kraj:	Katastrální území:	TUDU:	Smluvní datum zpracování:
Zlínský, Jihomoravský	viz. příloha A.	viz. příloha A.	15.05.2024
Označení investora:		Stupeň dokumentace: Část:	Objekt:
S 6 2 2 0 0 0 5 5 1		D U S L X _ D 2 1 0 8	_ S O 1 2 5 0 0 2 _ X X
Podobjekt:		Příloha:	Revize:
_ 2 _ 0 0 3		0	0