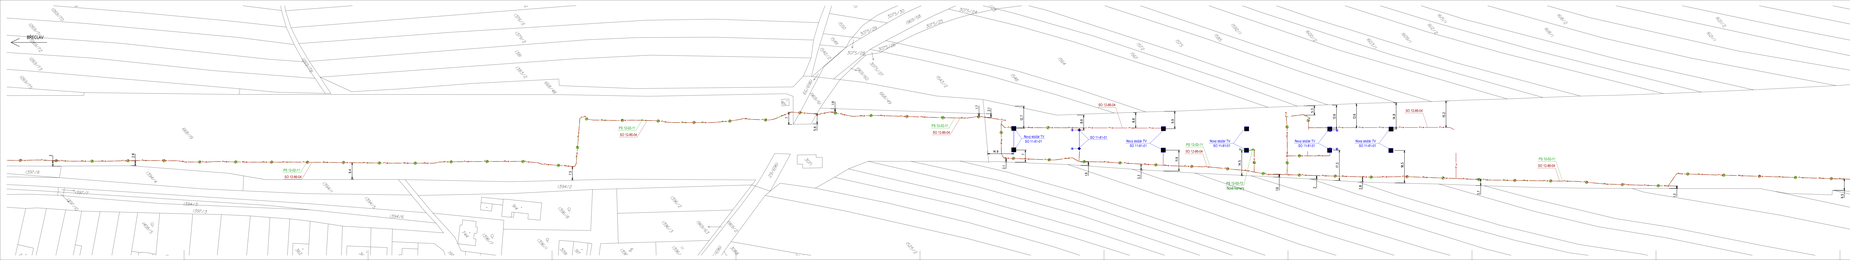

BŘECLAV
1269/70
1269/71
1269/72
1269/73
1269/75
1269/78
1376/2
1379/2
1381
1383/2
668/48
668/19
657
1550
1549
1542/2
3075/30
3075/29
3075/28
3075/27
3075/26
3075/25
3075/24
1969/58
1969/60
1969/61
668/49
1543/2
1548
1564
1567
1572
1575
1585
1592/1
1600/2
1603/1
1609/1
1612/2
1615/1
1618/2
1618/1
1621/2
1621/1
1624/2
1624/1
PS 12-02-11
SO 12-86-04
Nový stožár TV
SO 11-81-01
PS 12-02-72
Nové kamery
1.9
7
5.9
1.7
2.1
12.7
8.6
8.8
9.9
5.3
13.6
13.6
14.9
15.2
30.3
3
2.8
9.4
7.5
14.9
7
2.1
1.9
11.9
3.3
14.5
1.6
2
17.3
2.8
18.5
3.7
1.3
6.5
6.7
1397/8
1394/4
1397/7
1397/10
1394/3
1397/3
1408/5
1394/1
1394/5
1394/6
1394/2
914
1396/8
744
1396/7
1396/1
362
3091
917
1396/2
1396/3
1969/63
1969/2
1969/62
3071
3068
1525/2
1591
1586
1596
1600/1
1603/2
1538/25
1538

LEGENDA :

—	Hranice parcely katastru nemovitostí
210/2	Číslo parcely katastru nemovitostí
—	Nová kolej
—⇝—	Nové zemní kabelové vedení NN
- - ⇝ -	Nové venkovní vedení 22kV EG.D - SO 12-91-01
— ⊘ -	Nové zemní sdělovací vedení - optický kabel
◆	Návěst pro elektrický provoz proměnná "Připravte se k vypnutí proudu"
◆	Návěst pro elektrický provoz proměnná "Vypněte proud"
▭	Nová kamera na stožáru
■	Nový stožár trakčního vedení

Jiná ověření:

Paré:

Orientační schéma:

Razítko oprávněné osoby:

edcb12b4-503e-4340-9946-7db1fe84e4b9
ČKAIT - 1004880
04.09.2024

Podpis: Datum:

Revize:	Datum:	Popis:	Kontroloval:
001	04.09.2024	Doplnění dokumentace dle požadavků DESU	Ing. Petr Kortyš
000	15.05.2024	Definitivní odevzdání dokumentace	Ing. Petr Kortyš

Stavebník/Investor:	**Správa železnic, státní organizace**
Adresa:	Dlážděná 1003/7, 110 00 Praha 1
Zástupce investora:	Stavební správa východ
Adresa:	Nerudova 773/1, 779 00 Olomouc

SPRÁVA ŽELEZNIC

Zhotovitel díla:	**SUDOP BRNO, spol. s r.o.**
Adresa:	Kounicova 26, 611 36 Brno
Kontakt:	T: +420 972 625 804 E: sudop@sudop-brno.cz
Zhotovitel části/objektu:	**SUDOP BRNO, spol. s r.o.**
Adresa:	Kounicova 26, 611 36 Brno
Kontakt:	T: +420 972 625 804 E: sudop@sudop-brno.cz
Hlavní projektant (HIP):	Ing. Radoslav Molák
Specialista:	Ing. Jan Zářecký

SUDOP BRNO

Název stavby/akce:	**Zvýšení disponibility výkonu TNS Nedakonice v systému AC 25 kV**		Označení investora: **S622000551** Zakázka: **23070-01**
Název části:	Situační výkresy		Označení části: **C.2**
Název objektu/dílčí části:			Označení objektu/komplexu:
Název přílohy: Název dílčí části přílohy:	Katastrální situační výkres - k.ú. Nedakonice km 132,250 - km 133,400		Číslo přílohy (typ/pořadí): **4**
Odpovědný projektant: Ing. Jan Zářecký	Zpracovatel přílohy: Ing. Jan Zářecký	Měřítko: 1:500 Formáty: 12xA4	Stupeň dokumentace: **DUSL**
Kraj: Zlínský, Jihomoravský	Katastrální území: viz. příloha A.	TUDU: viz. příloha A.	Smluvní datum zpracování: **15.05.2024**

Označení investora:	Stupeň dokumentace:	Část:	Objekt:	Podobjekt:	Příloha:	Revize:
S 6 2 2 0 0 0 5 5 1	D U S L X	– C 2 X X X	– X X X X X X X X	– X X	– 4 – X X X	0 0 1