



žst. Nedakonice - areál TNS
Provizorní objekty
M 1:50

Kontejnerová rozvodna 25kV

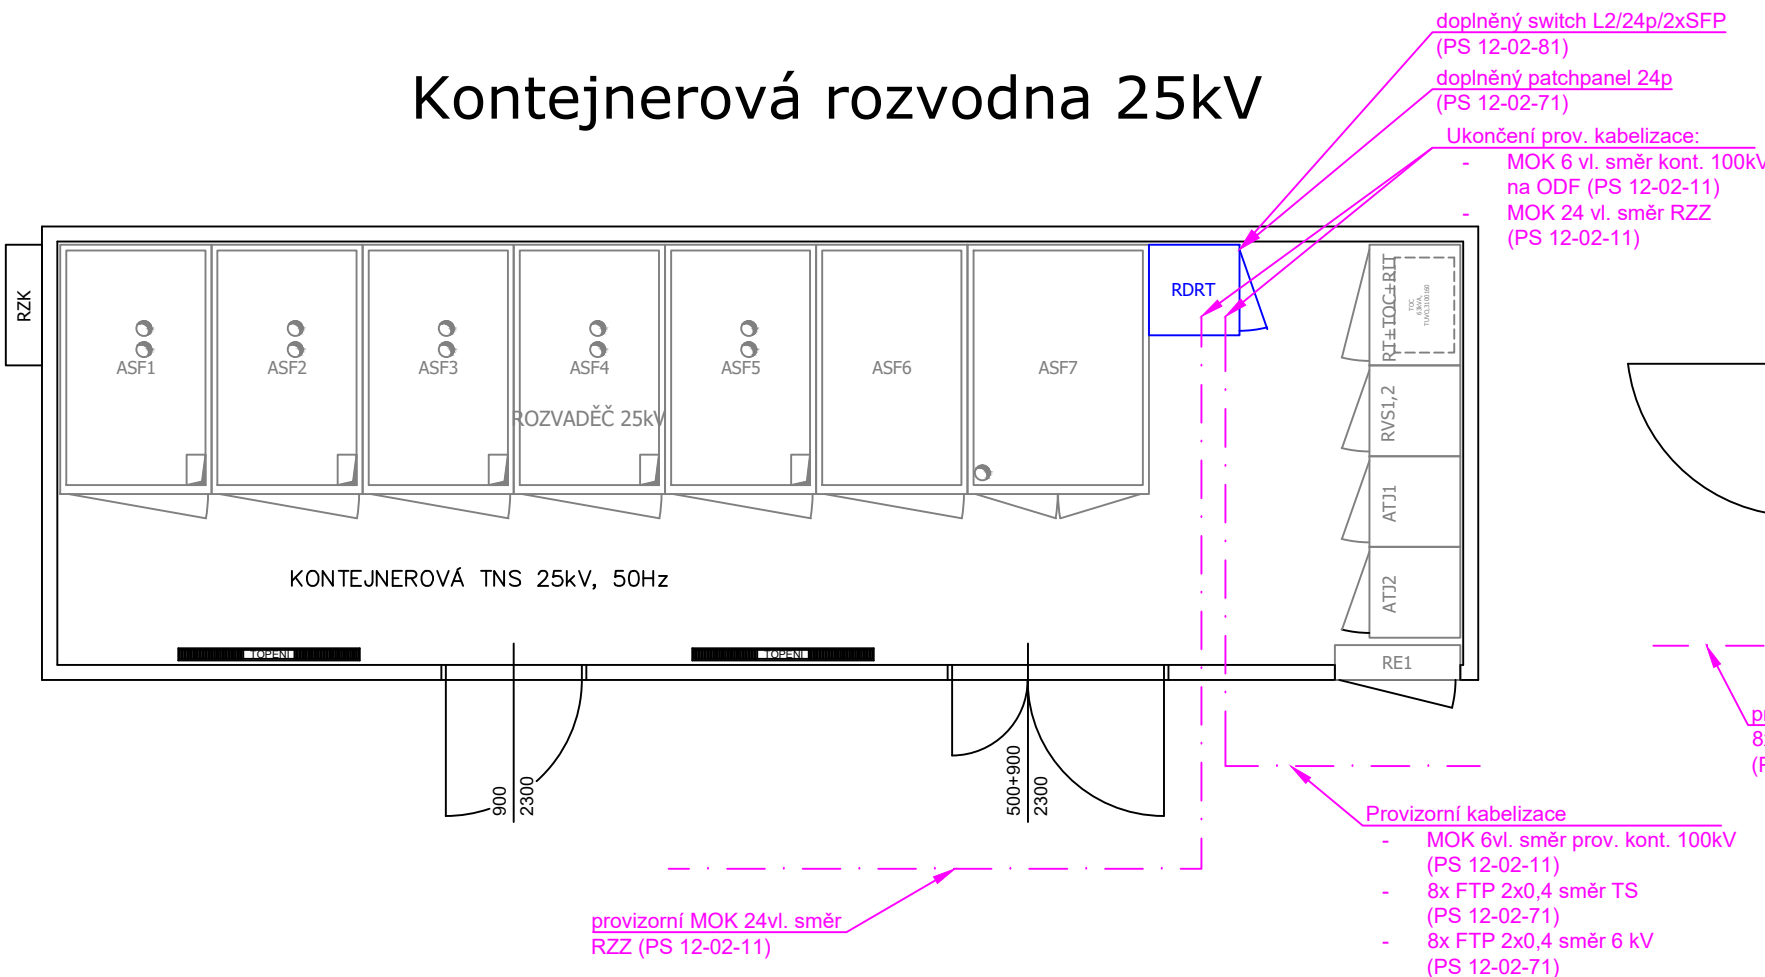


Kontejnerová NTS 6kV

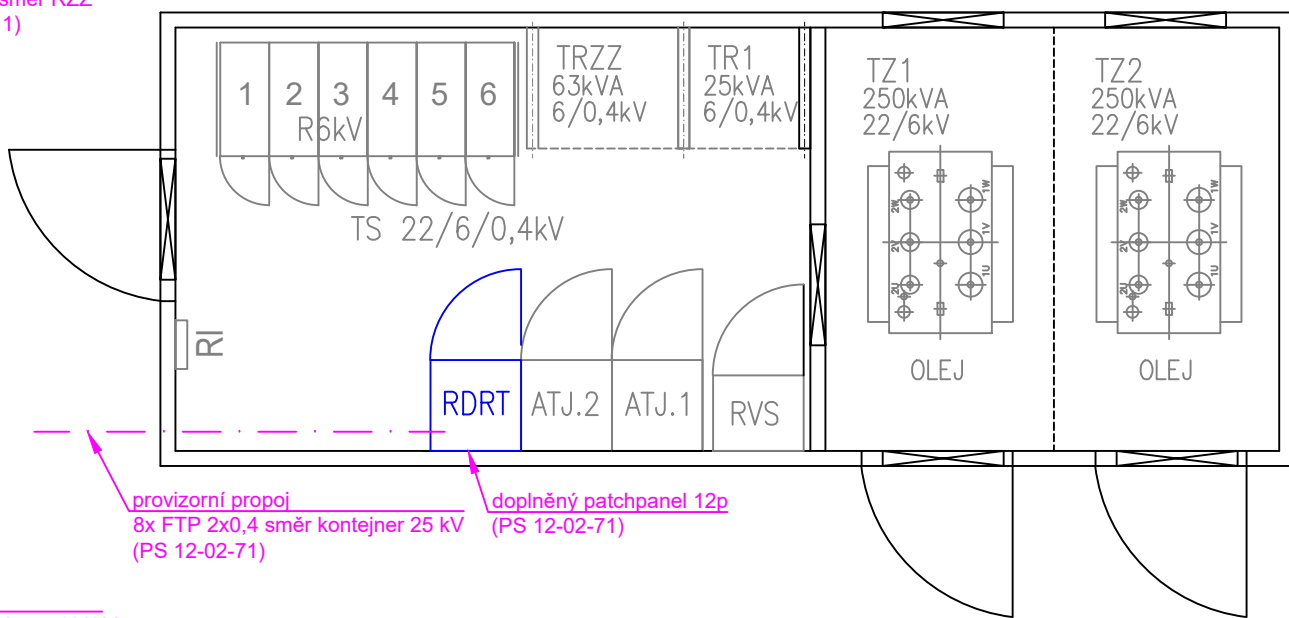


Legenda:

- ostatní zařízení
- zařízení doplňované v rámci DŘT
- sdělovací zařízení pro provizorní stav
- skříň 19"/47U 600x600 mm
dodávka skříní je v rámci číslo PS 12-02-71

Kontejnerová rozvodna 110kV

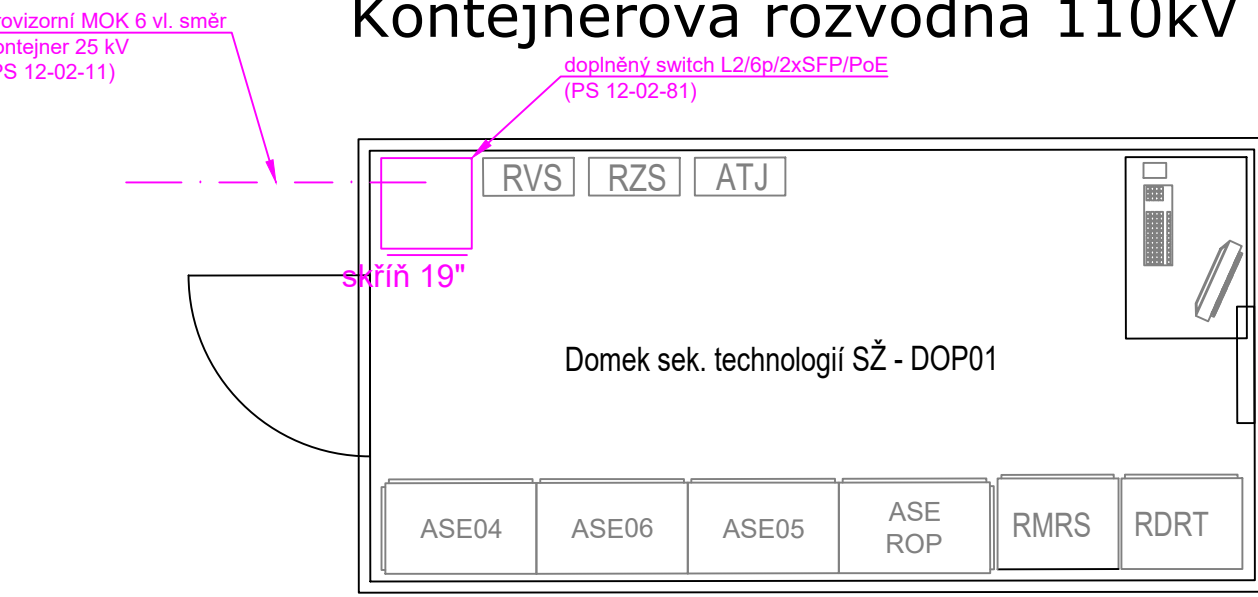

Kontejnerová trafostanice 22/0,4kV

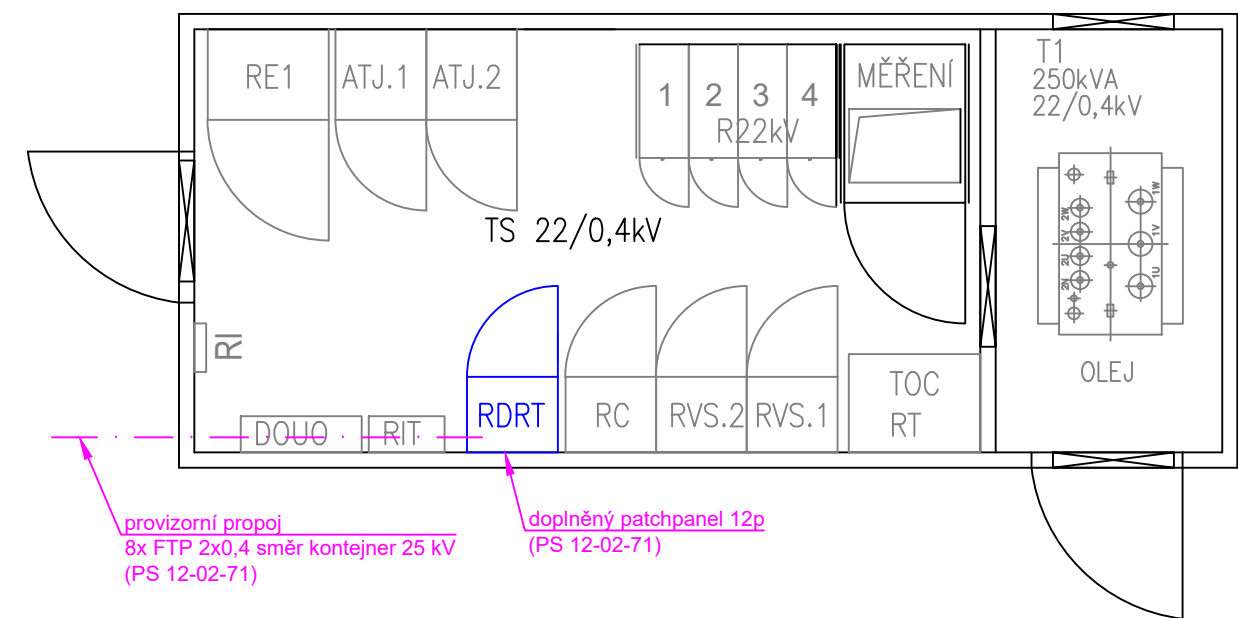

Jiná ověření:		Paré:	
Orientační schéma:		Razítko oprávněné osoby:	
Podpis:		Datum:	
Revize:	Datum:	Popis:	Kontroloval:
000	15.05.2024	Definitivní odevzdání dokumentace	Ing. Josef Naništa
Stavebník/Investor:		Správa železnic, státní organizace	
Adresa:		Dlážděná 1003/7, 110 00 Praha 1	
Zástupce investora:		Stavební správa východ	
Adresa:		Nerudova 773/1, 779 00 Olomouc	
Zhotovitel díla:		SUDOP BRNO, spol. s r.o.	
Adresa:		Kounicova 26, 611 36 Brno	
Kontakt:		T: +420 972 625 804	
Zhotovitel části/objektu:		SUDOP BRNO, spol. s r.o.	
Adresa:		Kounicova 26, 611 36 Brno	
Kontakt:		T: +420 972 625 804	
Hlavní projektant (HIP):		Ing. Radoslav Molák	
Specialista:		Ing. Josef Naništa	
Název stavby/akce:		Zvýšení disponibility výkonu TNS Nedakonice v systému AC 25 kV	
Označení investora:		S622000551	
Název části:		Železniční sdělovací zařízení	
Zakázka:		23070-01	
Název objektu/díle části:		Dispozice	
Označení části:		D.1.2	
Označení objektu/komplexu:		D.1.2	
Název přílohy:		TNS Nedakonice,provizorní objekty, dispozice	
Číslo přílohy (typ/pořadí):		2. 304	
Název díle části přílohy:		Stupeň dokumentace:	
Odpovědný projektant:		Zpracovatel přílohy:	
Ing. Josef Naništa		Ing. Lukáš Bari	
Kraj:		Měřítko:	
Zlínský, Jihomoravský		1:50	
Katastrální území:		Formáty:	
viz. příloha A.		4xA4	
TUDU:		Smluvní datum zpracování:	
viz. příloha A.		15.05.2024	
Označení investora:		Stupeň dokumentace:	
S 6 2 2 0 0 0 5 5		Část:	
Z U S L X - D I Z X X - P S x x x x x X X - 2 - 3 0 4 0 0 0		Objekt:	
		Příloha:	
		Revize:	