


## Schéma napájení a dělení TV

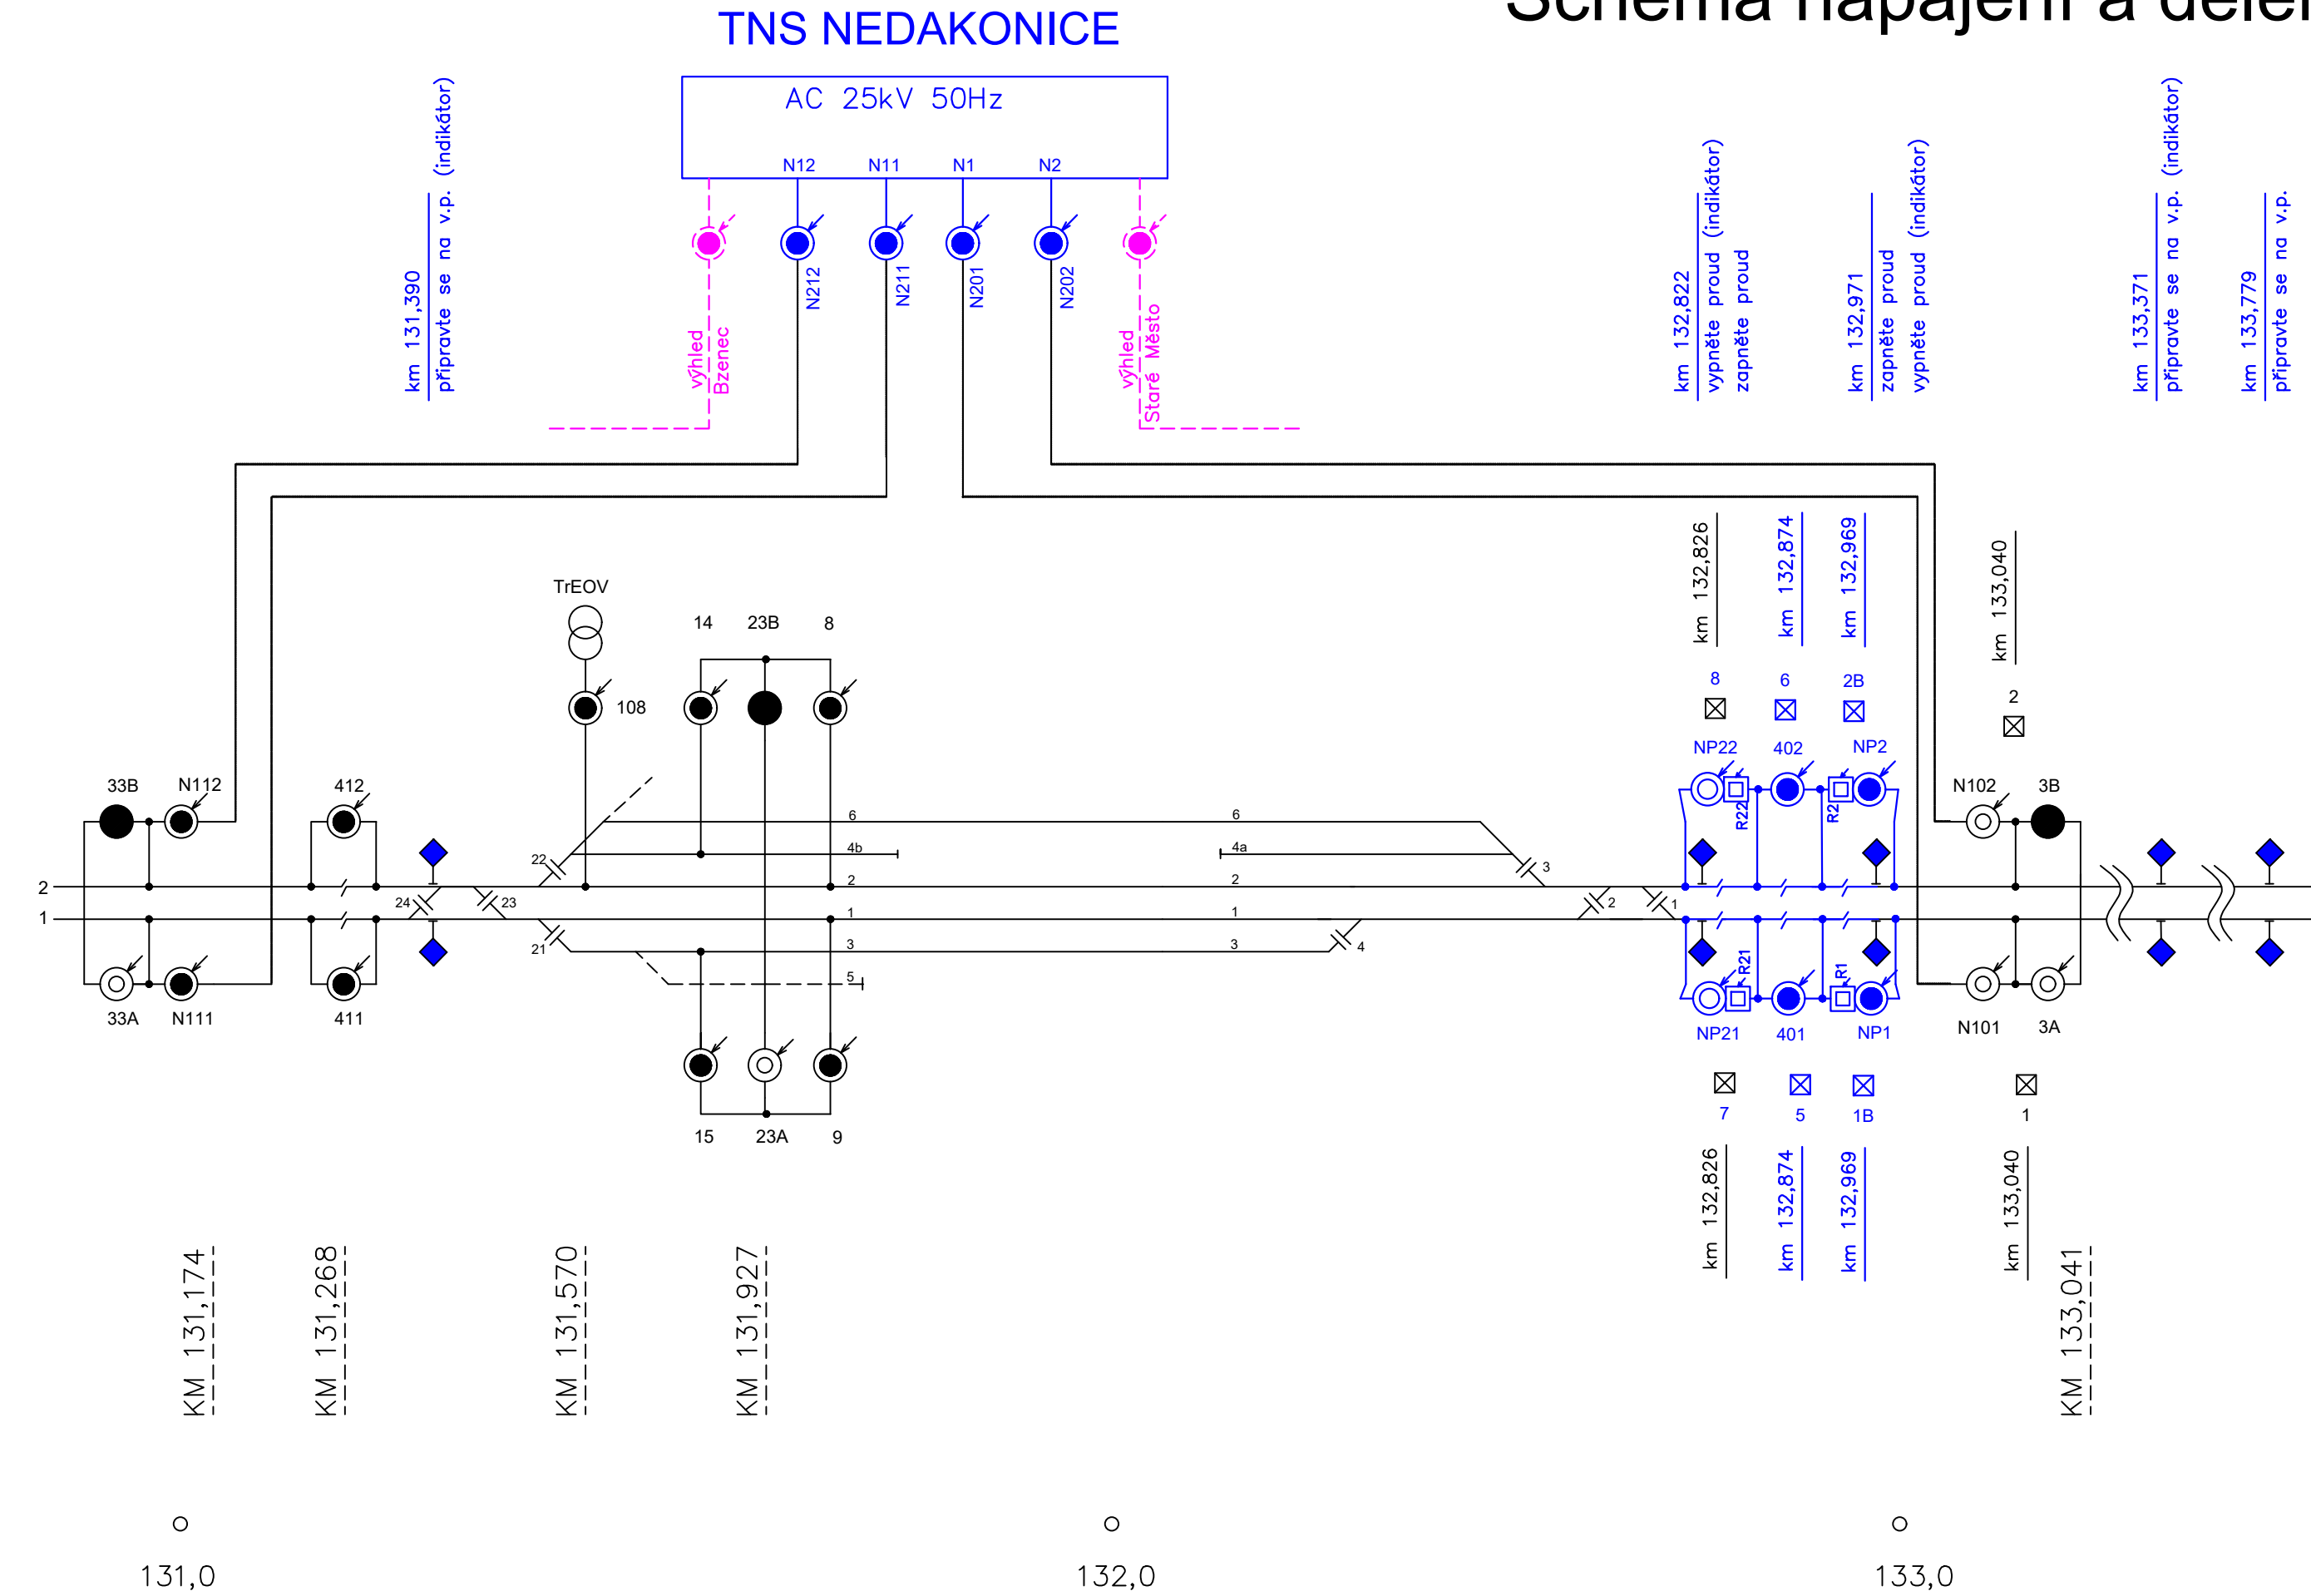

# Schéma napájení a dělení TV

## ROHATEC

ŽST telefon pevná linka: 9726 33755

