


KLADĚČSKÉ SCHÉMA


VODOVODNÍ PŘÍPOJKA + VNITŘNÍ ROZVOD


Přípojka - PE100 Ø40x3,7mm SDR11 - 3,0 m

Rozvod - PE100 Ø40x3,7mm SDR11 - 93,0 m

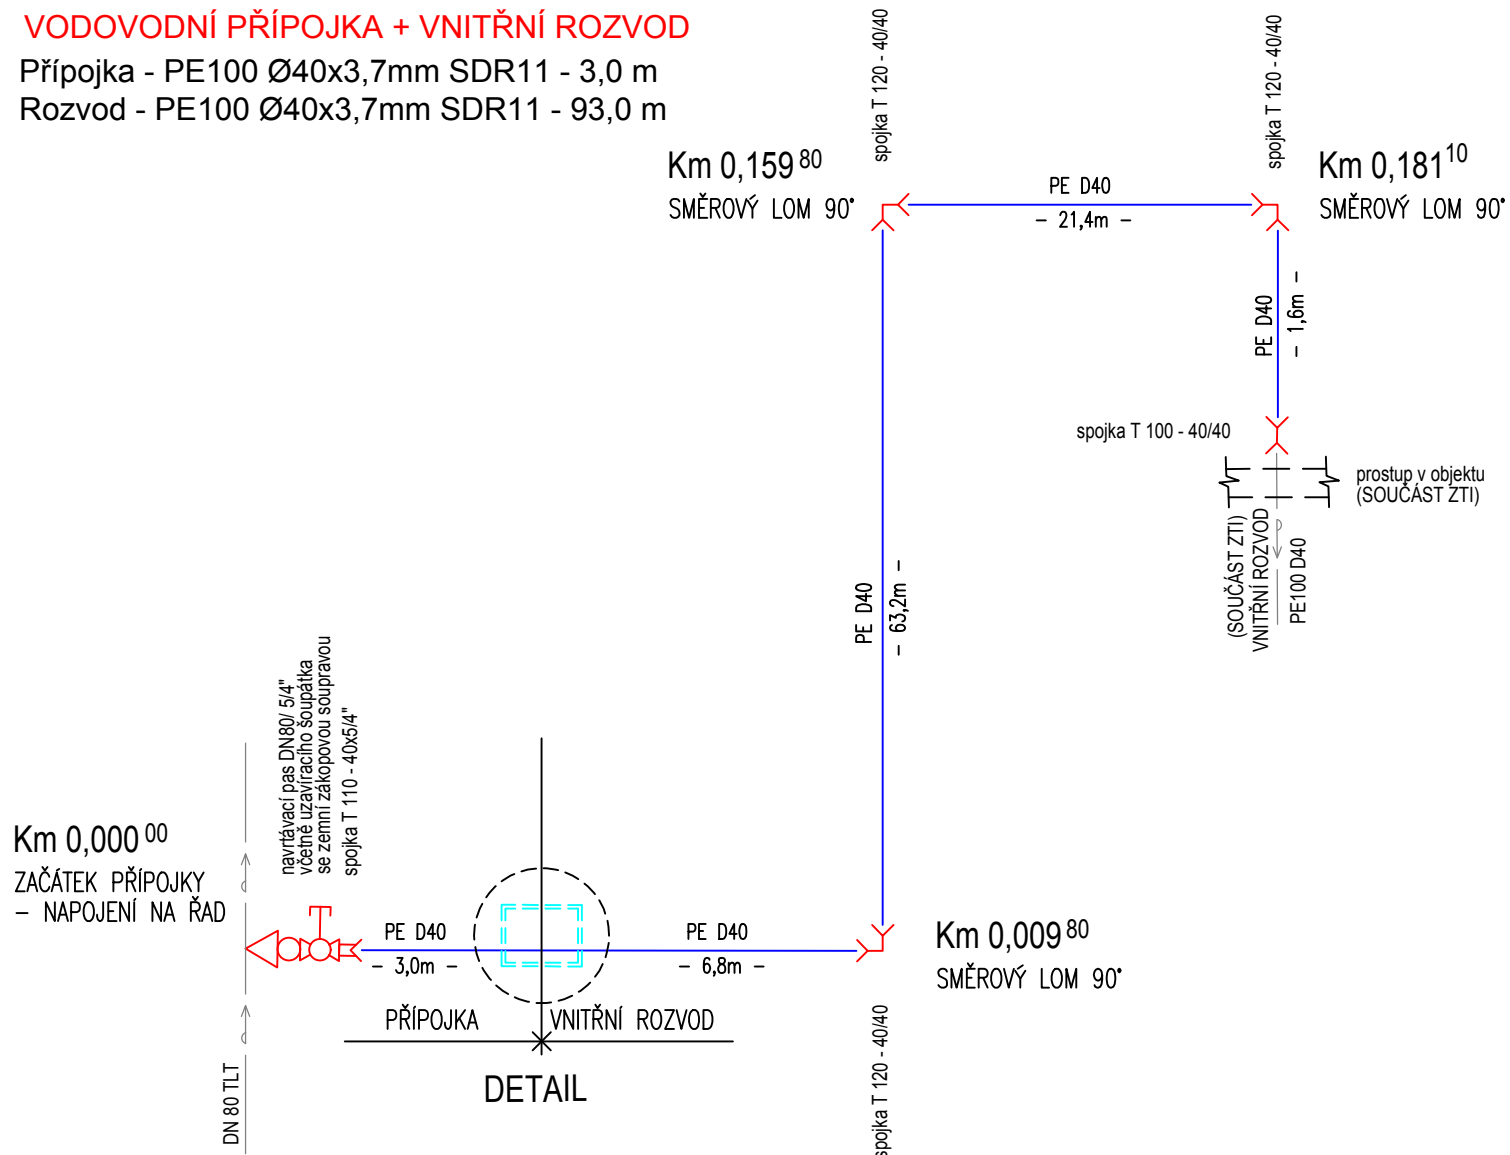

DETAIL VODOMĚRNÁ ŠACHTA

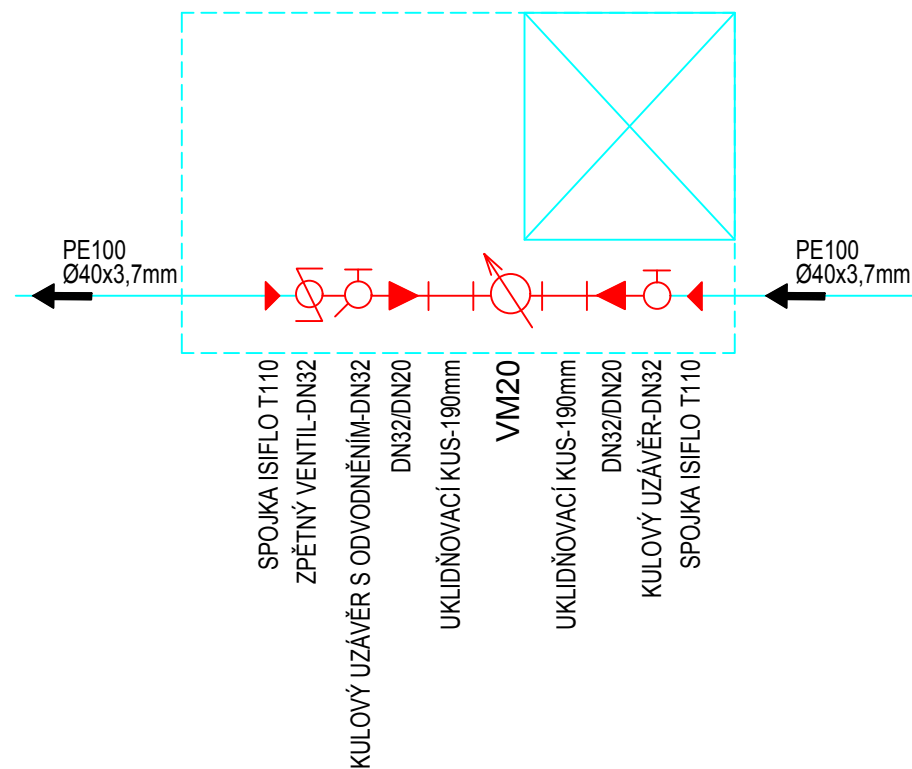

Jiná ověření:		Paré:	
Orientační schéma:		Razítko oprávněné osoby:	
		Podpis: Datum:	
Revize:	Datum:	Popis:	Kontroloval:
000	15.05.2024	Definitivní odevzdání dokumentace	Ing. Daniela Šimkovičová
Stavebník/Investor:		Správa železnic, státní organizace	
Adresa:		Dlážděná 1003/7, 110 00 Praha 1	
Zástupce investora:		Stavební správa východ	
Adresa:		Nerudova 773/1, 779 00 Olomouc	
		 SPRÁVA ŽELEZNIC	
Zhotovitel díla:		SUDOP BRNO, spol. s r.o.	
Adresa:		Kounicova 26, 602 00 Brno	
Kontakt:		T: +420 972 625 804 E: sudop@sudop-brno.cz	
		 SUDOP BRNO	
Zhotovitel části/objektu:		SUDOP BRNO, spol. s r.o.	
Adresa:		Kounicova 26, 602 00 Brno	
Kontakt:		T: +420 972 625 804 E: sudop@sudop-brno.cz	
		 SUDOP BRNO	
Hlavní projektant (HIP):		Ing. Radoslav Molák	Specialista: Ing. Daniela Šimkovičová
Název stavby/akce:		Zvýšení dostupnosti výkonu TNS Nedakonice v systému AC 25 kV	
		Označení investora: S622000551	
		Zakázka: 23070-01	
Název části:		Potrubní vedení kanalizace, plynovod, vodovod	
		Označení části: D.2.1.6	
Název objektu/díleč části:		TNS Nedakonice, vodovod	
		Označení objektu/komplexu: SO 12-32-01	
Název přílohy:		Kladečské schéma, šachty	
Název díleč části přílohy:		Kladečské schéma	
		Číslo přílohy (typ/pořadí): 2. 501	
Odpovědný projektant:		Zpracovatel přílohy:	Měřítko: schéma
Ing. Daniela Šimkovičová		Ing. Daniela Šimkovičová	Formáty: 2 x A4
Kraj:		Katastrální území:	TUDU:
Zlínský, Jihomoravský		viz. příloha A.	viz. příloha A.
		Smluvní datum zpracování: 15.05.2024	
Označení investora:		Stupeň dokumentace: Část:	
S 6 2 2 0 0 0 5 1		- D U S L - D 2 1 0 6	
Objekt:		Podobjekt:	
- S O 1 2 3 2 0 1		- X X	
Příloha:		Revize:	
- 2 - 5 0 1		- 0 0 0	