



ŘEZ A-A

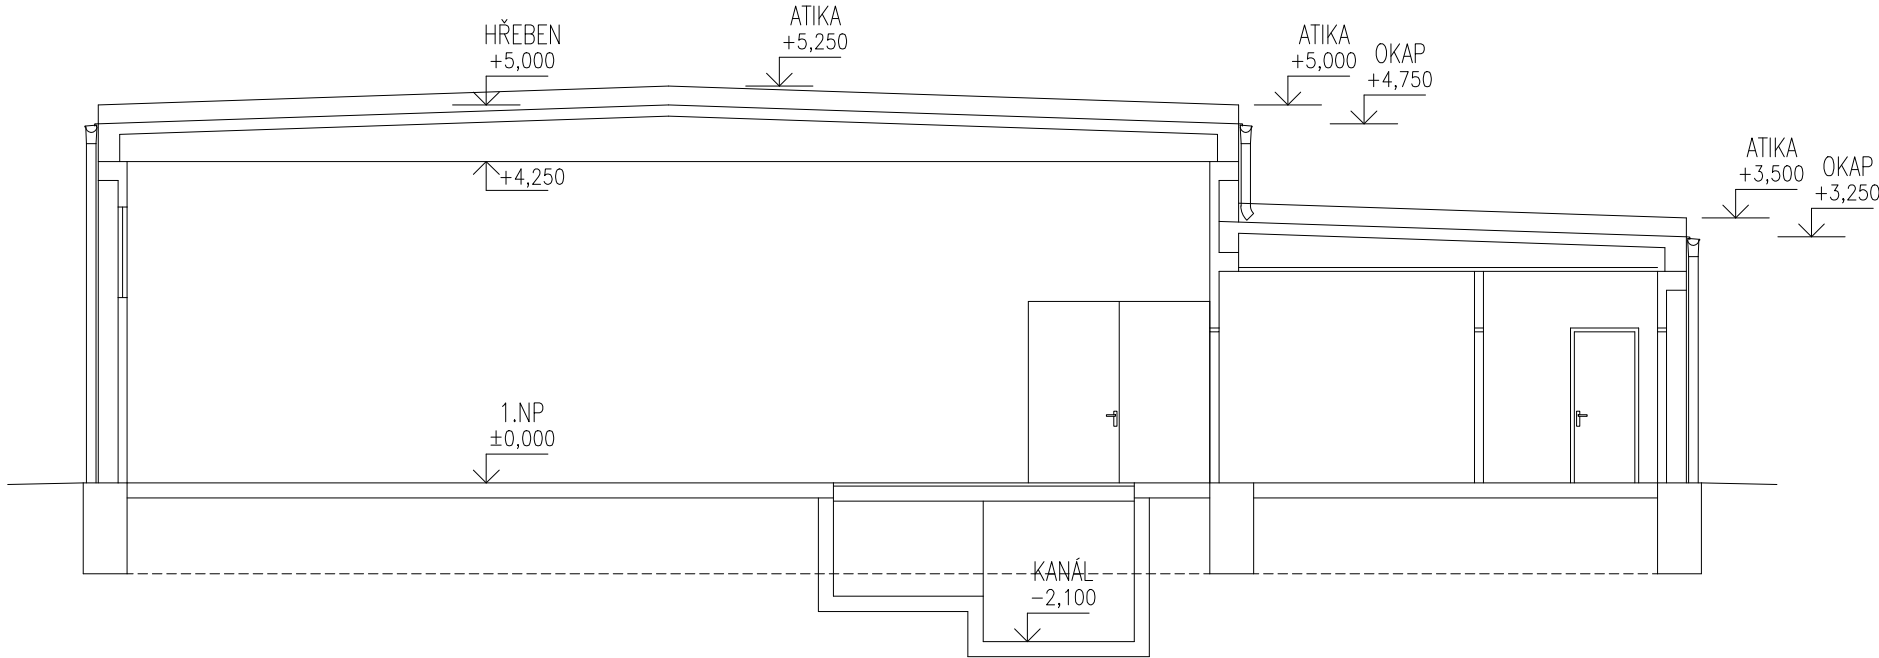

LEGENDA MÍSTNOSTÍ

Č.M.	ÚČEL MÍSTNOSTI	PLOCHA [m2]	PODLAHA	ÚPRAVA STĚN	STROP
OP01	MĚNIRNA	430,46	BETON + NÁTĚR	VÁPENNÁ ŠTUKOVÁ OMÍTKA	ŽB STŘEŠNÍ PANELE
OP02	DÍLNA	35,67	BETON + NÁTĚR	VÁPENNÁ ŠTUKOVÁ OMÍTKA	SDK PODHLÉD
OP03	KANCELÁŘ	25,81	PVC	VÁPENNÁ ŠTUKOVÁ OMÍTKA	KAZETOVÝ PODHLÉD SV+2,8m
OP04	ŘÍDÍCÍ TECHNIKA	34,80	PVC	VÁPENNÁ ŠTUKOVÁ OMÍTKA	KAZETOVÝ PODHLÉD SV+2,8m
OP05	SKLAD	18,33	PVC	VÁPENNÁ ŠTUKOVÁ OMÍTKA + KERAMICKÝ OBLIKAD	SDK PODHLÉD SV+2,8m
OP06	PŘEDSÍŇ + ZADVĚŘI	8,52	KERAMICKÁ DLAŽBA	VÁPENNÁ ŠTUKOVÁ OMÍTKA	SDK PODHLÉD SV+2,8m
OP07	WC + PŘEDSÍŇ	3,78	KERAMICKÁ DLAŽBA	VÁPENNÁ ŠTUKOVÁ OMÍTKA + KERAMICKÝ OBLIKAD	SDK PODHLÉD SV+2,8m
OP08	ŠATNA	17,34	KERAMICKÁ DLAŽBA	VÁPENNÁ ŠTUKOVÁ OMÍTKA	SDK PODHLÉD SV+2,8m
OP09	UMÝVÁRNA	7,64	KERAMICKÁ DLAŽBA	VÁPENNÁ ŠTUKOVÁ OMÍTKA + KERAMICKÝ OBLIKAD	SDK PODHLÉD SV+2,8m
OP11	PŘEDSÍŇ AKUMULÁTOROVNY	6,15	BETON + NÁTĚR	VÁPENNÁ ŠTUKOVÁ OMÍTKA + KERAMICKÝ OBLIKAD	SDK PODHLÉD SV+2,8m
OP12	AKUMULÁTOROVNA	10,40	BETON + NÁTĚR	VÁPENNÁ ŠTUKOVÁ OMÍTKA	SDK PODHLÉD SV+2,8m

PŮDORYS 1.NP

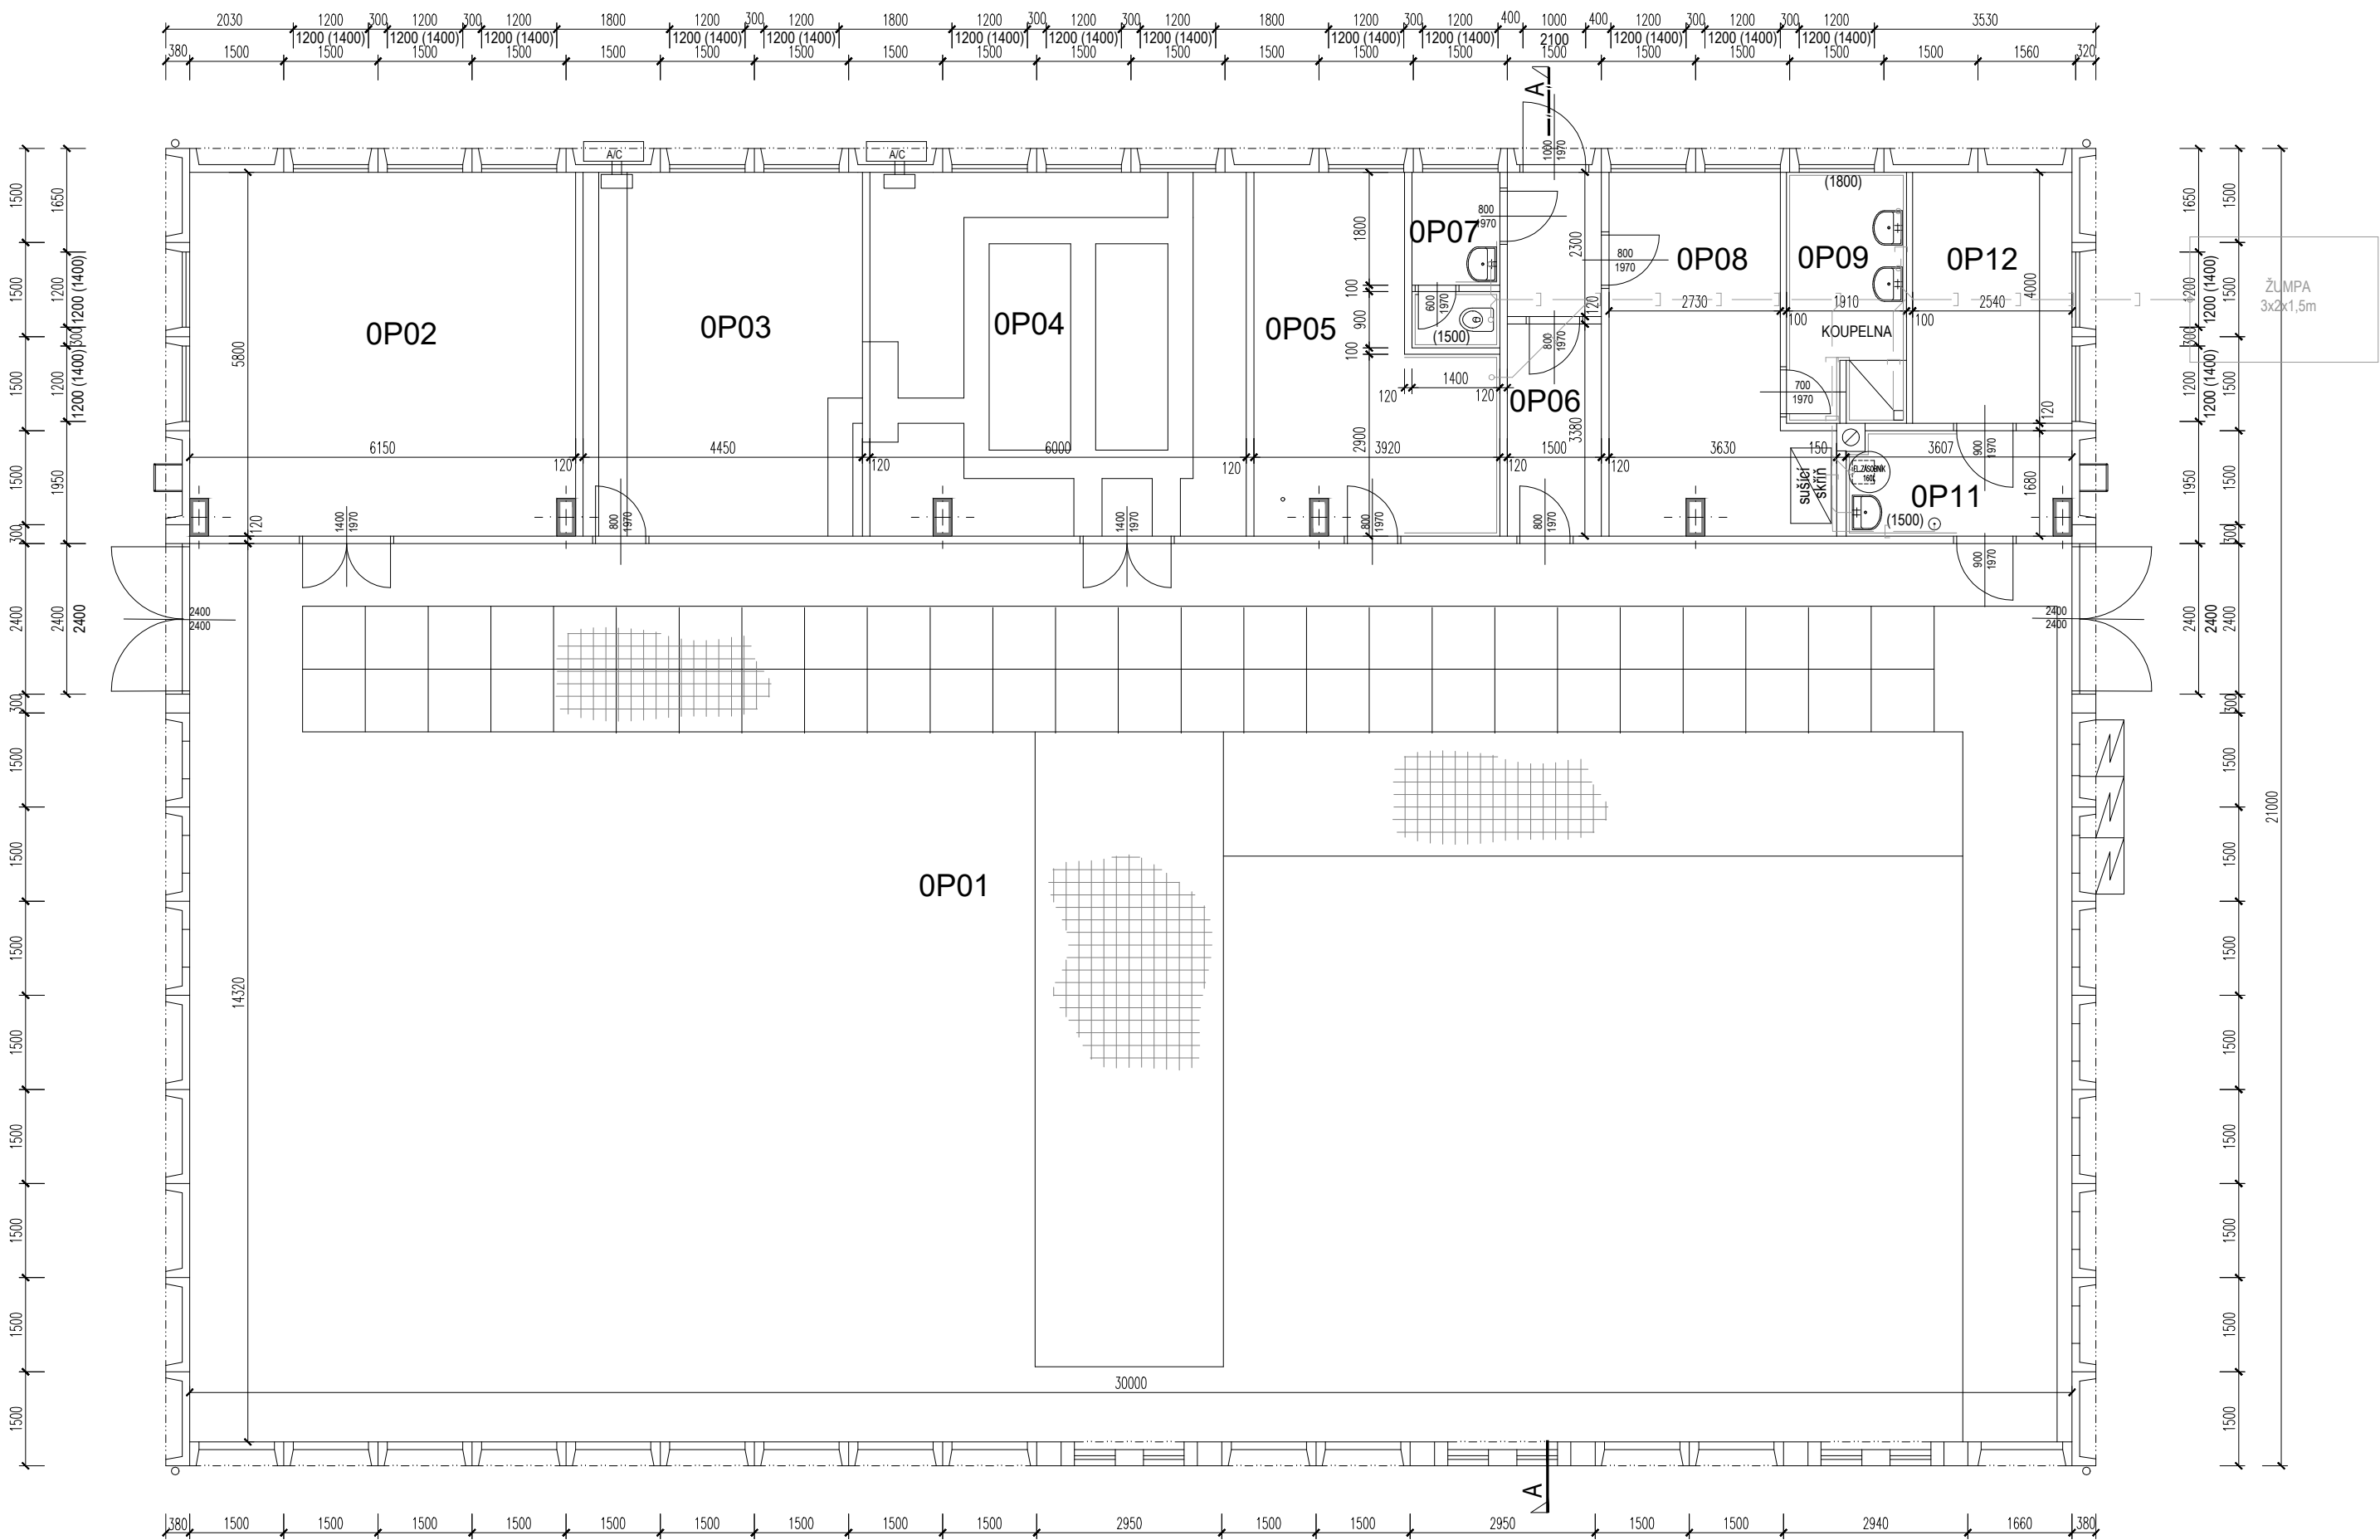

Jiná ověření:				Paré:			
Orientační schéma:				Razítko oprávněné osoby:			
Podpis:				Datum:			
Revize:	Datum:	Popis:	Kontroloval:				
000	15.05.2024	Definitivní odevzdání dokumentace	Ing. Robin Prachař				
Stavebník/Investor:		Správa železnic, státní organizace					
Adresa:		Dlážděná 1003/7, 110 00 Praha 1					
Zástupce investora:		Stavební správa východ					
Adresa:		Nerudova 773/1, 779 00 Olomouc					
Zhotovitel díla:		SUDOP BRNO, spol. s r.o.					
Adresa:		Kounicova 26, 611 36 Brno					
Kontakt:		T: +420 972 625 804 E: sudop@sudop-brno.cz					
Zhotovitel části/objektu:		SUDOP BRNO, spol. s r.o.					
Adresa:		Kounicova 26, 611 36 Brno					
Kontakt:		T: +420 972 625 804 E: sudop@sudop-brno.cz					
Hlavní projektant (HIP):		Ing. Radoslav Molák		Specialista:		Ing. Robin Prachař	
Název stavby/akce:		Zvýšení disponibility výkonu TNS Nedakonice v systému AC 25 kV			Označení investora: S622000551		
					Zakázka: 23070-01		
Název části:		Pozemní objekty provozních a technologických budov			Označení části: D.2.2.2		
Název objektu/díle části:		TNS Nedakonice, demolice TB			Označení objektu/komplexu: SO 12-78-01		
Název přílohy:		Stávající stav - půdorys, řez			Číslo přílohy (typ/pořadí): 2. 002		
Název díle části přílohy:							
Odpovědný projektant:		Zpracovatel přílohy:		Měřítko:		Stupeň dokumentace:	
Ing. Robin Prachař		Ing. Richard Macháček		1:100 Formáty: 6A4		DUSL	
Kraj:		Katastrální území:		TUDU:		Smluvní datum zpracování:	
Zlínský, Jihomoravský		viz. příloha A.		viz. příloha A.		15.05.2024	
Označení investora: S 6 2 2 0 0 0 5 5 1 Stupeň dokumentace: Část: D U S L X - Díl: 2 2 0 2 Objekt: S O I 2 7 8 0 1 - Příloha: 2 - Revize: 0 0 2							