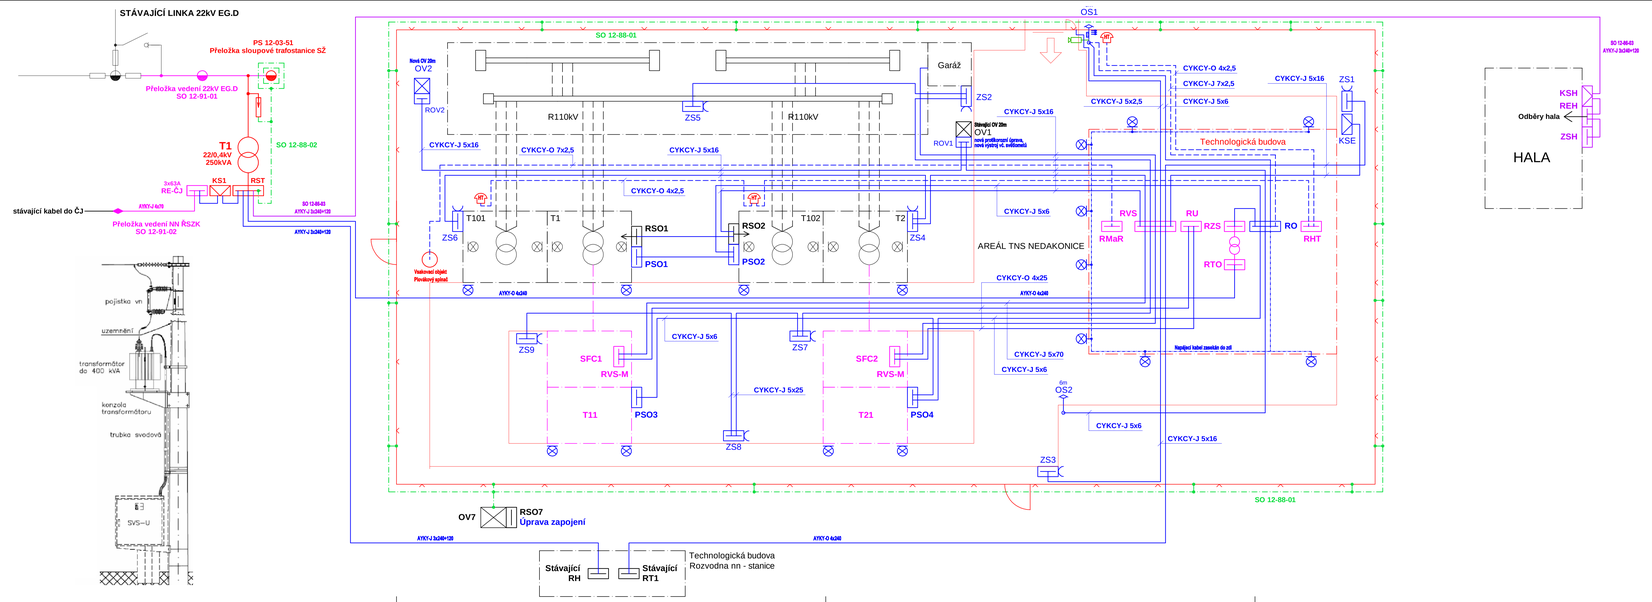

Jiná ověření:

Pare:

Orientační schéma:

Razítko oprávněné osoby:

Podpis: Datum:

Revize:	Datum:	Popis:	Kontroloval:
000	15.05.2024	Definitivní odevzdání dokumentace	Ing. Petr Kotrlý

Stavebník/investor:	Správa železnic, státní organizace
Adresa:	Dlážděná 1003/7, 110 00 Praha 1
Zástupce investora:	Stavební správa východ
Adresa:	Nerudova 773/1, 779 00 Olomouc

Zhotovitel díla:	SUDOP BRNO, spol. s r.o.
Adresa:	Kounicova 26, 611 36 Brno
Kontakt:	T: +420 972 625 804 E: sudop@sudop-brno.cz
Zhotovitel části/objektu:	SUDOP BRNO, spol. s r.o.
Adresa:	Kounicova 26, 611 36 Brno
Kontakt:	T: +420 972 625 804 E: sudop@sudop-brno.cz
Hlavní projektant (HIP):	Ing. Radoslav Molák — Specialista: Ing. Jan Zářecký

Název stavby/akce:	Zvýšení disponibility výkonu TNS Nedakonice v systému AC 25 kV	Označení investora:	S622000551
		Zakázka:	23070-01
Název části:	Trakční a energetická zařízení	Označení části:	D.2.3.6 D.2.3.8
Název objektu/dílčí části:	Rozvody a přeložky VN, NN, osvětlení, DOÚO Vnější uzemnění	Označení objektu/kompletu:	**Objekty dle seznamu** **SK 00-80-08**
Název přílohy:	TNS Nedakonice - schéma - rozvody NN - nový stav	Číslo přílohy (typ/pořadí):	2. 004
Název dílčí části přílohy:			
Odpovědný projektant:	Zpracovatel přílohy:	Měřítko: -	Stupeň dokumentace:
Ing. Jan Zářecký	Ing. Jan Zářecký	Formáty: -	DUSL
Kraj:	Katastrální území:	TUDU:	Smluvní datum zpracování:
Zlínský, Jihomoravský	viz. příloha A.	viz. příloha A.	15.05.2024

Měřítko	Stupeň dokumentace	Číslo	Revize	Popis revize	Datum revize	Podpis
1:1000	DUSL	004	000	Definitivní odevzdání dokumentace	15.05.2024	