

VÁŠ DOPIS ZNAČKY

ZE DNE

NAŠE ZNAČKA
ŘSZKUH/03776/24-236

VYŘIZUJE/LINKA
Dostálek/572434236

DNE
15. 4. 2024

SUDOP BRNO, spol. s r.o.
Kounicova 26
602 00 BRNO

Vyjádření k PD na stavbu „Zvýšení disponibility výkonu TNS Nedakonice v systému AC 25kV“

Ředitelství silnic Zlínského kraje, příspěvková organizace (dále jen ŘSZK) se sídlem ve Zlíně, K Majáku 5001, oprávněné k hospodaření se svěřeným majetkem silnic II. a III. třídy ve vlastnictví Zlínského kraje včetně jejich součástí a příslušenství vyplývající z práv a povinností stanovených zákonem č. 13/1997 Sb., o pozemních komunikacích a prováděcí vyhláškou č. 104/1997 Sb. ve znění pozdějších předpisů (dále jen zákon), obdrželo dne 5. 3. 2024 žádost společnosti SUDOP BRNO, spol. s r. o., se sídlem Kounicova 26, Brno, o vyjádření k PD na stavbu „Zvýšení disponibility výkonu TNS Nedakonice v systému AC 25kV“ (dále jen stavba).

Předmětná stavba spočívá mimo jiné v umístění a realizaci nového komunikačního napojení ve staničení km 0,299 (vpravo), v uzlovém úseku „K letišti“, silnice III/4273. V rámci stavby bude provedena také přeložka přípojky NN k čerpací stanici.

ŘSZK k předmětné žádosti sděluje, že s umístěním stavby a vydáním příslušného povolení **souhlasí** za předpokladu dodržení níže uvedených podmínek:

1. **Požadujeme, aby stavebník s ŘSZK uzavřel Dohodu o podmínkách udělení souhlasu se stavební úpravou sjezdu a jeho celoroční údržbě** (návrh dohody ve čtyřech vyhotoveních tvoří přílohu našeho vyjádření). Po podepsání stavebníkem požadujeme tuto dohodu vrátit ve čtyřech vyhotoveních zpět na ŘSZK.
2. V případě omezení silničního provozu na silnici III/4273 způsobeného stavbou je nutné si před zahájením stavebních prací vyžádat písemný souhlas ŘSZK, který bude mimo jiné řešit souhlas se zvláštním užíváním silnice a případné částečné omezení silničního provozu a finanční náhradu za dočasné omezení užívání silnice III/4273.

ŘEDITELSTVÍ SILNIC
ZLÍNSKÉHO KRAJE,
příspěvková organizace


Jarošov 514
686 11 Uh. Hradiště
tel: 572 434 231
www.rszk.cz

3. Stavební řešení sjezdu bude provedeno tak, aby se zabránilo stékání srážkové vody na pozemní komunikaci a jejímu znečištění a rovněž opačně z pozemní komunikace na přilehlou nemovitost.
4. Při provádění stavby nesmí docházet ke znečišťování vozovky silnice III/4273 a jejího odvodňovacího systému a k poškození silničního tělesa. Stavební a výkopový materiál nebude ukládán na vozovku uvedené silnice.
5. ŘSZK se nebude jakkoli podílet na přeložce přípojky NN k čerpací stanici. Tato přeložka bude po dokončení písemně předána ŘSZK, spolu se zaměřením skutečného provedení.
6. Min. 14 dní před provedením přeložky přípojky NN do čerpací stanice bude provedeno místní šetření, na kterém bude dohodnut postup prací. Upozorňujeme, že je nutné zabezpečit kontinuální přívod el. energie do čerpací stanice tak, aby nemohlo dojít k zaplavení podjezdu.
7. V souladu s § 122 odst. 7 a § 122a odst. 3 zákona č. 183/2006 Sb., o územním plánování a stavebním řádu (stavební zákon) a podle § 18c odst. 1 písm. c) vyhlášky č. 503/2006 Sb., kterou se provádějí některá ustanovení stavebního zákona ve věcech stavebního řádu, před podáním žádosti o vydání kolaudačního souhlasu, nebo kolaudačního rozhodnutí si vyžádat stanovisko ŘSZK, které zastupuje ZK – vlastníka veřejné dopravní infrastruktury, tj. vlastníka silnice III/4273. K vydání stanoviska je nutná prohlídka stavby po jejím dokončení. Stavebník se zavazuje oznámit ŘSZK termín dokončení stavby nejméně 5 dní předem a písemnou výzvou jej přizvat k místnímu šetření v rámci závěrečné kontrolní prohlídky stavby,
8. Případné změny oproti předložené PD požadujeme předložit k vyjádření.

Ředitelství silnic Zlínského kraje
příspěvková organizace
oddělení majetkové správy
Jarošov 514, 686 11 UH, HRADIŠTE


Ing. Jakub Dostálek
vedoucí oddělení


SITUACE
Zvýšení disponibility výkonu TNS Nedakonice v systému AC 25 kV
SO 12-50-02 TNS Nedakonice, sjezd z komunikace III/4273
M 1:200

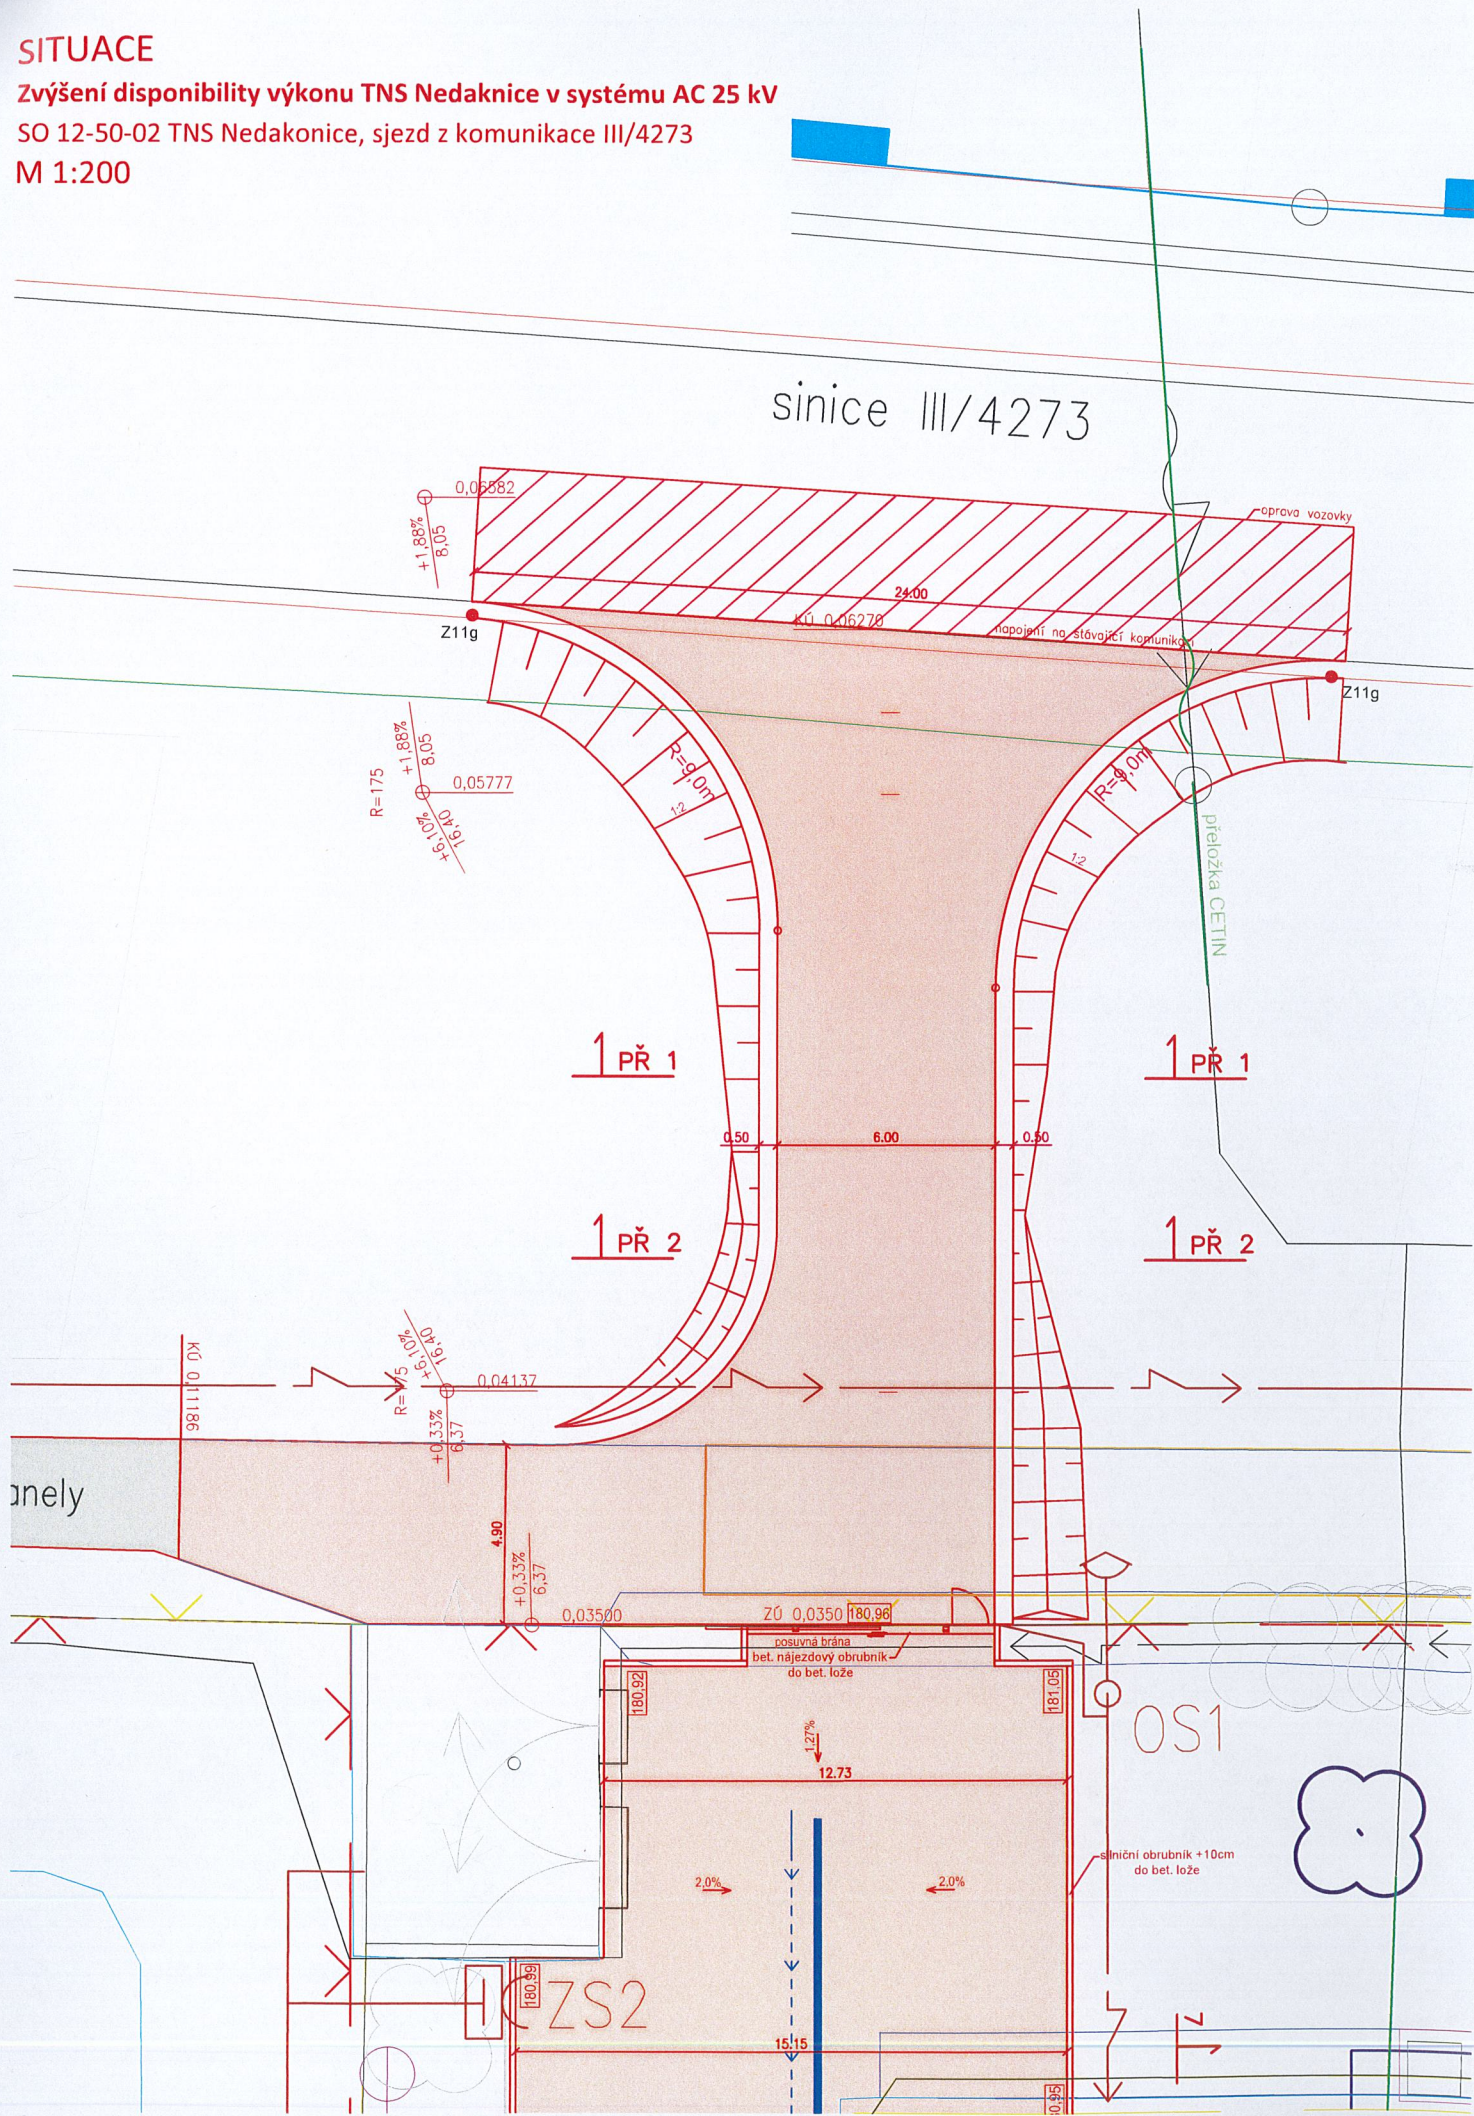


Jiná ověření:	Paré:
Orientační schéma:	Razítko oprávněné osoby:
Podpis:	Datum:

Revize:	Datum:	Popis:	Kontroloval:
P01	15.01.2024	Dokumentace k připomínkovému řízení	Bronislav Urbánek

Stavebník/Investor:	Správa železnic, státní organizace	 SPRÁVA ŽELEZNIC
Adresa:	Dlážděná 1003/7, 110 00 Praha 1	
Zástupce investora:	Stavební správa východ	
Adresa:	Nerudova 773/1, 779 00 Olomouc	

Zhotovitel díla:	SUDOP BRNO, spol. s r.o.	
Adresa:	Kounicova 26, 611 36 Brno	
Kontakt:	T: +420 972 625 804 E: sudop@sudop-brno.cz	

Zhotovitel části/objektu:	SUDOP BRNO, spol. s r.o.	
Adresa:	Kounicova 26, 611 36 Brno	
Kontakt:	T: +420 972 625 804 E: sudop@sudop-brno.cz	

Hlavní projektant (HIP):	Ing. Radoslav Molák	Specialista: Bronislav Urbánek
--------------------------	----------------------------	---------------------------------------

Název stavby/akce:	Zvýšení disponibility výkonu TNS Nedakonice v systému AC 25 kV	Označení investora: S622000551
Název části:	Pozemní komunikace, ostatní zpevněné plochy a prostranství	Zakázka: 23070-01
Název objektu/díle části:	TNS Nedakonice, sjezd z komunikace III/4273	Označení části: D.2.1.8
Název přílohy:	Situace	Označení objektu/komplexu: SO 12-50-02
Název díle části přílohy:		Číslo přílohy (typ/pořadí): 2. 102
Odpovědný projektant:	Zpracovatel přílohy: Ing. Ivana Navrátilová	Stupeň dokumentace: DUSL
Kraj:	Katastrální území: viz. příloha A.	Smluvní datum zpracování: 15.01.2024

Označení investora: S 6 2 2 0 0 0 5 5 1 Stupeň dokumentace: Část: D U S L X - D 2 1 0 8 - Objekt: S O 1 2 5 0 0 2 - Příloha: X X - 2 - 1 0 2 - Revize: P 0 1