Situační výkres širších vztahů, část 4, 1:5000

km 15,5 - km 21,5

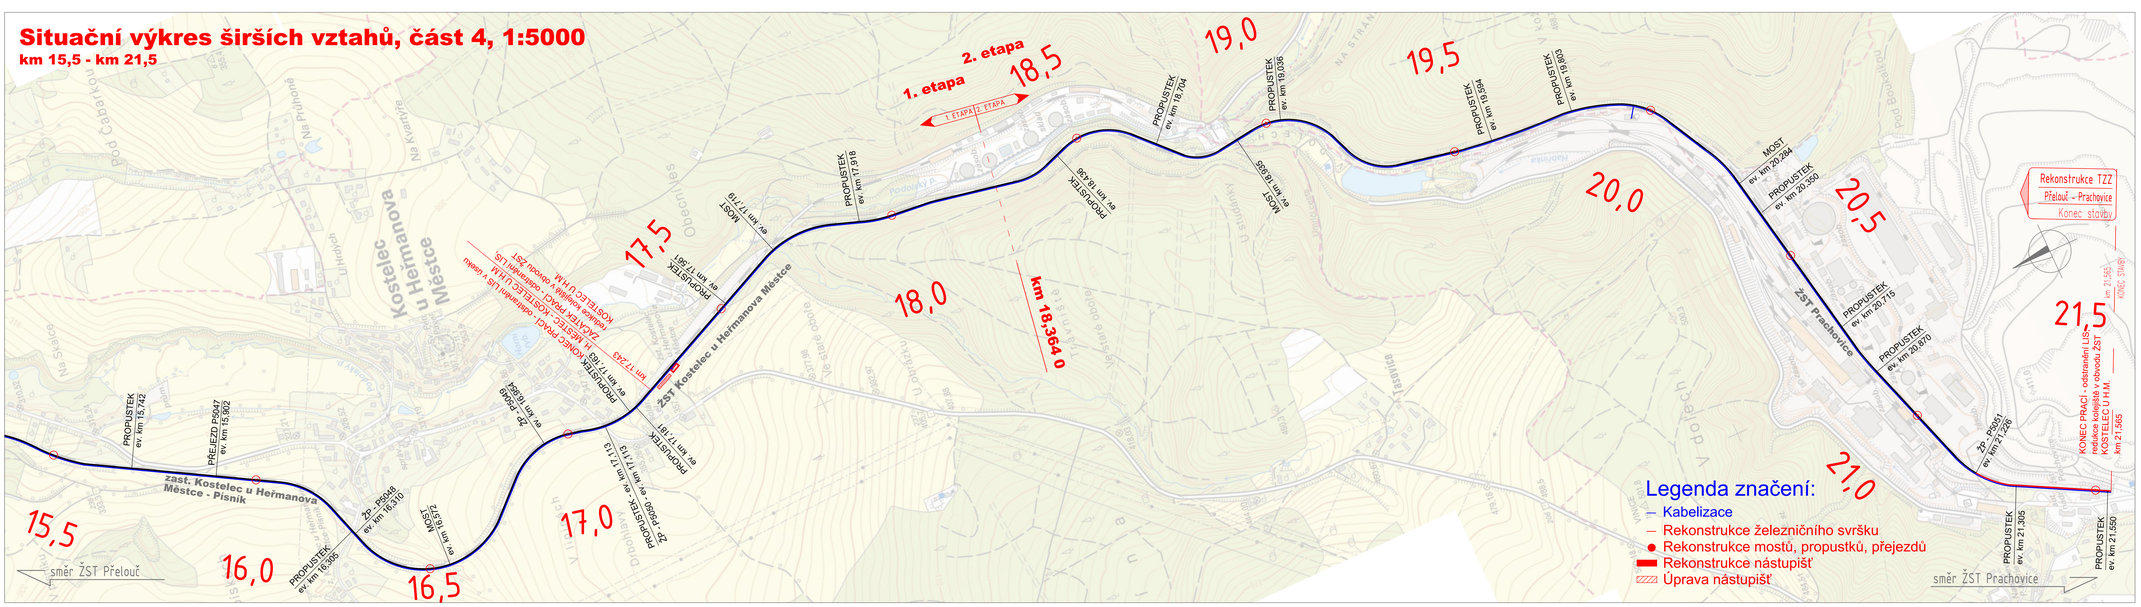

Orientační schéma:

Razítko oprávněné osoby:

Podpis: Datum:

Revize:	Datum:	Popis:	Kontroloval:
002	11/2023	PDPS - aktualizovaná, kompletní	Ing. Petr Burda
003	06/2024	PDPS - po připomínkách	Ing. Petr Burda

Stavebník/Investor:	**Správa železnic, státní organizace**	SPRÁVA ŽELEZNIC
Adresa:	Dlážděná 1003/7, 110 00 Praha 1	
Zástupce investora:	Stavební správa východ	
Adresa:	Nerudova 1, 779 00 Olomouc	

Zhotovitel stavby:	**EXPROJEKT s.r.o.**	EXPROJEKT
Adresa:	Heršpická 758/13, 619 00 Brno	
Kontakt:	T: +420 466 055 111 E: info@exprojekt.cz	
Zhotovitel objektu:	**DRAWINGS s.r.o.**	DRAWINGS
Adresa:	Opavská 845, 721 00 Ostrava-Svinov	
Kontakt:	T: +420 533 312 000 E: info@drawings-ov.cz	

Hlavní projektant (HIP):	Specialista:	Odpovědný projektant:	Zpracovatel:
Ing. Pavel Odehnal	Ing. Petr Burda	Ing. Michal Šobr	Ing. Michal Šobr

Název stavby/akce:	**Rekonstrukce TZZ Přelouč - Prachovice**	Označení (S-kód):	S621500628
		Označení zhotovitele:	2020-202
Název části:	Situační výkresy	Označení části:	C.1
Název objektu:		Označení objektu/komplexu:	
Název přílohy:	**Situační výkres širších vztahů**	Číslo přílohy:	C.1.04
Název dílčí části přílohy:	část 4	Paré:	
Kraj:	Katastrální území:	TUDU:	
Pardubický		1541	
Stupeň dokumentace:	Datum zpracování:	Formáty:	Měřítko:
PDPS	30.11.2023	6xA4	1:5000

S 6 2 1 5 0 0 6 2 8 - P D P S - C . 1 . 0 4 - V Y K A Z O V A C I - V Y K R E S Y - 0 0 3