směr ŽST Přelouč
směr ŽST Choltice
5,5
5,6
5,7
5,8
5,9
6,0
6,1
6,2
6,3
6,4
6,5
6,6
6,7
6,8
6,9
7,0
7,1
7,2
7,3
7,4
7,5
Rv=5000m
Rv=3000m
Rv=2000m
PS 00-01-71 | PS 00-01-71
PS 00-02-51 | PS 00-02-51
PS 00-02-52 | PS 00-02-52
PS 12-01-21 | PS 12-01-21
SO 12-10-01 | SO 12-10-01

Legenda grafického značení podle profesí:

- D.1.1 zabezpečovací zařízení
- D.1.2 Dálková a místní kabelizace
- D.1.2.6 Informační systém pro cestující
- D.1.2.7 Jiná sdělovací zařízení
- D.1.2.9 Rádiové systémy
- D.2.1.1 Železniční svršek a spodek
- D.2.1.1 Železniční svršek a spodek – odvodnění
- D.2.1.2 Nástupiště
- D.2.1.3 Železniční přejezdy
- D.2.1.4 Mosty a propusty
- D.2.1.8 Pozemní komunikace
- D.2.2 Pozemní stavební objekty
- D.2.3 Trakční a energetická zařízení
- Demolice/odstranění
- Plochy zařízení staveniště a provizorní komunikace

- Zvláště chráněné území
- Ochranné pásmo vodního zdroje
- Záplavové území Q20
- Záplavové území Q100

Legenda grafického značení stávajících inženýrských sítí:

- CETIN podzemní
- CETIN neprovozované
- CETIN nadzemní
- CETIN NN a elektropřípojky
- ČEZ NADZEMNÍ DO 1 kV
- ČEZ PODZEMNÍ DO 1 kV
- ČEZ PODZEMNÍ DO 35kV
- ČEZ ICT
- ČEZ NADZEMNÍ DO 35kV
- ČEZ NADZEMNÍ NAD 35kV
- PLYN GASNET STL
- PLYN GASNET VTL
- PLYN Net4GAS VTL
- VAK PARDUBICE VODOVOD
- VAK Pardubice KANALIZACE
- VS Chrudim kanalizace
- VS Chrudim mimo provoz
- VS Chrudim vodovod
- RSM voda
- FVE Klenovka – přípojka 35kV–kabel VN
- Obec Kostelec u Heřmanova Městce – dešťová kanalizace
- Obec Kostelec u Heřmanova Městce – veřejné osvětlení
- Správa státních hmotných rezerv–sítě k bezpečnostním kamerám
- OSVĚTLENÍ VO – Technické služby města Přelouč
- OSVĚTLENÍ VO – Heřmanův Městec
- OSVĚTLENÍ VO – Jeníkovice
- ZVN
- Město Přelouč – dešťová kanalizace
- SEE
- SEE EOV
- SEE NN
- SSZT
- UPC
- ČD TELEMATIKA
- Obec Kostelec u Heřmanova Městce – kanalizace (podklady SEE)

Orientační schéma:

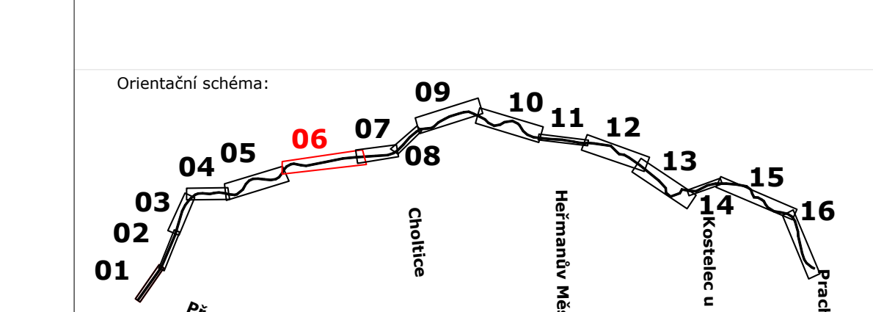

Razítko oprávněné osoby:

Podpis: Datum:

Revize:	Datum:	Popis:	Kontroloval:
002	11/2023	PDPS - aktualizovaná, kompletní	Ing. Petr Burda
003	06/2024	PDPS - po připomínkách	Ing. Petr Burda

Stavebník/Investor: **Správa železnic, státní organizace**
Adresa: Dlážděná 1003/7, 110 00 Praha 1
Zástupce investora: Stavební správa východ
Adresa: Nerudova 1, 779 00 Olomouc

Zhotovitel stavby: **EXPROJEKT s.r.o.**
Adresa: Heršpická 758/13, 619 00 Brno
Kontakt: T: +420 466 055 111
E: info@exprojekt.cz

Zhotovitel objektu: **DRAWINGS s.r.o.**
Adresa: Opavská 845, 721 00 Ostrava-Svinov
Kontakt: T: +420 533 312 000
E: info@drawings-ov.cz

Hlavní projektant (HIP):	Specialista:	Odpovědný projektant:	Zpracovatel:
Ing. Pavel Odehnal	Ing. Petr Burda	Martin Lipenský, DiS.	Martin Lipenský, DiS.

Název stavby/akce: **Rekonstrukce TZZ Přelouč - Prachovice**
Označení (S-kód): S621500628
Označení zhotovitele: 2020-202
Název části: Situační výkresy
Označení části: C.3
Název objektu:
Označení objektu/komplexu:
Název přílohy: **Koordinační situace**
Název dílčí části přílohy: část 6
Číslo přílohy: **06**
Paré:
Kraj: Pardubický
Katastrální území: Veselí u Přelouče [780642]
Choltice [652369]
TUDU: 1541 01
Stupeň dokumentace: PDPS
Datum zpracování: 30.11.2023
Formáty: 12 x A4
Měřítko: 1:500

S-kód:									Stupeň dokumentace:					Část:						Objekt:									Podobjekt:			Příloha:						Revize:			
6	2	1	5	0	0	6	2	8	_	P	D	P	S	_	C	3	X	X	X	_	X	X	X	X	X	X	X	X	X	X	X	0	6	X	X	X	X	_	0	0	3