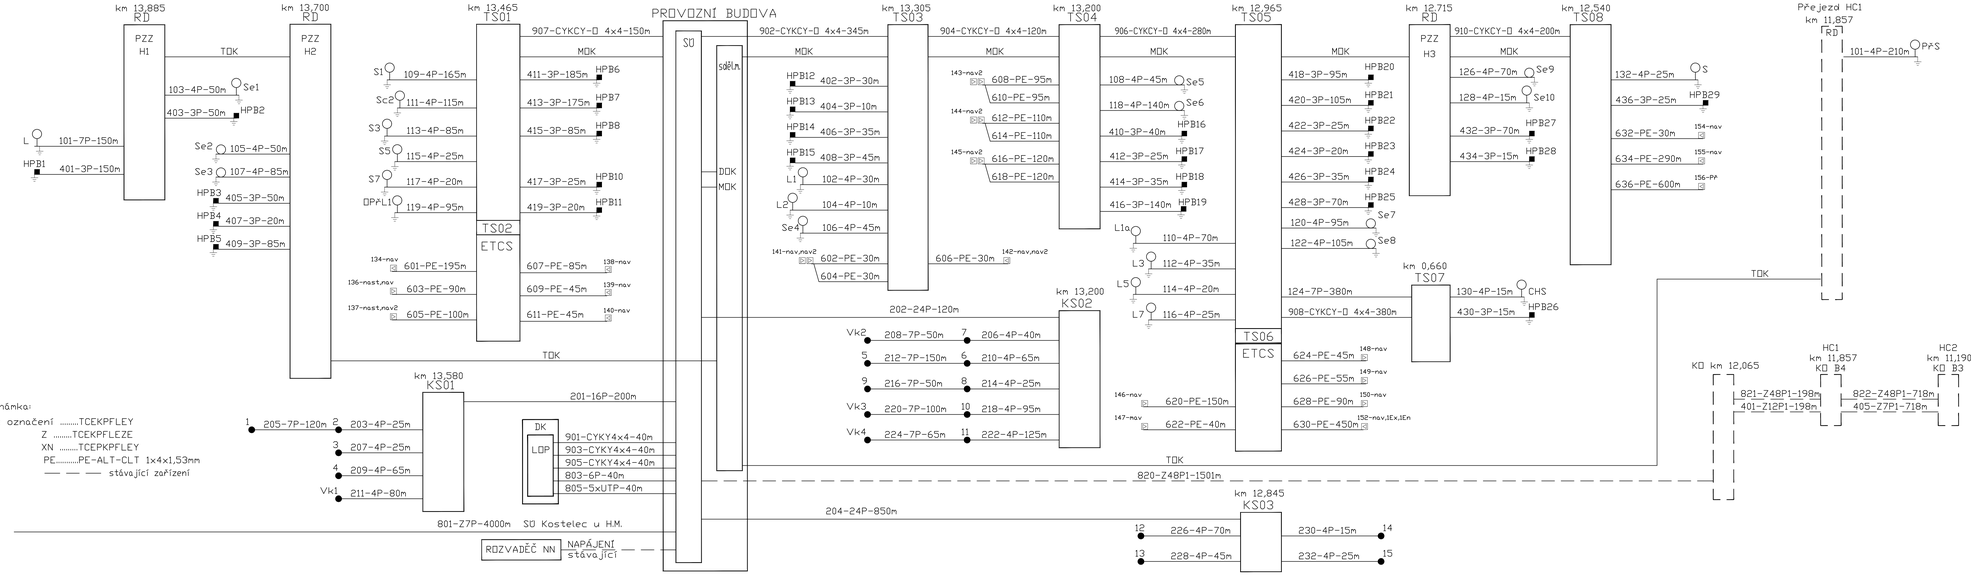

EVROPSKÁ UNIE
Evropské strukturální a investiční fondy
Operační program Doprava

Ministerstvo dopravy
Státní fond dopravní infrastruktury

Jiná ověření:

Parié:

Orientační schéma:

Razítko správně osoby:

Podpis: Datum:

Revize:	Datum:	Popis:	Kontroloval:
002	11/2023	PDPS - aktualizovaná, kompletní	Ing. Petr Burda
003	06/2024	PDPS - po připomínkách	Ing. Petr Burda

Stavebník/Investor:	**Správa železnic, státní organizace**
Adresa:	Dlážděná 1003/7, 110 00 Praha 1
Zástupce investora:	Stavební správa východ
Adresa:	Nerudova 1, 779 00 Olomouc

SPRÁVA ŽELEZNIC

Zhotovitel díla:	**EXPROJEKT s.r.o.**
Adresa:	Heršpická 758/13, 619 00 Brno
Kontakt:	T: +420 533 312 000 E: info@exprojekt.cz
Zhotovitel části/objektu:	**SUDOP PRAHA a.s.**
Adresa:	Olšanská 1a, 130 80 Praha 3
Kontakt:	T: +420 605 229 020 E.: praha@sudop.cz
Hlavní projektant (HIP):	Ing. Pavel Odehnal — Specialista: Ing. Martin Raibr

EXPROJEKT

SUDOP PRAHA

Název stavby/akce:	**Rekonstrukce TZZ Přelouč - Prachovice**		Označení investora: SŽ21500628
			Označení zhotovitele: 2020-202
Název části:	**Staniční zabezpečovací zařízení (SZZ)**		Označení části: **D.1.1.1**
Název objektu/dílčí části:	**ŽST Heřmanův Městec, SZZ**		Označení objektu/komplexu: **PS 15-01-11**
Název přílohy:	Schéma kabelů		Číslo přílohy (typ/počet): **2. 801**
Název dílčí části přílohy:	-		
Odpovědný projektant: Ing. Ladislav Kempný	Zpracovatel přílohy: Petr Janů	Měřítko: - / Formáty: 6xA4	Stupeň dokumentace: **PDPS**
Kraj: Pardubický	Katastrální území: TUDU: 1541 Prachovice - Přelouč		Smluvní datum zpracování: **30. 11. 2023**

Změna	Listů	Datum	Podpis	Změna	Listů	Datum	Podpis

(Prostor pro další informace)