


EVROPSKÁ UNIE
Evropské strukturální a investiční fondy
Operační program Doprava


Ministerstvo dopravy
Státní fond dopravní infrastruktury



Jiná ověření:

Paré:

Orientační schéma:

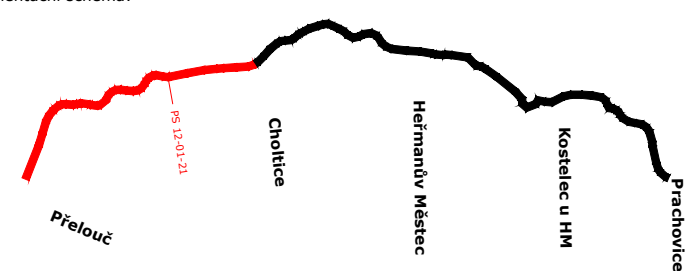

Razítko oprávněné osoby:

Podpis:

Datum:

Revize:	Datum:	Popis:	Kontroloval:
002	11/2023	PDPS - aktualizovaná, kompletní	Ing. Petr Burda
003	06/2024	PDPS - po připomínkách	Ing. Petr Burda

Stavebník/Investor:

Adresa:

Zástupce investora:


Adresa:

Správa železnic, státní organizace

Dlážděná 1003/7, 110 00 Praha 1

Stavební správa východ

Nerudova 1, 779 00 Olomouc



Zhotovitel díla:

Adresa:

Kontakt:

EXPROJEKT s.r.o.

Heršpická 758/13, 619 00 Brno

T: +420 533 312 000

E: info@exprojekt.cz

Zhotovitel části/objektu:

Adresa:

Kontakt:

SUDOP PRAHA a.s.

Olšanská 1a, 130 80 Praha 3

T: +420 605 229 020

E: praha@sudop.cz

Hlavní projektant (HIP):

Specialista:

Ing. Pavel Odehnal

Ing. Martin Raibr

Název stavby/akce:

Název části:

Název objektu/dílní části:

Název přílohy:

Název dílní části přílohy:

Odpovědný projektant:

Ing. Ladislav Kempný

Kraj:

Pardubický

Rekonstrukce TZZ Přelouč - Prachovice

Traťové zabezpečovací zařízení (TZZ)

Přelouč - Choltice, TZZ

Rozhledové poměry na přejezdu CP7

-

Zpracovatel přílohy:

Petr Janů

Měřítko:

1:500

Formáty:

3xA4

TUDU:

1541 Prachovice - Přelouč

Označení investora:

S621500628

Označení zhotovitele:

2020-202

Označení části:

D.1.1.2

Označení objektu/komplexu:

PS 12-01-21

Číslo přílohy (typ/pořadí):

2. 212

Stupeň dokumentace:

PDPS

Smluvní datum zpracování:

30. 11. 2023

Označení investora:

Stupeň dokumentace:

Část:

Objekt:

Podoba:

Příloha:

Revize:

S 6 2 1 5 0 0 6 2 8

- P D P S

- D 1 1 0 2

- P S 1 2 0 1 2 1

- - -

- 2 - 2 1 2

- 0 0 3

(Prostor pro další informace)