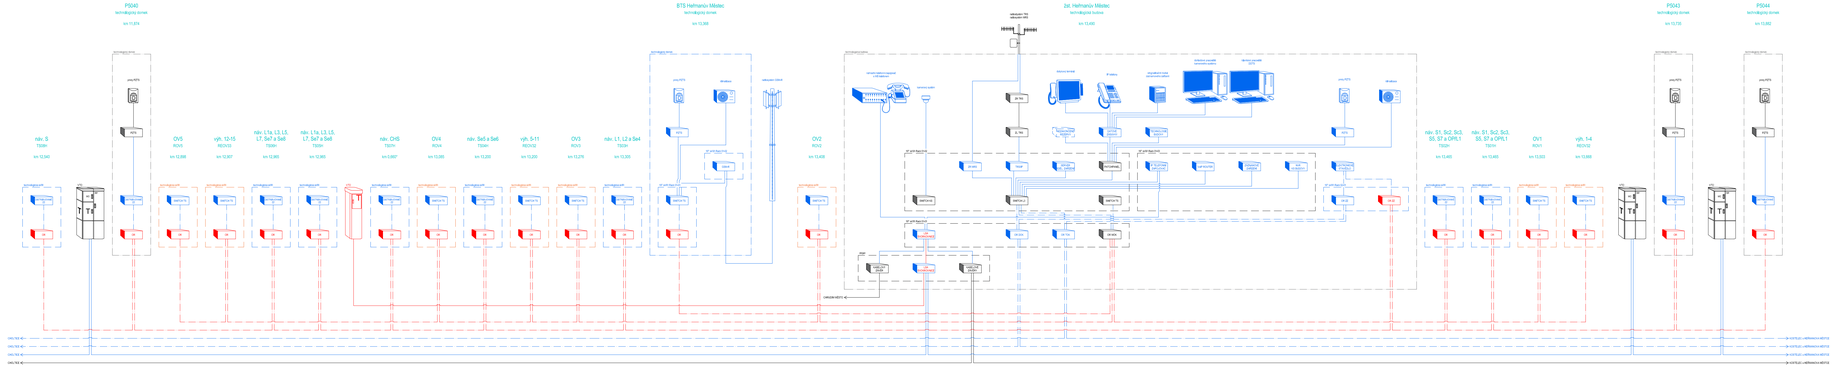

Evropská unie
Evropské strukturální a investiční fondy
Operační program Doprava

Ministerstvo dopravy
Státní fond dopravní infrastruktury

Jiná ověřená:

Paré:

Orientační schéma:

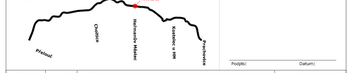

Razítko oprávněné osoby:

Podpis: Datum:

Revize:	Datum:	Popis:	Kontroloval:
002	11/2023	PDPS – aktualizovaná, kompletní	Ing. Petr Burda
003	06/2024	PDPS – po připomínkách	Ing. Petr Burda

Stavebník/Investor:	**Správa železnic, státní organizace**
Adresa:	Dlážděná 1003/7, 110 00 Praha 1
Zástupce investora:	Stavební správa východ
Adresa:	Nerudova 1, 779 00 Olomouc

Zhotovitel díla:	**EXPROJEKT s.r.o.**
Adresa:	Heršpická 758/13, 619 00 Brno
Kontakt:	T: +420 533 312 000 E: info@exprojekt.cz
Zhotovitel části/objektu:	**STARMON s.r.o.**
Adresa:	Průmyslová 1880, 565 01 Choceň
Kontakt:	T: +420 465 382 391 E: starmon@starmon.cz
Hlavní projektant (HIP):	Ing. Pavel Odehnal — Specialista: Ing. Oněj Kovář

Název stavby/akce:	**Rekonstrukce TZZ Přelouč - Prachovice**		Označení investora: S621500628
			Označení zhotovitele: 2020-202
Název části:	**Místní kabelizace**		Označení části: **D.1.2.1**
Název objektu/oblí části:	**ŽST Heřmanův Městec, místní kabelizace**		Označení objektu/komplexu: **PS 15-02-11**
Název přílohy:	Koncepce sdělovacího zařízení		Číslo přílohy (typ/pořadí): **2.001**
Název oblí části přílohy:	-		
Odpovědný projektant:	Zpracovatel přílohy:	Měřítko: -	Stupeň dokumentace: **PDPS**
Lukáš Krejzar, BA (Hons)	Ing. Petr Patočka	Formáty: 6xA4	
Kraj:	Katastrální území:	TUDU:	Smluvní datum zpracování:
Pardubický	Dle technické zprávy	1541 Prachovice + Přelouč	**30. 11. 2023**

Změna	Počet listů	Datum	Podpis

(Prostor pro další informace)