PLZEŇ HL.N., OBVOD NOVÁ HOSPODA, EZS

UMÍSTĚNÍ ZAŘÍZENÍ PZTS

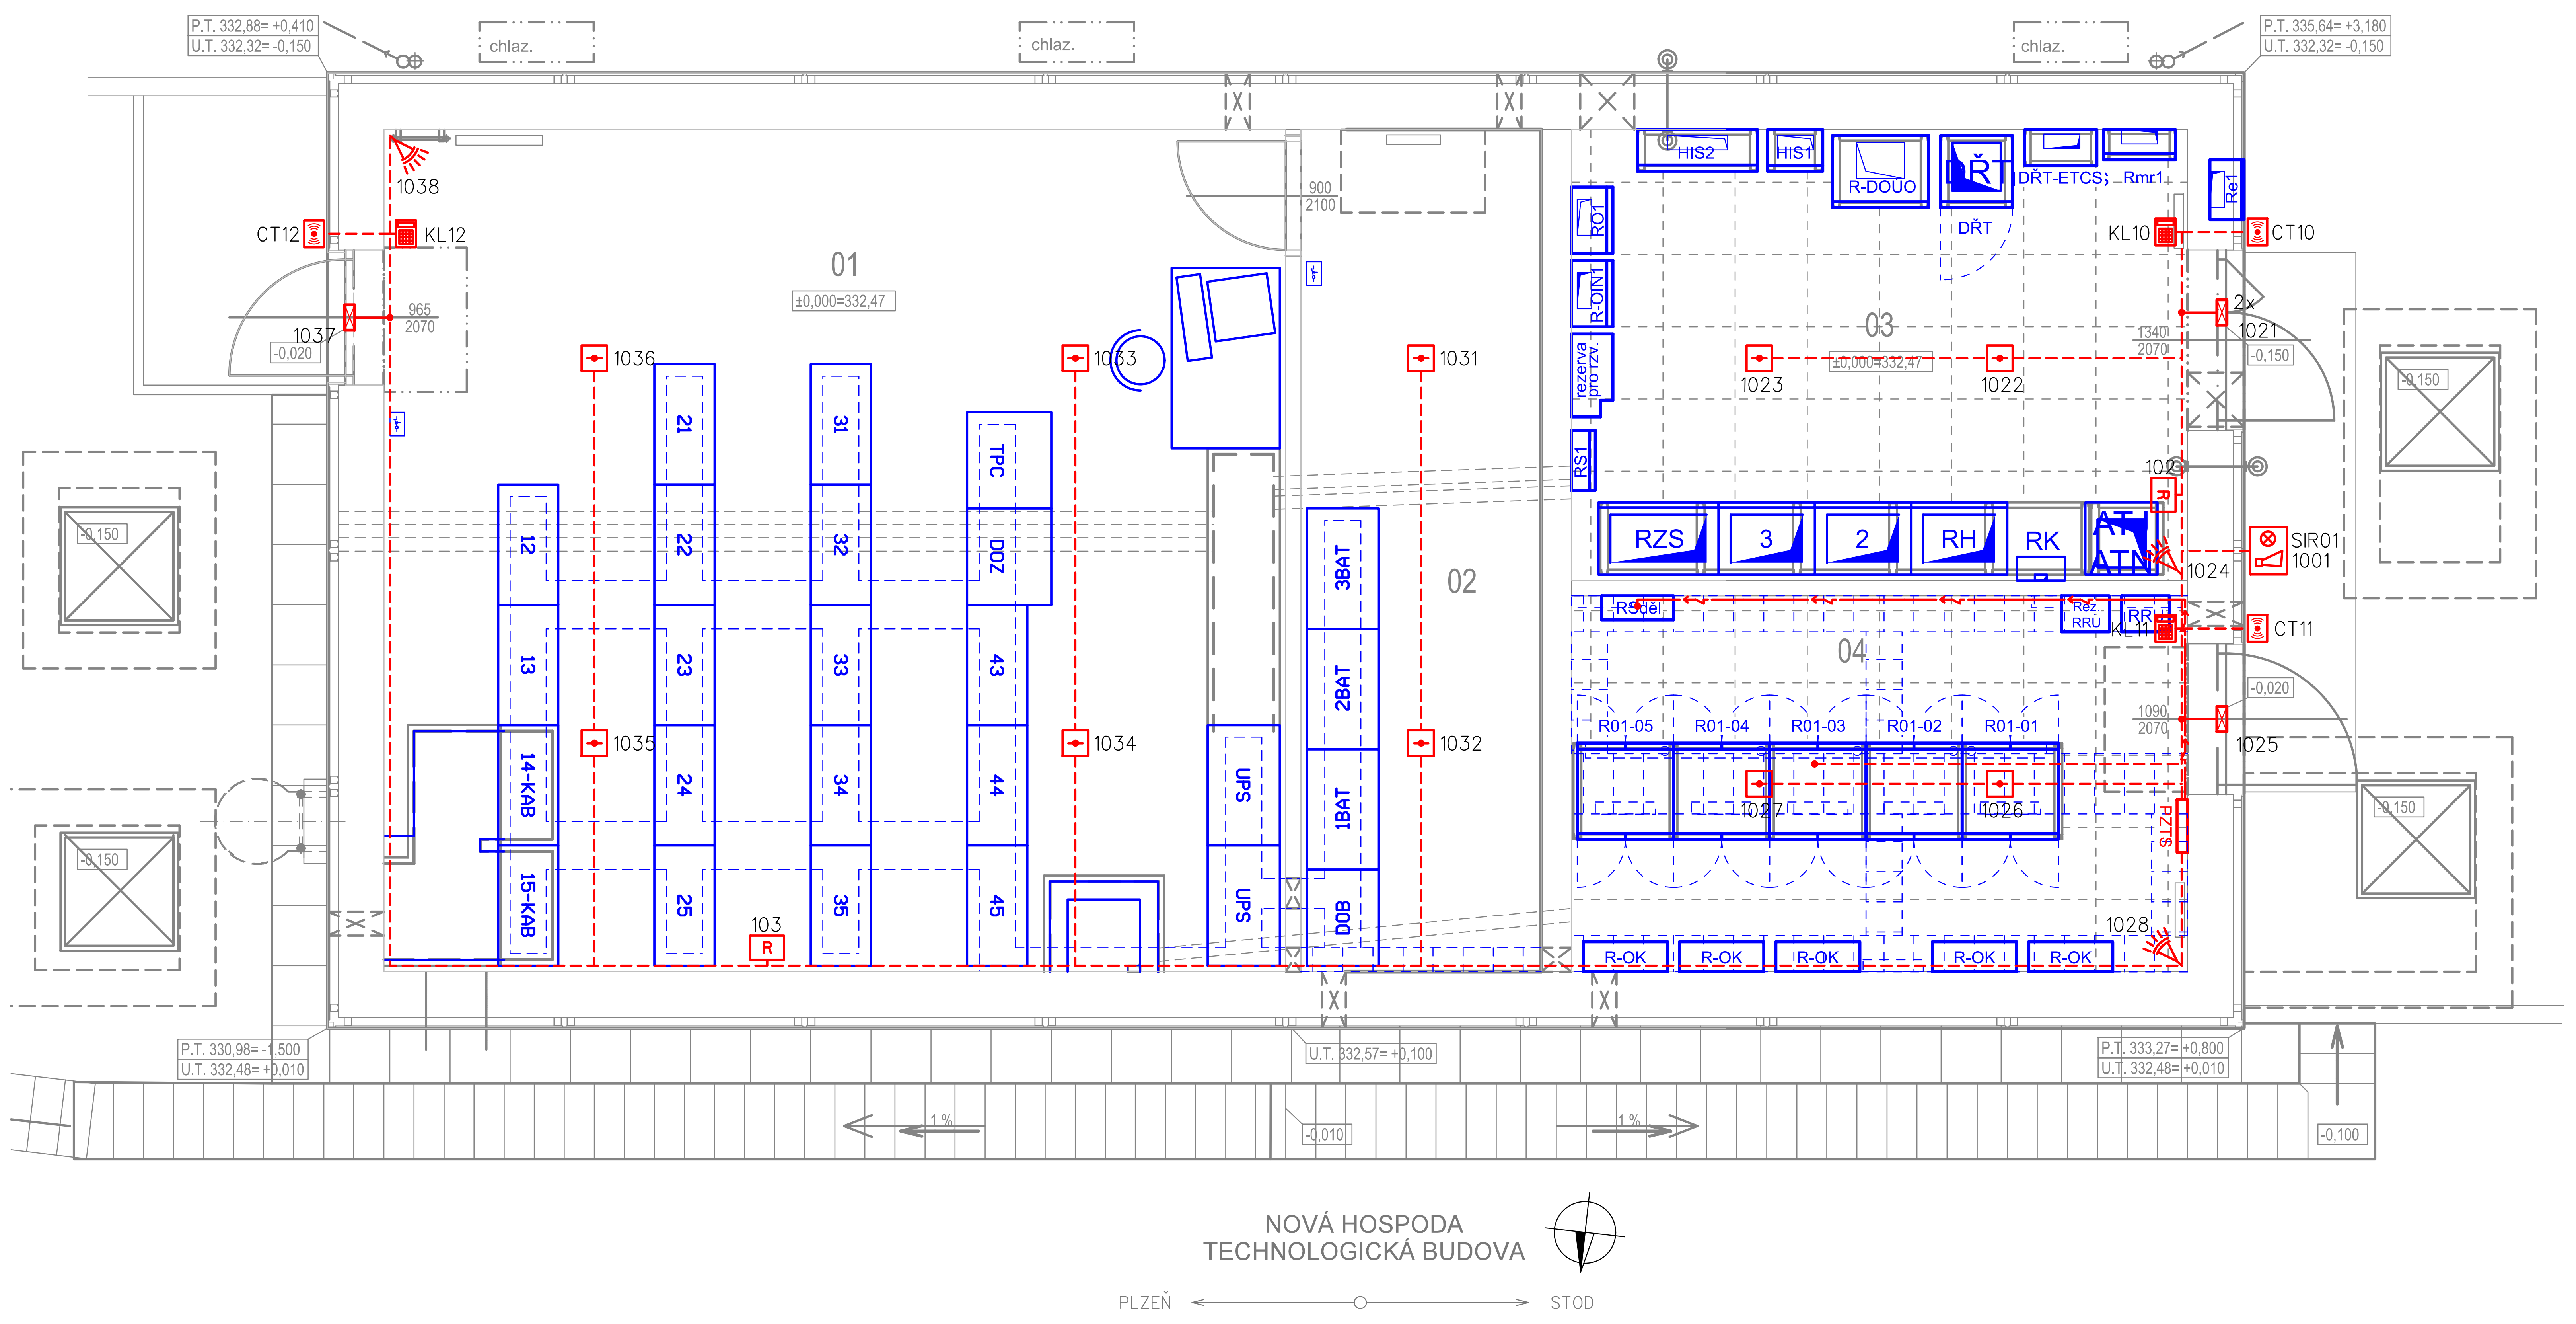

NOVÁ HOSPODA
TECHNOLOGICKÁ BUDOVA

VYSVĚTLIVKY:

- ◁ - Duální čidlo - PZTS
- ▦ - Klávesnice k ústředně PZTS
- ☒ - Dveřní, okenní magnetický kontakt - PZTS
- ● - Propojovací krabice
- ⊗ - Venkovní siréna s optickou signalizací
- ((●)) - Bezkontaktní čtečka karet
- R - Koncentrátor
- ŘM - Řídící modul pro 2 čtečky karet
- ⊡ - Opticko-teplotní (mutlisenzorový) hlásič

- - - - - - Kabelová trasa v ochranných lištách LV (SYKFY Xx2x0,5, LAM TWIN 2x2x0,5)
—↝— - Kabelová trasa v ochranných lištách LV (NYY-J 3x1,5)

🟥 - Sdělovací zařízení budované v rámci této stavby a tohoto PS
🟦 - Zařízení budované v rámci této stavby, v jiných PS/SO

Spolufinancováno Evropskou unií
Nástroj pro propojení Evropy

Projekt stavby DSP+PDPS „Modernizace trati Plzeň - Domažlice - st. hranice SRN, 1. stavba, nová trať Plzeň (mimo) - Stod (včetně)“ je spolufinancovaná EU z programu Nástroj pro propojení Evropy (CEF).
Za tuto publikaci odpovídá pouze její autor. Evropská unie nenese odpovědnost za jakékoli využití informací v ní obsažených.

Paré:

Razítko oprávněné osoby:

Ing. MARTIN ŠTROF
ČKAIT - 0013763

Podpis:
Datum:

Revize:	Datum:	Popis:	Kontroloval:
000	31.10.2024	Čistopis PDPS po připomínkách	Ing. Martin Štrof

Stavebník / investor:	**Správa železnic, státní organizace**
Adresa:	Dlážděná 1003/7, 110 00 Praha 1
Zástupce investora:	Stavební správa západ
Adresa:	Ke Štvanici 656/3, 186 00, Praha 8

Zhotovitel díla:	**Společnost „SP + SEU_Plzeň - Stod_DSP, PDPS“, správce SUDOP PRAHA a.s.**		
Adresa:	Olšanská 1a, 130 00 Praha 3		
Kontakt:	T: +420 605 229 020 E: praha@sudop.cz		
Zhotovitel části / objektu:	**SUDOP PRAHA a.s.**		
Adresa:	Olšanská 1a, 130 00 Praha 3		
Kontakt:	T: +420 605 229 020 E: praha@sudop.cz		
Hlavní projektant (HIP):	Ing. Petr Mahdal	Specialista:	Ing. Martin Štrof

Název stavby / akce:	**Modernizace trati Plzeň - Domažlice - st. hranice SRN, 1. stavba, nová trať Plzeň (mimo) - Stod (včetně) 1. ETAPA**	Označení (S-kód):	**S631500859**
		Zakázka:	**21-001.201**
Název části:	Železniční sdělovací zařízení	Označení části:	**D.1.2.4**
Název objektu:	**Plzeň hl.n., obvod Nová Hospoda, EZS**	Číslo objektu / komplexu:	**PS 1-02-41**
Název přílohy: Název dílčí části přílohy:	Umístění zařízení PZTS -	Číslo přílohy:	**2 . 301**
Odpovědný projektant: Ing. Pavel Víšek	Zpracovatel přílohy: Ing. Pavel Víšek	Měřítko: 1:50 Formáty: 4xA4	Stupeň dokumentace: PDPS
Kraj: Plzeňský	Katastrální území: viz textová část	TUDU: viz textová část	Smluvní datum zpracování: 28.02.2025

S-kód:	Stupeň dokumentace:	Část:	Objekt:	Podobjekt:	Příloha:	Revize:
S631500859	_PDPS	_D1204	_PSX10241	_XX	_2_301	_000

DOKUMENT LZE UŽÍVAT POUZE VE SMYSLU PŘÍSLUŠNÉ SMLOUVY O DÍLO. ŽÁDNÁ JEHO ČÁST NEMŮŽE BÝT DLE ZÁKONA č.121/2000 Sb. KOPÍROVÁNA NEBO JINÝM ZPŮSOBEM ROZŠIŘOVÁNA BEZ SOUHLASU SUDOP PRAHA a.s.