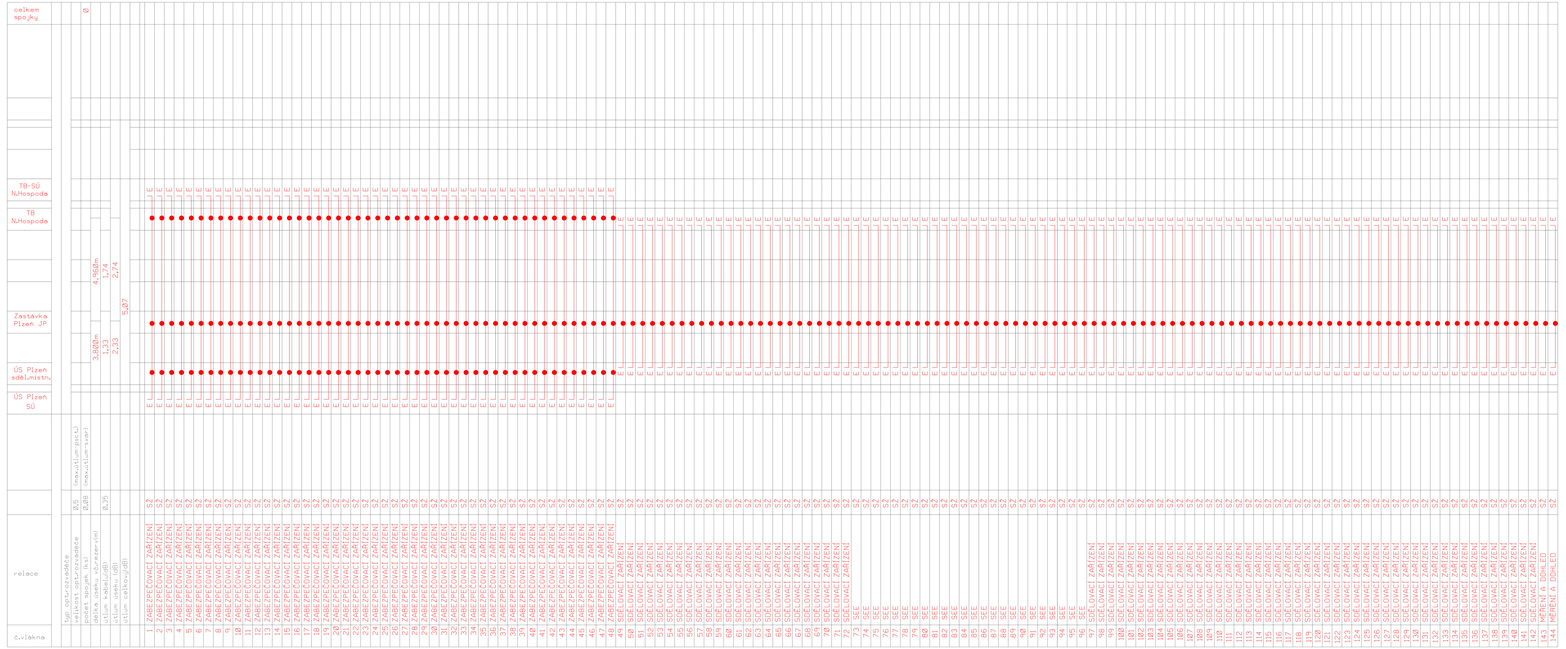


Spolufinancováno Evropskou unií

Nástroj pro propojení Evropy

Projekt stavby DSP+PDPS „Modernizace trati Plzeň - Domažlice - st. hranice SRN, 1. stavba, nová trať Plzeň (mimo) - Stod (včetně)" je spolufinancovaná EU z programu Nástroj pro propojení Evropy (CEF).
Za tuto publikaci odpovídá pouze její autor. Evropská unie nenese odpovědnost za jakékoli využití informací v ní obsažených.

Paré:

Razítko oprávněné osoby:

Podpis: Datum:

Revize:	Datum:	Popis:	Kontroloval:
000	31.107.2024	Čistopis PDSP po připomínkách	Ing. Martin Štrof

Stavebník / investor:	**Správa železnic, státní organizace**	
Adresa:	Dlážděná 1003/7, 110 00 Praha 1	
Zástupce investora:	Stavební správa západ	
Adresa:	Ke Švancu 656/3, 186 00, Praha 8	

Zhotovitel díla:	**Společnost „SP + SEU_Plzeň - Stod_DSP, PDPS", správce SUDOP PRAHA a.s.**	
Adresa:	Olšanská 1a, 130 00 Praha 3	
Kontakt:	T: +420 605 229 020 E: praha@sudop.cz	
Zhotovitel části / objektu:	**SUDOP PRAHA a.s.**	
Adresa:	Olšanská 1a, 130 00 Praha 3	
Kontakt:	T: +420 605 229 020 E: praha@sudop.cz	
Hlavní projektant (HIP):	Ing. Michal Maců	Specialista: Ing. Martin Štrof

Název stavby / akce:	**Modernizace trati Plzeň - Domažlice - st. hranice SRN, 1. stavba, nová trať Plzeň (mimo) - Stod (včetně) 1. ETAPA**	Označení (S-kód):	**S63150085 9**
		Zakázka:	**21-001.201**
Název části:	ŽELEZNIČNÍ SDĚLOVACÍ ZAŘÍZENÍ	Označení části:	**D.1.2.5**
Název objektu:	**Plzeň hl.n., obvod Nová Hospoda, úprava stávajících DOK a TK**	Číslo objektu / komplexu:	**PS 1-02-51**
Název přílohy:	Obsazení a útlumový plán DOK ÚS Plzeň - Nová Hospoda	Číslo přílohy:	**2 . 311**
Název dílčí části přílohy:			
Odpovědný projektant:	Zpracovatel přílohy:	Měřítko: -	Stupeň dokumentace: PDPS
VRATISLAV HÚLA	VRATISLAV HÚLA	Formáty: 5xA4	
Kraj:	Katastrální území:	TUDU:	Smluvní datum zpracování:
Plzeňský	viz textová část	viz textová část	28.02.2025

Část	Objekt stavebního díla	Část	Objekt	Provozní soubor	Profese	Revize
S 6 3 1 5 0 0 8 5 9	P P S	D 1 2 0 5	P S 0 1 0 2 5 1	X X	2	3 1 1	0 0 0

DOKUMENT LZE UŽÍVAT POUZE VE SMYSLU PŘÍSLUŠNÉ SMLOUVY O DÍLO. ŽÁDNÁ JEHO ČÁST NENÍŽE BÝT BEZ ZÁKONA Č.121/2000 Sb. KOPÍROVÁNA NEBO JINÝM ZPŮSOBEM ROZMNOŽOVÁNA. BEZ SOUHLASU SUDOP PRAHA a.s.