

Řez B - B´

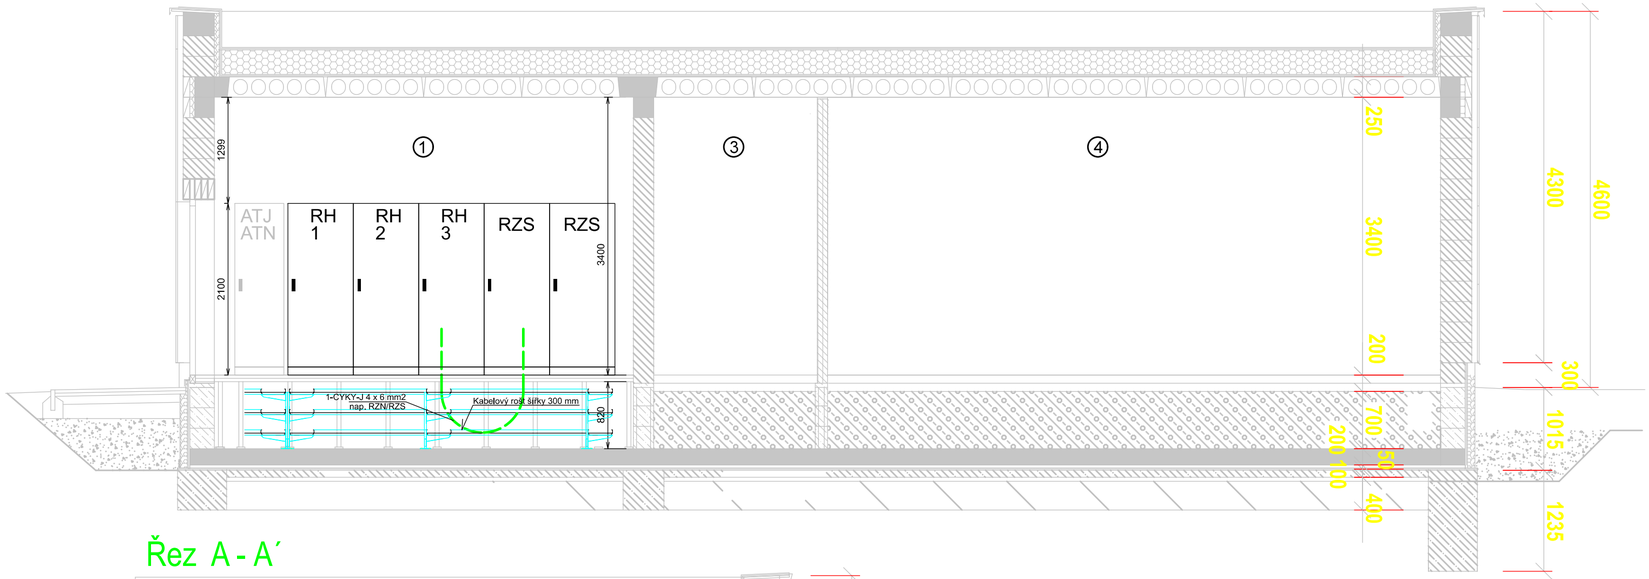

Řez A - A´

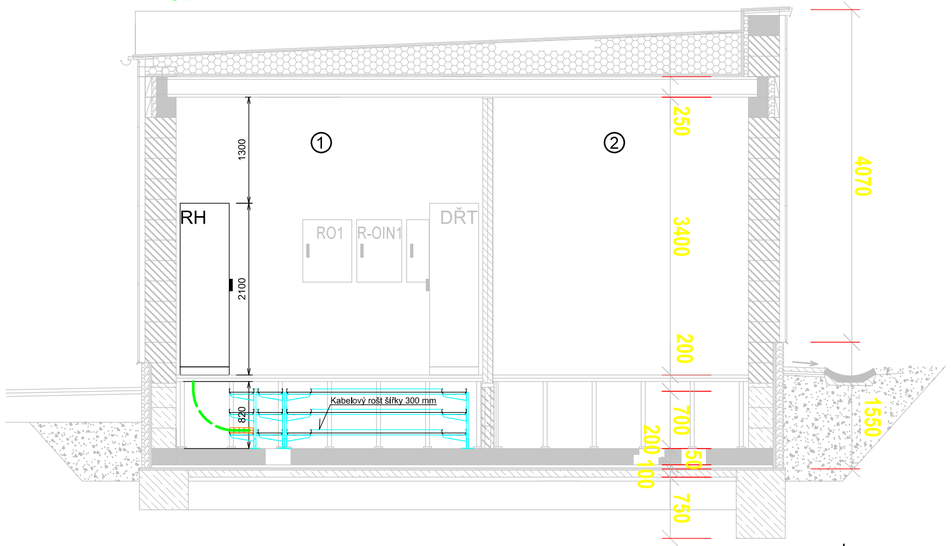

LEGENDA

① Rozvodna 0,4kV
② Sdělovací místnost
③ Místnost Baterií
④ Stavědlová ústředna

RH	- Rozvaděč 0,4kV AC
RZS	- Rozvaděč zajištěné sítě 0,4kV AC
RZN	- Rozvaděč napájení Zab. Zař
ATJ/ATN	- Rozvaděč vlastní spotřeby 24 V DC/ 230V AC (řeší PS 1-04-05)
DŘT	- Skříň dispečerské řídící techniky (řeší PS 1-06-02)

POZNÁMKA

PROSTUPY PRO KABELOVÉ VEDENÍ JE NUTNÉ UPŘESNIT NA ZÁKLADĚ SKUTEČNĚ OSAZOVANÉ TECHNOLOGIE - NUTNÁ KOORDINACE ČÁSTÍ D.2.3.6. A D.2.2.1

Spolufinancováno Evropskou unií

Nástroj pro propojení Evropy

Projekt stavby DSP+PDPS „Modernizace trati Plzeň - Domažlice - st. hranice SRN, 1. stavba, nová trať Plzeň (mimo) - Stod (včetně)" je spolufinancovaná EU z programu Nástroj pro propojení Evropy (CEF).
Za tuto publikaci odpovídá pouze její autor. Evropská unie nenese odpovědnost za jakékoli využití informací v ní obsažených.

Paré:

Razítko oprávněné osoby:

JIŘÍ MATYS autorizovaný technik pro technologická zařízení ČKAIT - 0402362

Podpis: Datum:

Revize:	Datum:	Popis:	Kontroloval:
000	31.10.2024	Čistopis PDPS po připomínkách	Ing. David Konečný

Stavebník / investor:	**Správa železnic, státní organizace**
Adresa:	Dlážděná 1003/7, 110 00 Praha 1
Zástupce investora:	Stavební správa západ
Adresa:	Ke Štvanici 656/3, 186 00 Praha 8

Zhotovitel díla:	**Společnost „SP + SEU_Plzeň - Stod_DSP, PDPS", správce SUDOP PRAHA a.s.**		
Adresa:	Olšanská 1a, 130 00 Praha 3		
Kontakt:	T: +420 605 229 020 E: praha@sudop.cz		
Zhotovitel části / objektu:	**SUDOP PRAHA a.s.**		
Adresa:	Olšanská 1a, 130 00 Praha 3		
Kontakt:	T: +420 605 229 020 E: praha@sudop.cz		
Hlavní projektant (HIP):	Ing. Petr Mahdal	Specialista:	Ing. Miroslav Nezkusil

Název stavby / akce:	**Modernizace trati Plzeň - Domažlice - st. hranice SRN, 1. stavba, nová trať Plzeň (mimo) - Stod (včetně) 1. etapa**		Označení (S-kód): **S631500859**
			Zakázka: **21-001.201**
Název části:	Technologie transformačních stanic vn/nn (energetika)		Označení části: **D.1.3.5**
Název objektu:	**ŽST Plzeň hl.n., obvod Nová Hospoda, rozvodna 0,4 kV, technologie**		Číslo objektu / komplexu: **PS 01-04-04**
Název přílohy: Název dílčí části přílohy:	Řezy - pohledy -		Číslo přílohy: **2 . 201**
Odpovědný projektant: Jiří Matys	Zpracovatel přílohy: Jiří Matys	Měřítko: 1:50 Formáty: 3xA4	Stupeň dokumentace: PDPS
Kraj: Plzeňský	Katastrální území: viz textová část	TUDU: viz textová část	Smluvní datum zpracování: 28.02.2025

S-kód:	Stupeň dokumentace:	Část:	Objekt:	Podobjekt:	Příloha:	Revize:
S631500859	_PDPS	_D1351X	_PS01040	4_XX	_2_201	_000

DOKUMENT LZE UŽÍVAT POUZE VE SMYSLU PŘÍSLUŠNÉ SMLOUVY O DÍLO. ŽÁDNÁ JEHO ČÁST NEMŮŽE BÝT DLE ZÁKONA č.121/2000 Sb. KOPÍROVÁNA NEBO JINÝM ZPŮSOBEM ROZŠIŘOVÁNA BEZ SOUHLASU SUDOP PRAHA a.s.