

## Řez B - B´

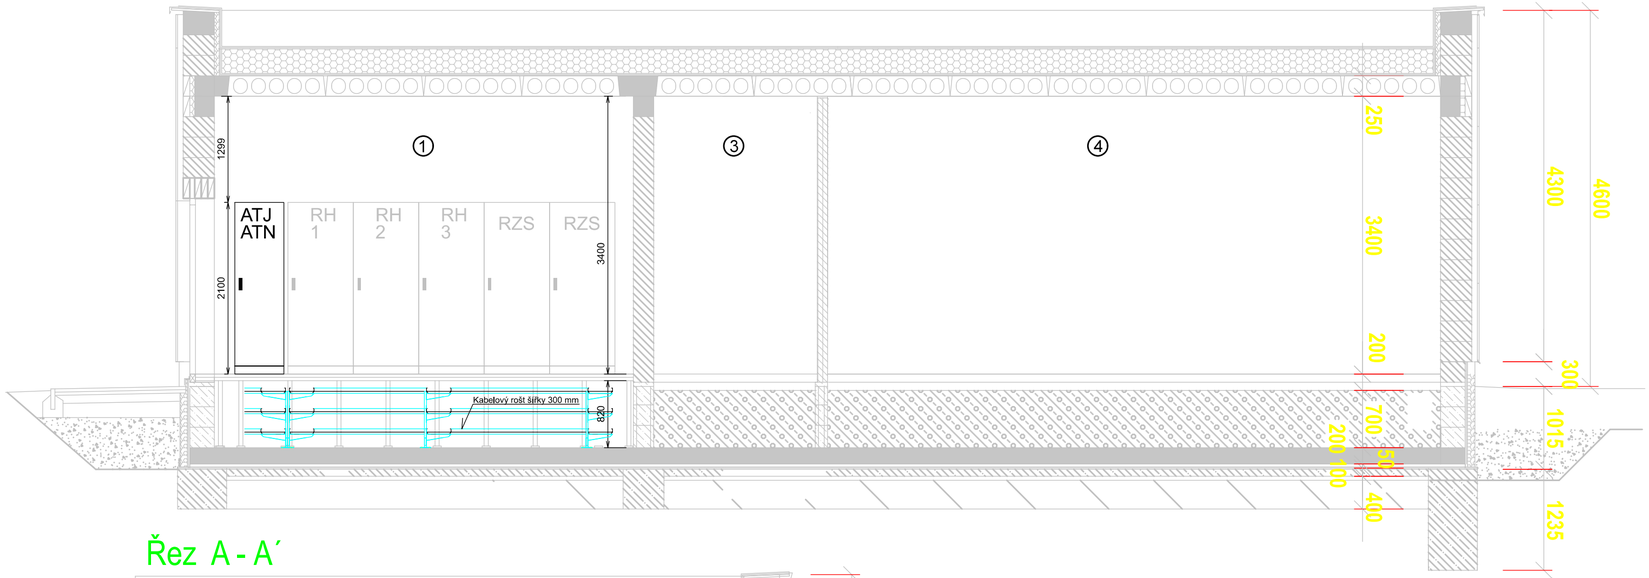


## Řez A - A´

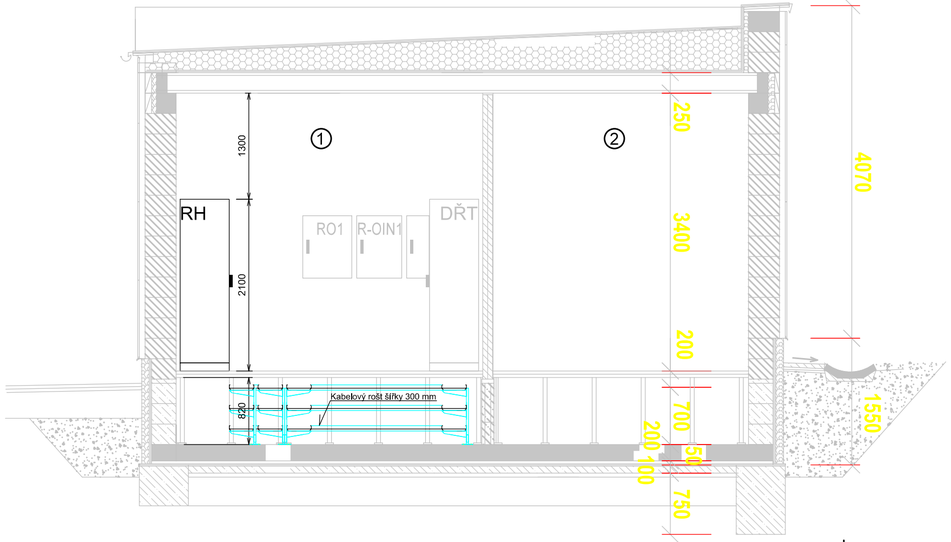


LEGENDA

1. Rozvodna 0,4kV
2. Sdělovací místnost
3. Místnost Baterií
4. Stavědlová ústředna

| | |
|---|---|
| RH | - Rozvaděč 0,4kV AC |
| RZS | - Rozvaděč zajištěné sítě 0,4kV AC |
| RZN | - Rozvaděč napájení Zab. Zař |
| ATJ/ATN | - Rozvaděč vlastní spotřeby 110 V DC/ 230V AC |
| DŘT | - Skříň dispečerské řídící techniky (řeší PS 1-06-02) |

POZNÁMKA

PROSTUPY PRO KABELOVÉ VEDENÍ JE NUTNÉ UPŘESNIT NA ZÁKLADĚ SKUTEČNĚ OSAZOVANÉ TECHNOLOGIE - NUTNÁ KOORDINACE ČÁSTÍ D.2.3.6. A D.2.2.1

**Spolufinancováno Evropskou unií**

Nástroj pro propojení Evropy

Projekt stavby DSP+PDPS „Modernizace trati Plzeň - Domažlice - st. hranice SRN, 1. stavba, nová trať Plzeň (mimo) - Stod (včetně)" je spolufinancovaná EU z programu Nástroj pro propojení Evropy (CEF).
Za tuto publikaci odpovídá pouze její autor. Evropská unie nenese odpovědnost za jakékoli využití informací v ní obsažených.

Paré:

Razítko oprávněné osoby:

JIŘÍ MATYS autorizovaný technik pro technologická zařízení staveb ČKAIT - 0402362

Podpis: Datum:

| Revize: | Datum: | Popis: | Kontroloval: |
|---|---|---|---|
| 000 | 31.10.2024 | Čistopis PDPS po připomínkách | Ing. David Konečný |
| | | | |
| | | | |
| | | | |

| | |
|---|---|
| **Stavebník / investor:** | **Správa železnic, státní organizace** |
| Adresa: | Dlážděná 1003/7, 110 00 Praha 1 |
| Zástupce investora: | Stavební správa západ |
| Adresa: | Ke Štvanici 656/3, 186 00 Praha 8 |

SPRÁVA ŽELEZNIC

| | |
|---|---|
| **Zhotovitel díla:** | **Společnost „SP + SEU_Plzeň - Stod_DSP, PDPS", správce SUDOP PRAHA a.s.** |
| Adresa: | Olšanská 1a, 130 00 Praha 3 |
| Kontakt: | T: +420 605 229 020 |
| | E: praha@sudop.cz |
| Zhotovitel části / objektu: | **SUDOP PRAHA a.s.** |
| Adresa: | Olšanská 1a, 130 00 Praha 3 |
| Kontakt: | T: +420 605 229 020 |
| | E: praha@sudop.cz |
| Hlavní projektant (HIP): | Ing. Petr Mahdal |
| Specialista: | Ing. Miroslav Nezkusil |

SUDOP PRAHA · SUDOP EU · SUDOP PRAHA

| | | | |
|---|---|---|---|
| **Název stavby / akce:** | **Modernizace trati Plzeň - Domažlice - st. hranice SRN, 1. stavba, nová trať Plzeň (mimo) - Stod (včetně) 1. etapa** | | Označení (S-kód): **S631500859** |
| | | | Zakázka: **21-001.201** |
| Název části: | Technologie transformačních stanic vn/nn (energetika) | | Označení části: **D.1.3.5** |
| Název objektu: | **ŽST Plzeň hl.n., obvod Nová Hospoda, rozvodna 0,4 kV, vlastní spotřeba** | | Číslo objektu / komplexu: **PS 01-04-05** |
| Název přílohy: | Řezy - pohledy | | Číslo přílohy: **2 . 201** |
| Název dílčí části přílohy: | - | | |
| Odpovědný projektant: | Zpracovatel přílohy: | Měřítko: 1:50 | Stupeň dokumentace: |
| Jiří Matys | Jiří Matys | Formáty: 3xA4 | PDPS |
| Kraj: | Katastrální území: | TUDU: | Smluvní datum zpracování: |
| Plzeňský | viz textová část | viz textová část | 28.02.2025 |

| S-kód: | Stupeň dokumentace: | Část: | Objekt: | Podobjekt: | Příloha: | Revize: |
|---|---|---|---|---|---|---|
| S631500859 | _PDPS | _D1351X | _PS01040 | 5_XX | _2_201 | _000 |

DOKUMENT LZE UŽÍVAT POUZE VE SMYSLU PŘÍSLUŠNÉ SMLOUVY O DÍLO. ŽÁDNÁ JEHO ČÁST NEMŮŽE BÝT DLE ZÁKONA č.121/2000 Sb. KOPÍROVÁNA NEBO JINÝM ZPŮSOBEM ROZŠIŘOVÁNA BEZ SOUHLASU SUDOP PRAHA a.s.