


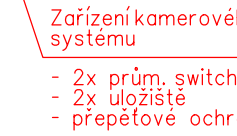


## UMÍSTĚNÍ ZAŘÍZENÍ KAMEROVÉHO SYSTÉMU

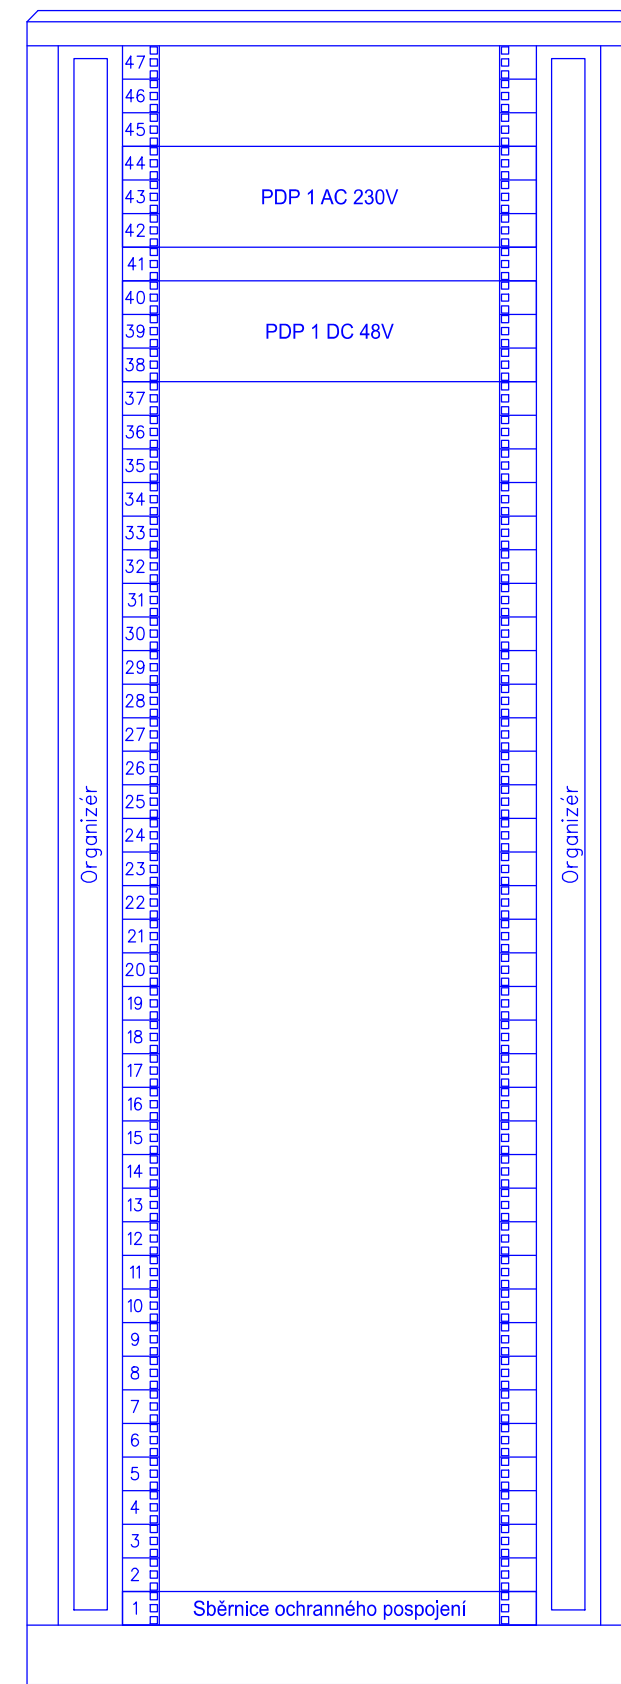

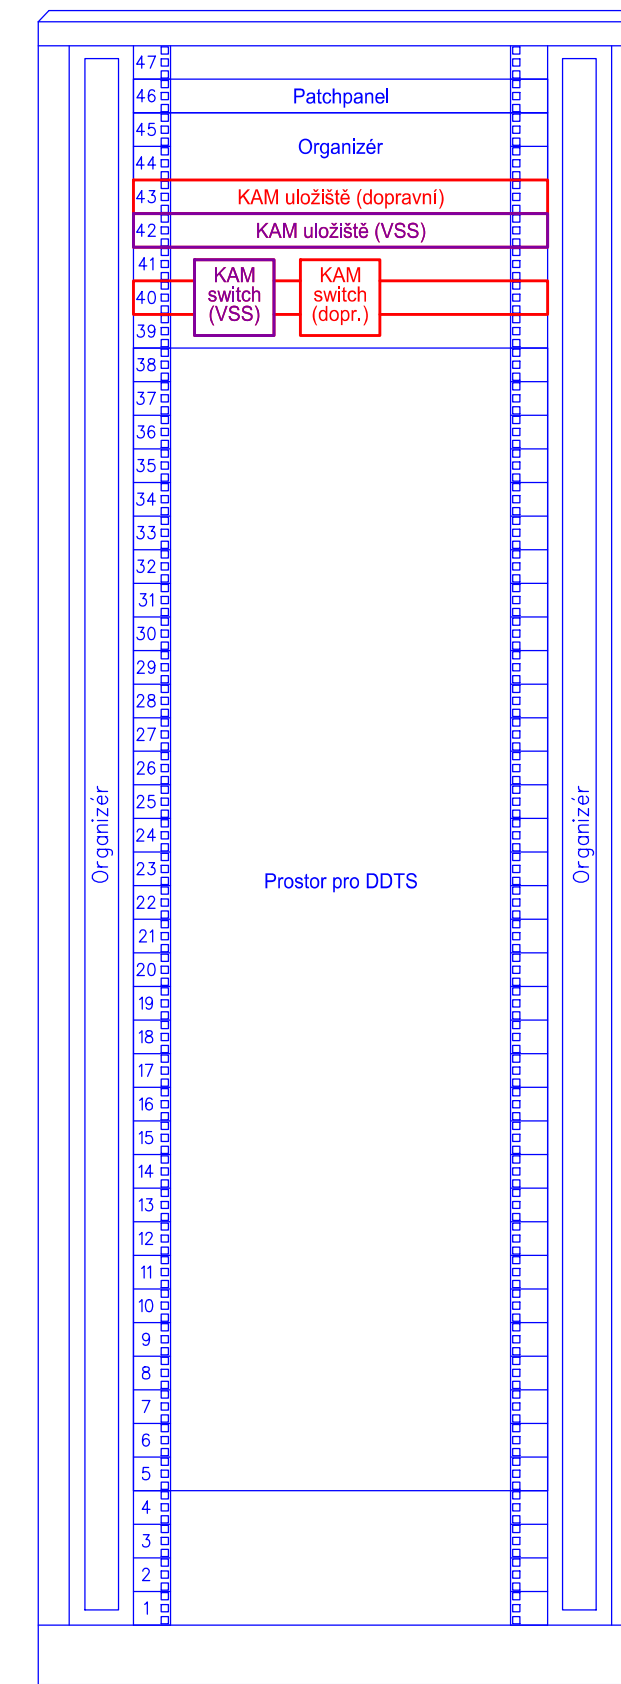


Celková plocha [m<sup>2</sup>]: 102,70

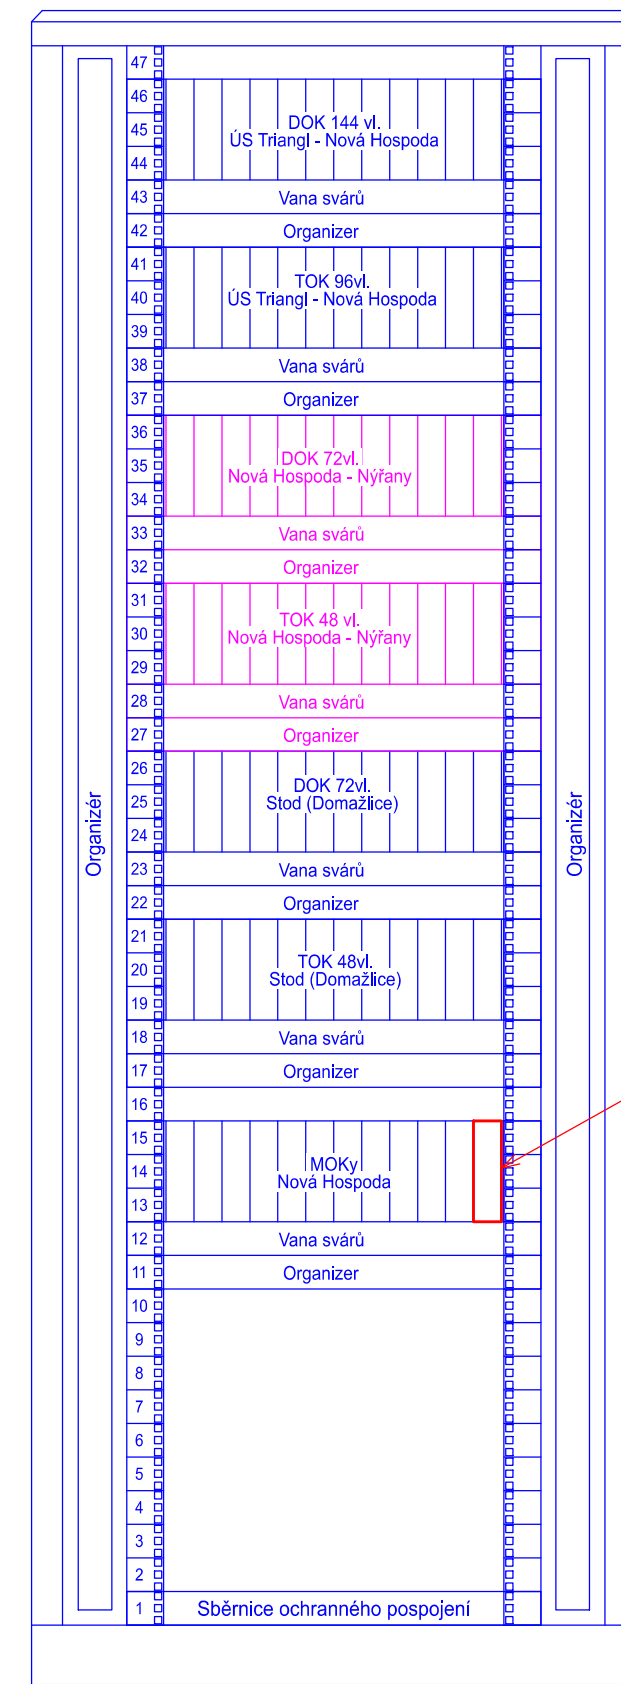

**Paré:**

Razítko oprávněné osoby

<b>Stavebník / investor:</b>	<b>Správa železnic, státní organizace</b>	
<b>Adresa:</b>	Dlážděná 1003/7, 110 00 Praha 1	
<b>Zástupce investora:</b>	Stavební správa západ	
<b>Adresa:</b>	Ke Štvanici 656/3, 186 00, Praha 8	

S-kód:	Stupeň dokumentace:													Část:	Objekt:													Podobizba:	Přihláška:	Revize:												
S	6	3	1	5	0	0	8	5	9	—	P	D	P	S	—	D	1	2	0	7	—	P	S	X	1	0	2	4	3	—	X	X	—	2	—	3	0	1	—	0	0	

DOKUMENT LZE UŽÍVAT POUZE VE SMYSLU PŘÍSLUŠNÉ SMLOUVY O DLO. ZÁDÁNÍ JEHO ČÁST NEMŮŽE BYT DLE ZÁKONA Č. 121/2000 Z.S. KOPIROVÁNA NEBO JINÝM ZPŮSOBEM ROZŠŘŮVÁNA BEZ SOUHLASU ÚŘADU PRAHA