

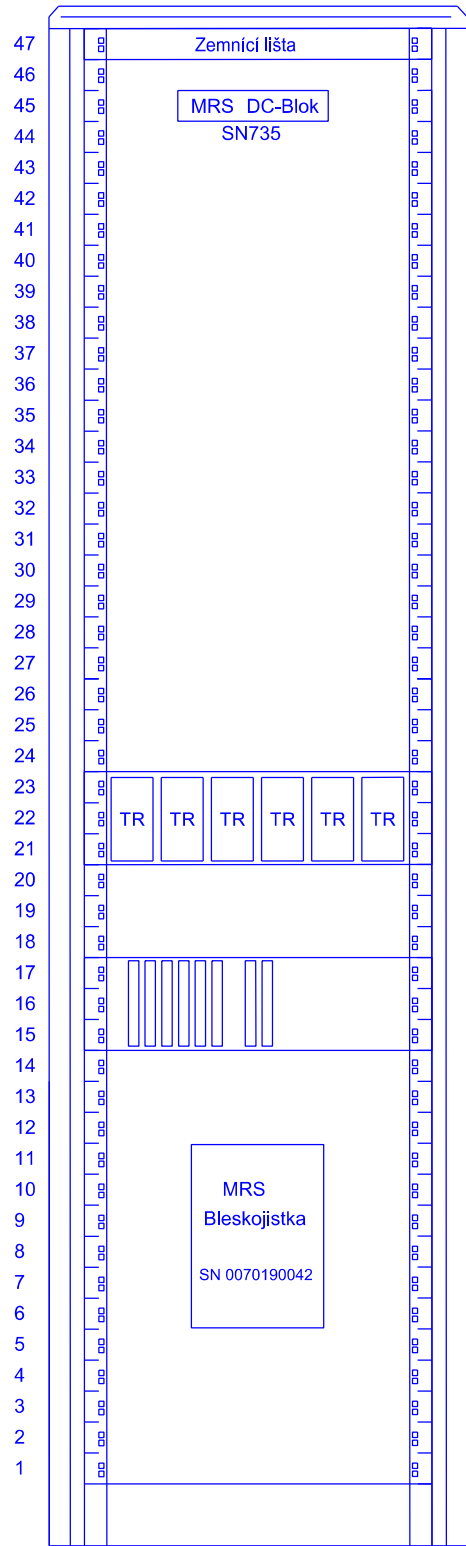


Stávající
Rack 01-01 (SZ s.o.)
600x300
Pohled zepředu

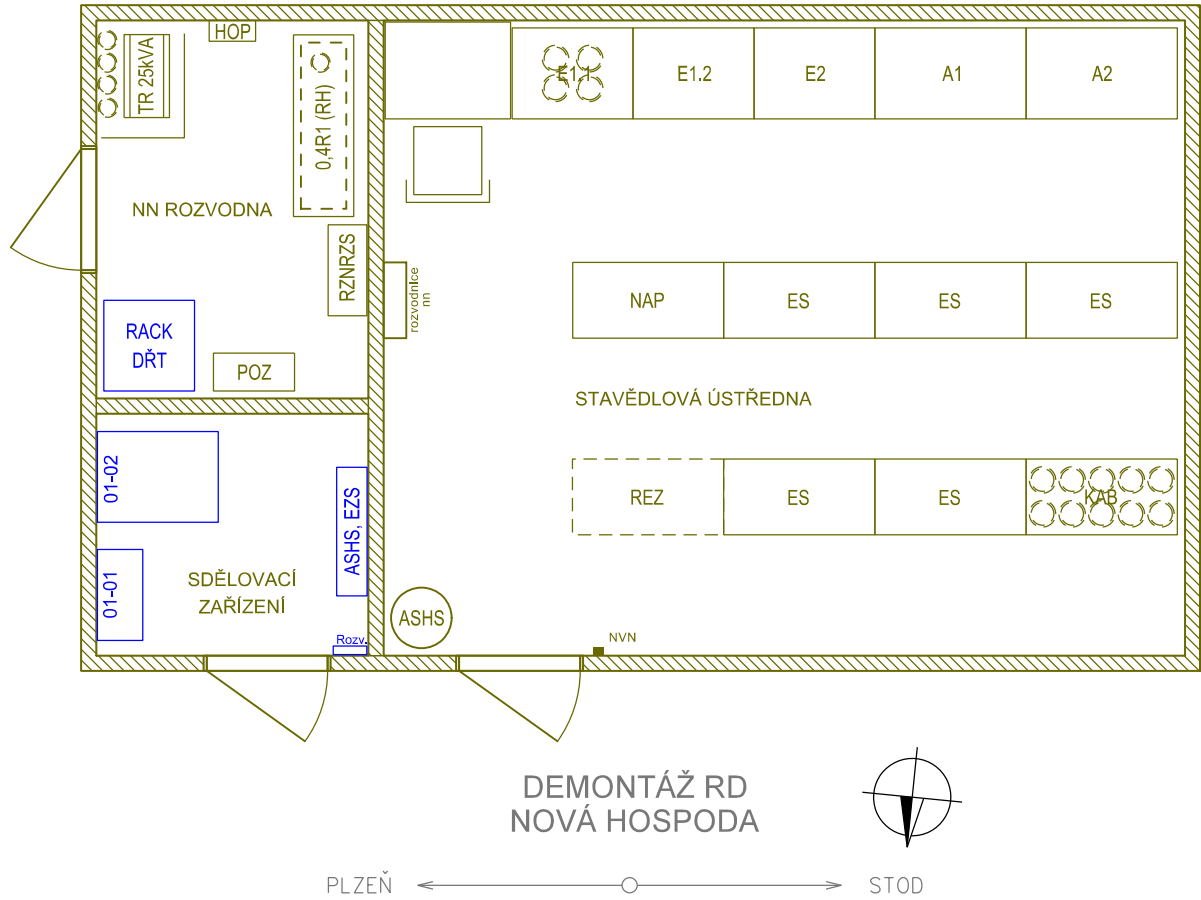

Stávající
Rack 01-02 (SZ s.o.)
600x800
Pohled zepředu

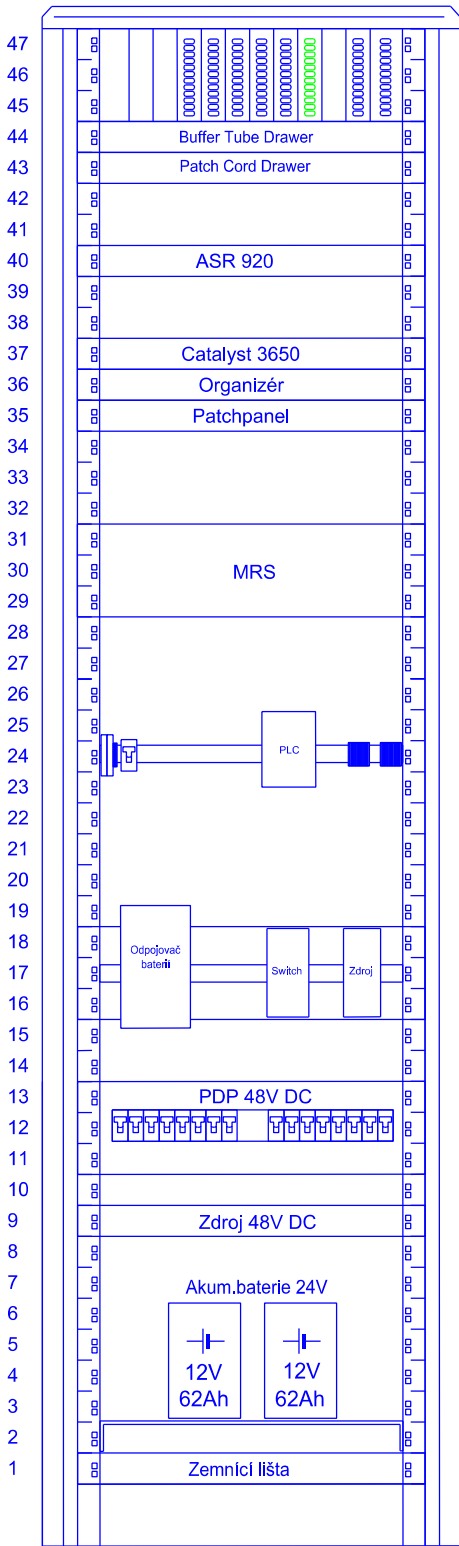

Spolufinancováno Evropskou unií

Nástroj pro propojení Evropy

Projekt stavby DSP+PDPS „Modernizace trati Plzeň - Domažlice - st. hranice SRN, 1. stavba, nová trať Plzeň (mimo) - Stod (včetně)“ je spolufinancovaná EU z programu Nástroj pro propojení Evropy (CEF). Za tuto publikaci odpovídá pouze její autor. Evropská unie nenese odpovědnost za jakékoli využití informací v ní obsažených.

Paré:




Razítko oprávněné osoby:

Podpis:

Datum:

Revize:	Datum:	Popis:	Kontroloval:
000	31.10.2024	Čistopis PDSP po připomínkách	Ing. Martin Štrof

Stavebník / investor:	Správa železnic, státní organizace	
Adresa:	Dlážděná 1003/7, 110 00 Praha 1	
Zástupce investora:	Stavební správa západ	
Adresa:	Ke Štvanici 656/3, 186 00, Praha 8	

Zhotovitel díla:	Společnost „SP + SEU_Plzeň - Stod_DSP, PDPS“, správce SUDOP PRAHA a.s.	 
Adresa:	Olšanská 1a, 130 00 Praha 3	
Kontakt:	T: +420 605 229 020 E: praha@sudop.cz	
Zhotovitel části / objektu:	SUDOP PRAHA a.s.	
Adresa:	Olšanská 1a, 130 00 Praha 3	
Kontakt:	T: +420 605 229 020 E: praha@sudop.cz	
Hlavní projektant (HIP):	Ing. Petr Mahdal	Specialista: Ing. Martin Štrof

Název stavby / akce:	Modernizace trati Plzeň - Domažlice - st. hranice SRN, 1. stavba, nová trať Plzeň (mimo) - Stod (včetně) 1. ETAPA	Označení (S-kód): S631500859
Název části:	ŽELEZNIČNÍ SDÉLOVACÍ ZAŘÍZENÍ	Zakázka: 21-001.201
Název objektu:	Plzeň hl.n., obvod Nová Hospoda, úprava místní kabelizace	Označení části: D.1.2.1
Název přílohy:	Demontáž ukončení MK ve stávající TB Nová Hospoda	Číslo objektu / komplexu: PS 1-02-11
Název dílčí části přílohy:		Číslo přílohy: 2 . 501
Odpovědný projektant: VRATISLAV HŮLA	Zpracovatel přílohy: VRATISLAV HŮLA	Stupeň dokumentace: PDPS
Kraj: Plzeňský	Katastrální území: viz textová část	Smluvní datum zpracování: 28.02.2025
TUDU: viz textová část		

S-kód:	Stupeň dokumentace:	Část:	Objekt:	Podobjekt:	Příloha:	Revize:
S 6 3 1 1 5 0 0 8 5 9	P D P S	D 1 2 0 1	P S 0 1 0 2 1 1	X X	2	5 0 1 0 0 0

DOKUMENT LZE UŽÍVAT POUZE VE SMYSLU PŘÍSLUŠNÉ SMLOUVY O Dílo, ŽÁDNÁ JEHO ČÁST NEMŮŽE BYT DLE ZÁKONA č.121/2000 Sb., KOPÍROVÁNA NEBO JINÝM ZPŮSOBEM ROZŠÍŘOVÁNA BEZ SOUHLASU SUDOP PRAHA a.s.

VYSVĚTLIVKY:

- ČERVENĚ - Zařízení vybudovaná nebo přemístovaná v rámci tohoto PS
- MODŘE - Zařízení vybudovaná v rámci jiných PS
- ZELENĚ - Zařízení demontovaná v rámci tohoto PS
- ČERNĚ - Zařízení stávající nebo budovaná v rámci jiných staveb (PS, SO)