

- Poznámky:
- Stůl DŽDC 1:

-Stůl DŽDC 2:

-Stůl DŽDC 3:

-Stůl DŽDC 4:

-Stůl DŽDC 5:

-Stůl DŽDC 6:

-Stůl DŽDC 7:
- ŘO - Praha-Uhřetěves - České Budějovice

ŘO - Česká Třebová Kolín, Letohrad Lichkov

ŘO - Praha-Uhřetěves - Lysá n.L.

ŘO - Praha-Smíchov (mimo)-Beroun, Praha-Smíchov (mimo)-Hostivice (mimo)


ŘO - Kolín-Kralupy

ŘO - Beroun-Plzeň, Plzeň-Cheb

ŘO - Plzeň-Domažlice
- Upracované zařízení



Kontejner

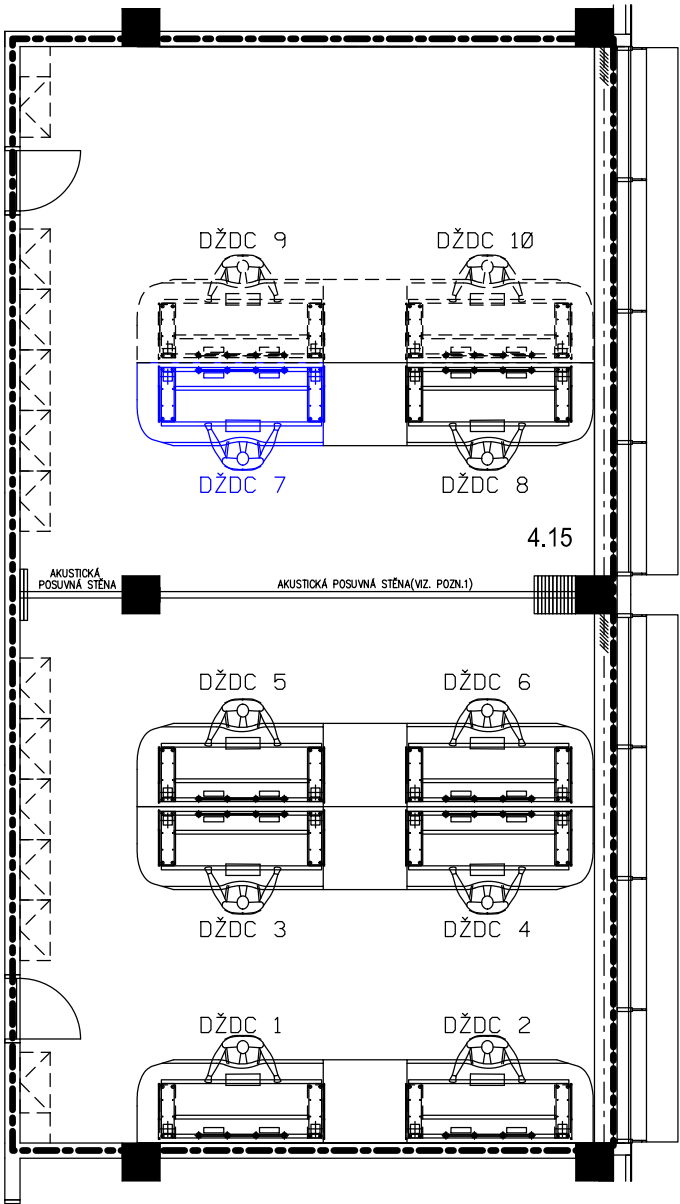

Spolufinancováno Evropskou unií

Nástroj pro propojení Evropy



Projekt stavby PDPS+PDPS „Modernizace tratí Plzeň - Domažlice - st. hranice SRN, 1. stavba, nová trať Plzeň (mimo) - Stod (včetně)“ je spolufinancována EU z programu Nástroj pro propojení Evropy (CEF). Za tuto publikaci odpovídá pouze její autor. Evropská unie nenesे odpovědnost za jakékoli využití informací v ní obsažených.

Paré:

Razítko oprávněné osoby:

Podpis:			Datum:
Revize:	Datum:	Popis:	Kontroloval:
000	31.10.2024	Čistopis PDPS po připomínkách	Ing. Martin Raibr

Stavebník / investor:	Správa železnic, státní organizace	
Adresa:	Dlážděná 1003/7, 110 00 Praha 1	
Zástupce investora:	Stavební správa západ	
Adresa:	Ke Štvanici 656/3, 186 00, Praha 8	

Zhotovitel díla:	Společnost „SP + SEU Plzeň - Stod_PDPS, PDPS“, správce SUDOP PRAHA a.s.	
Adresa:	Olšanská 1a, 130 00 Praha 3	
Kontakt:	T: +420 605 229 020 E: praha@sudop.cz	
Zhotovitel částí / objektu:	SUDOP PRAHA a.s.	
Adresa:	Olšanská 1a, 130 00 Praha 3	
Kontakt:	T: +420 605 229 020 E: praha@sudop.cz	
Hlavní projektant (HIP):	Ing. Petr Mahdal	Specialista: Ing. Petr Nekula

Název stavby / akce:	Modernizace tratí Plzeň - Domažlice - st. hranice SRN, 1. stavba, nová trať Plzeň (mimo) - Stod (včetně) 1. ETAPA	Označení (S-kód): S631500859
		Zakázka: 21-001.201
Název části:	Dálkové ovládání zabezpečovacího zařízení	Označení části: D.1.1.5
Název objektu:	Plzeň hl.n. - Stod, DOZ a ETCS	Číslo objektu / komplexu: PS 10-01-01.1
Název přílohy:	Dispozice pracoviště DŽDC	Číslo přílohy: 2 . 503
Název dílčí části přílohy:	-	
Odpovědný projektant:	Zpracovatel přílohy: Ing. Michal Dojčár	Měřítko: 1:50
Ing. Martin Raibr		Formáty: 2xA4
Kraj:	Katastrální území: viz textová část	TUDU:
Plzeňský		
Smluvní datum zpracování:		31.05.2024

S-kód:	Stupeň dokumentace:	Část:	Objekt:	Podobjekt:	Příloha:	Revize:
S 6 3 1 5 0 0 8 5 9	P D P S	D 1 1 0 5	P S 1 0 0 1 0 1	0 1	2 5 0 3	0 0 0